




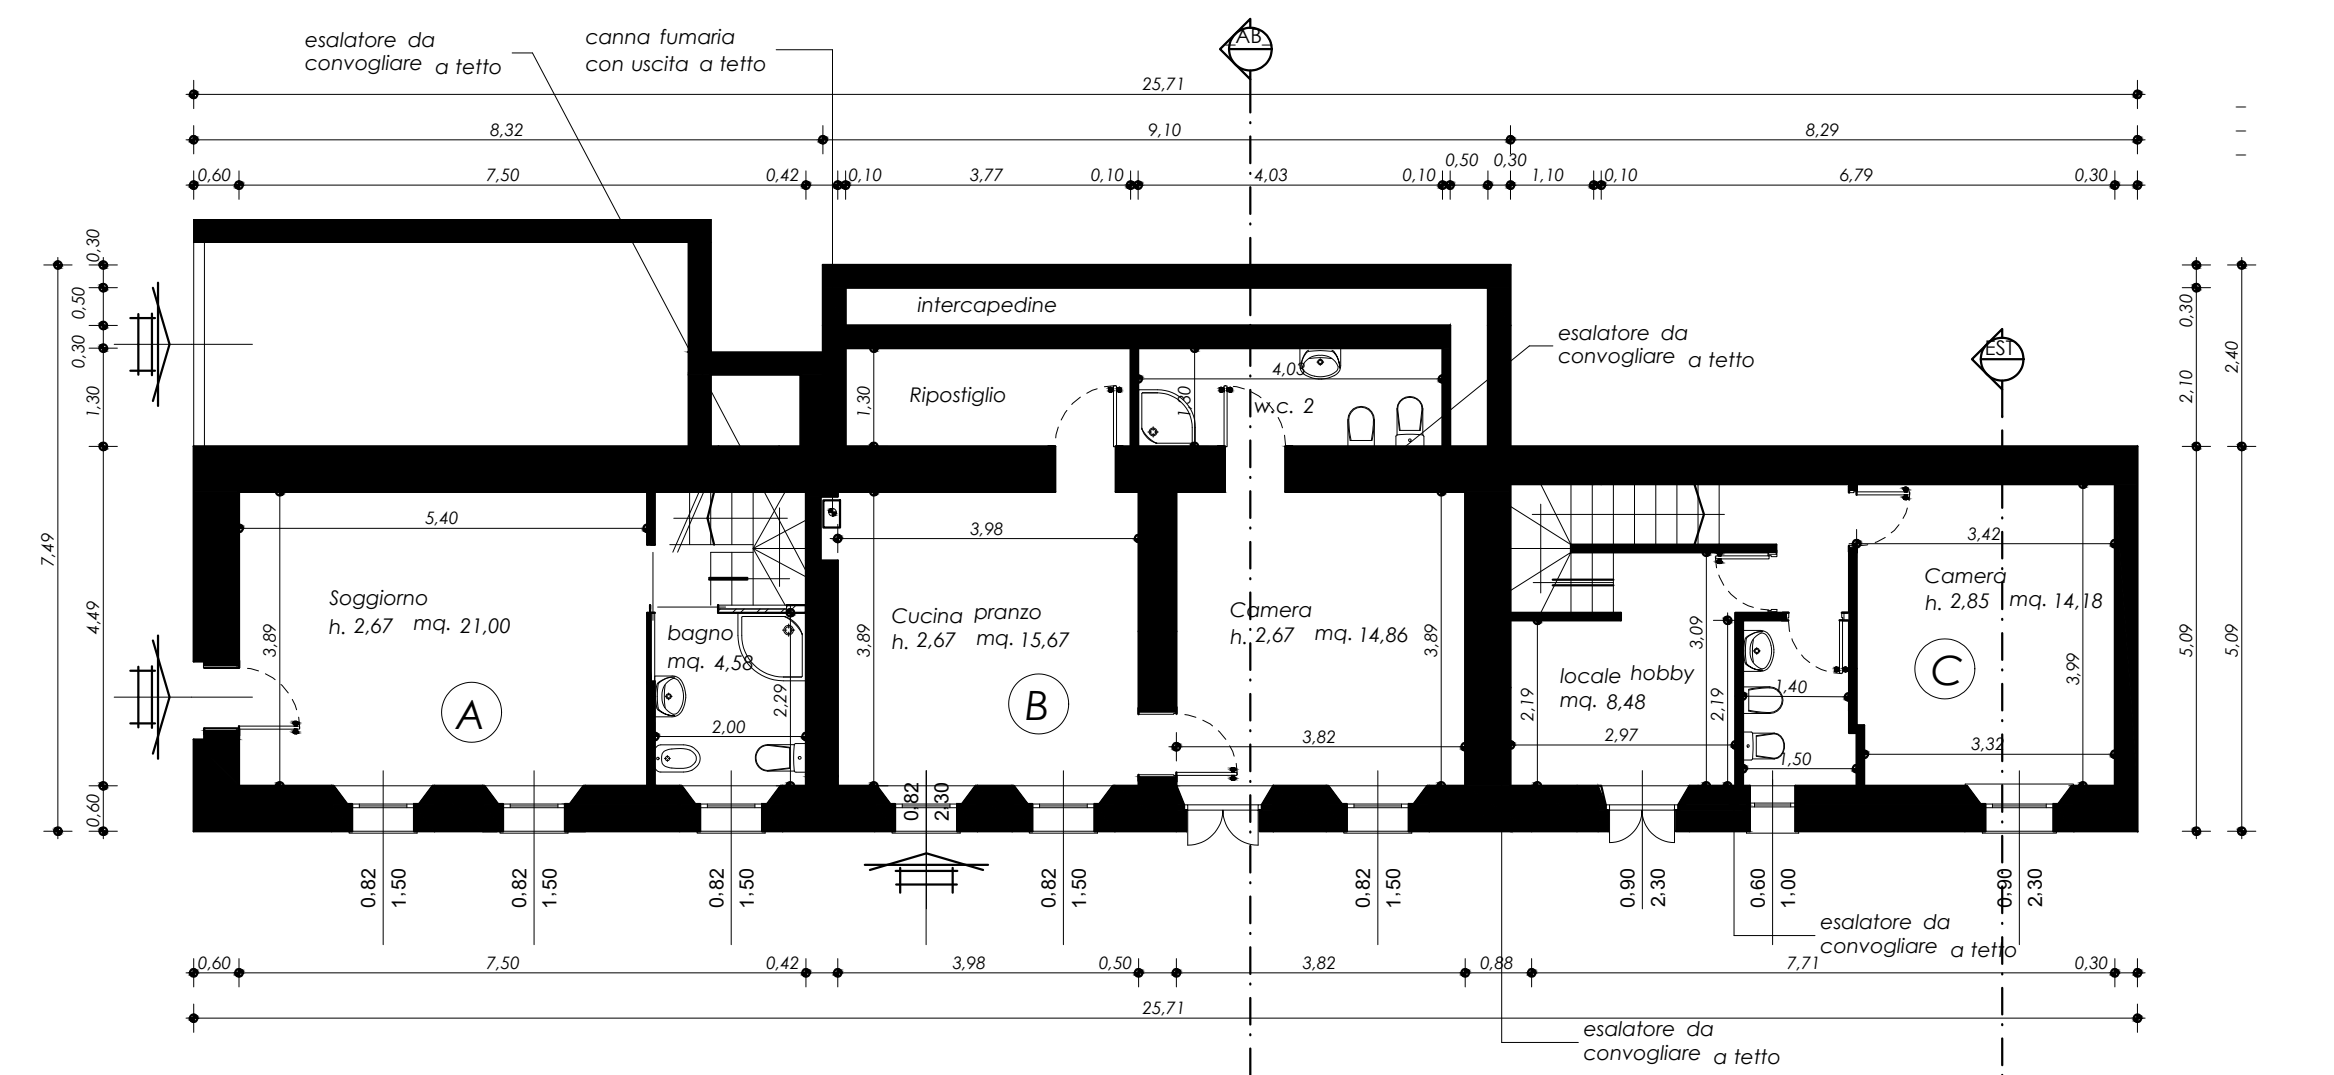


PIANTA PIANO TERRENO SOLUZIONE DI PROGETTO

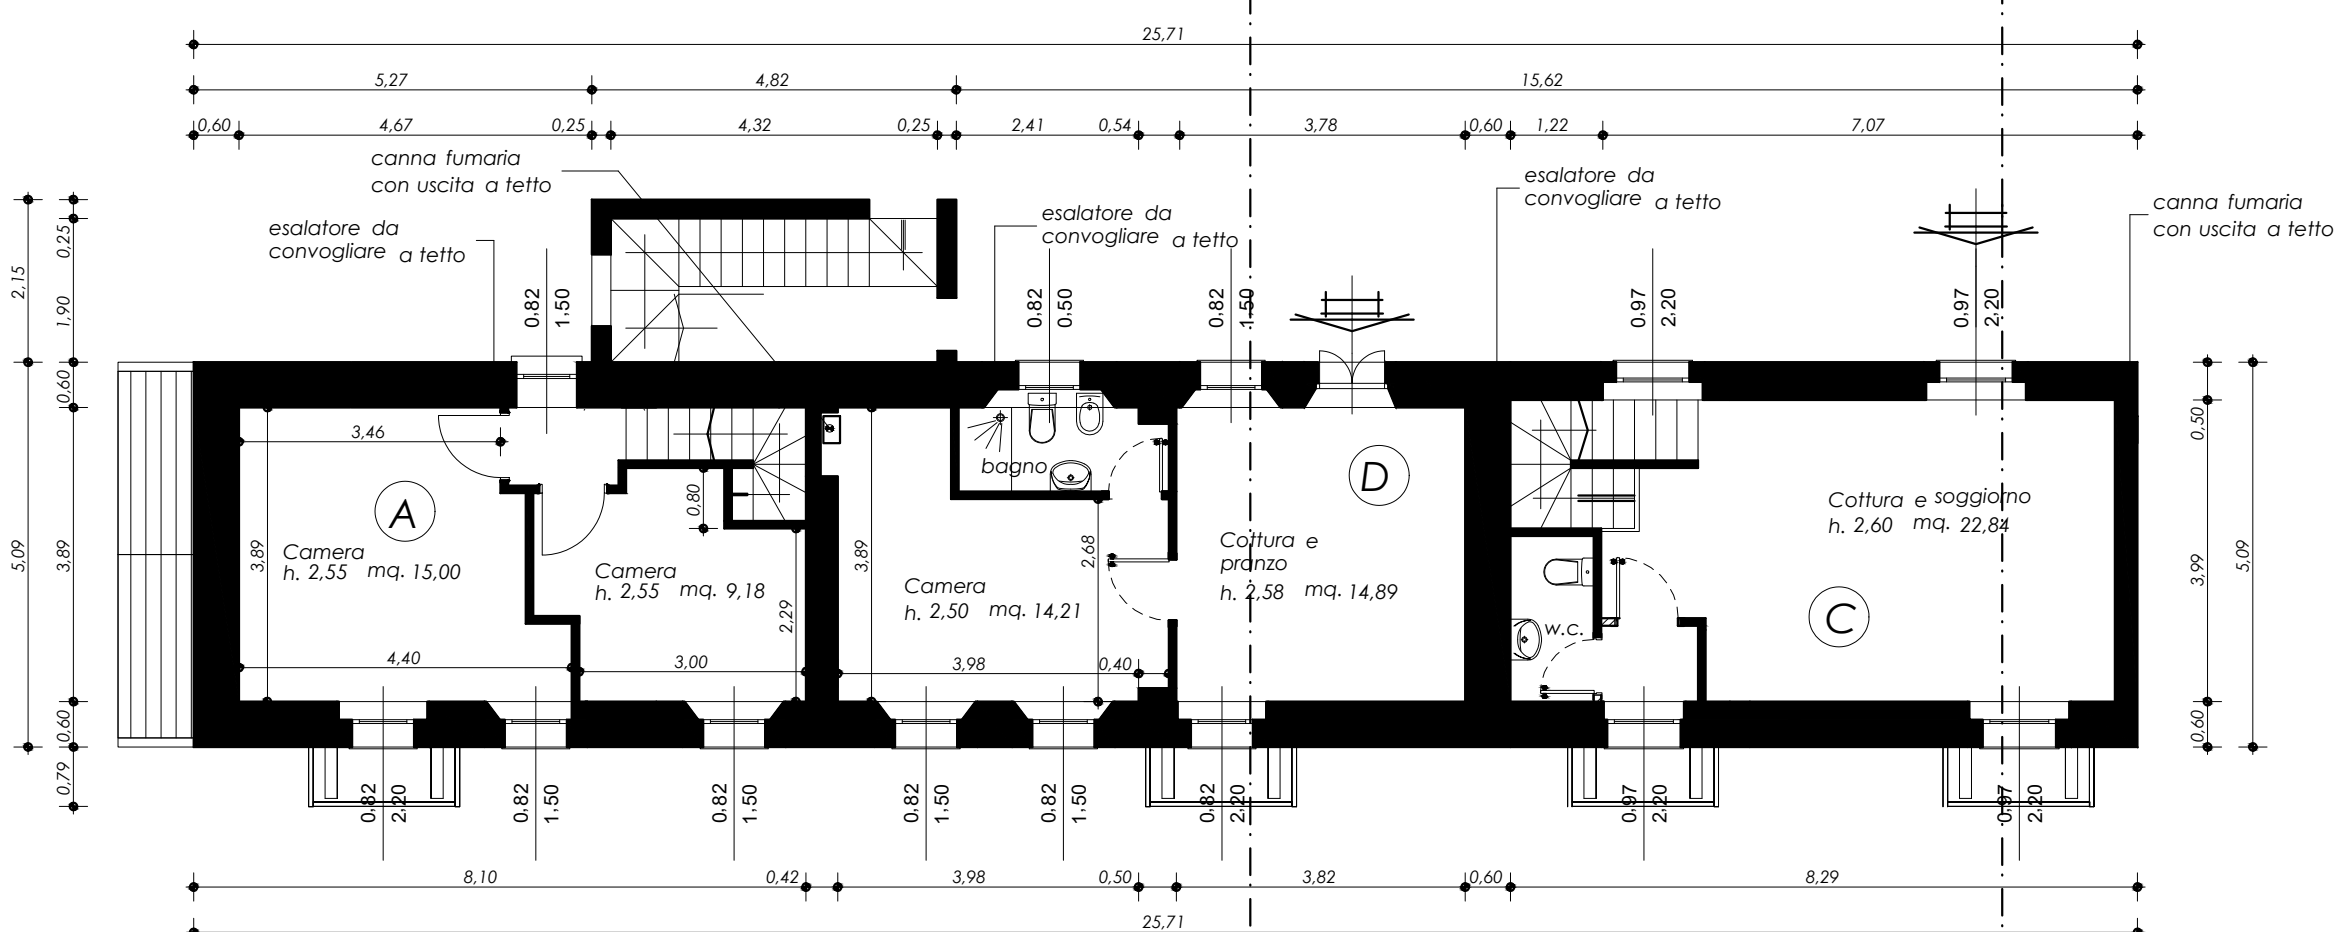

PIANTA PIANO PRIMO SOLUZIONE DI PROGETTO

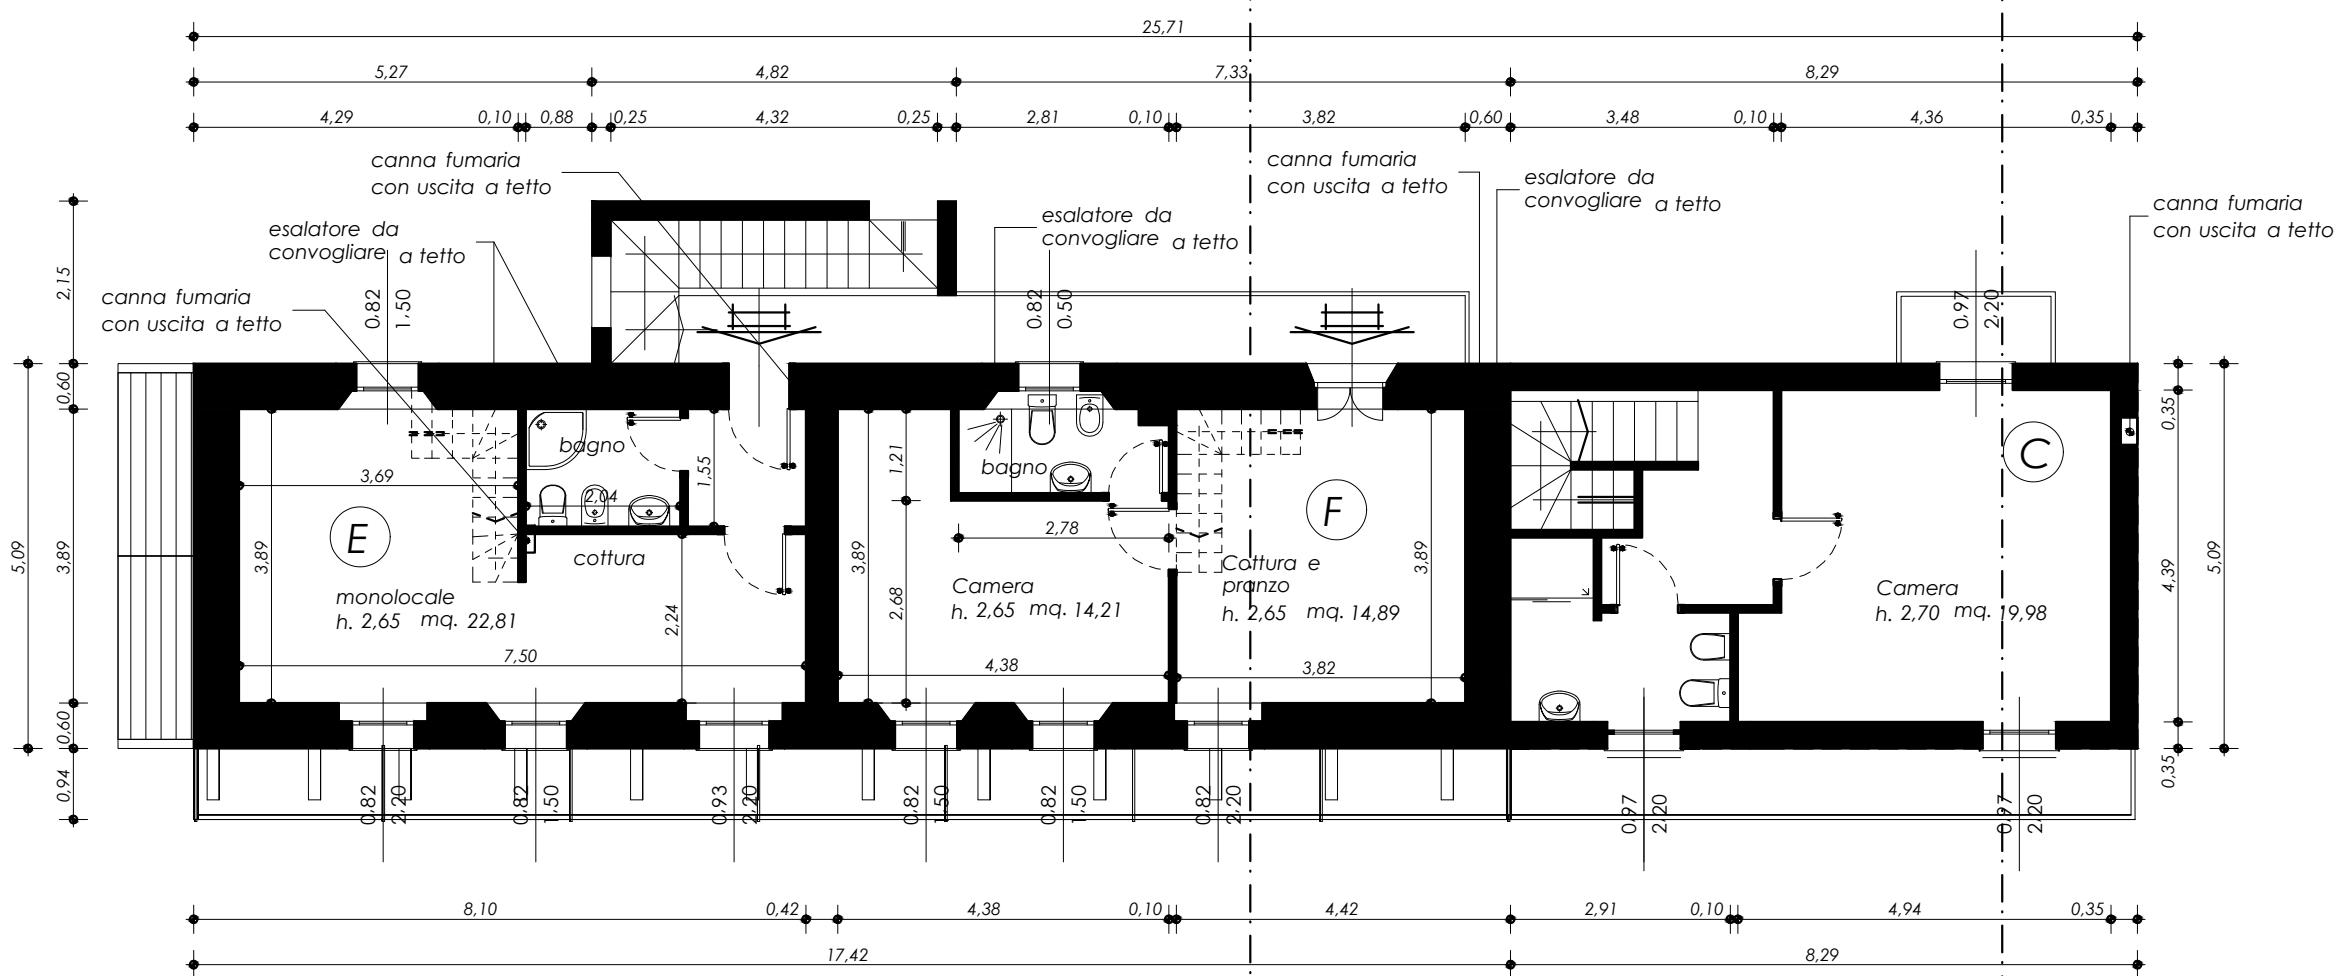


PIANTA PIANO SECONDO SOLUZIONE DI PROGETTO

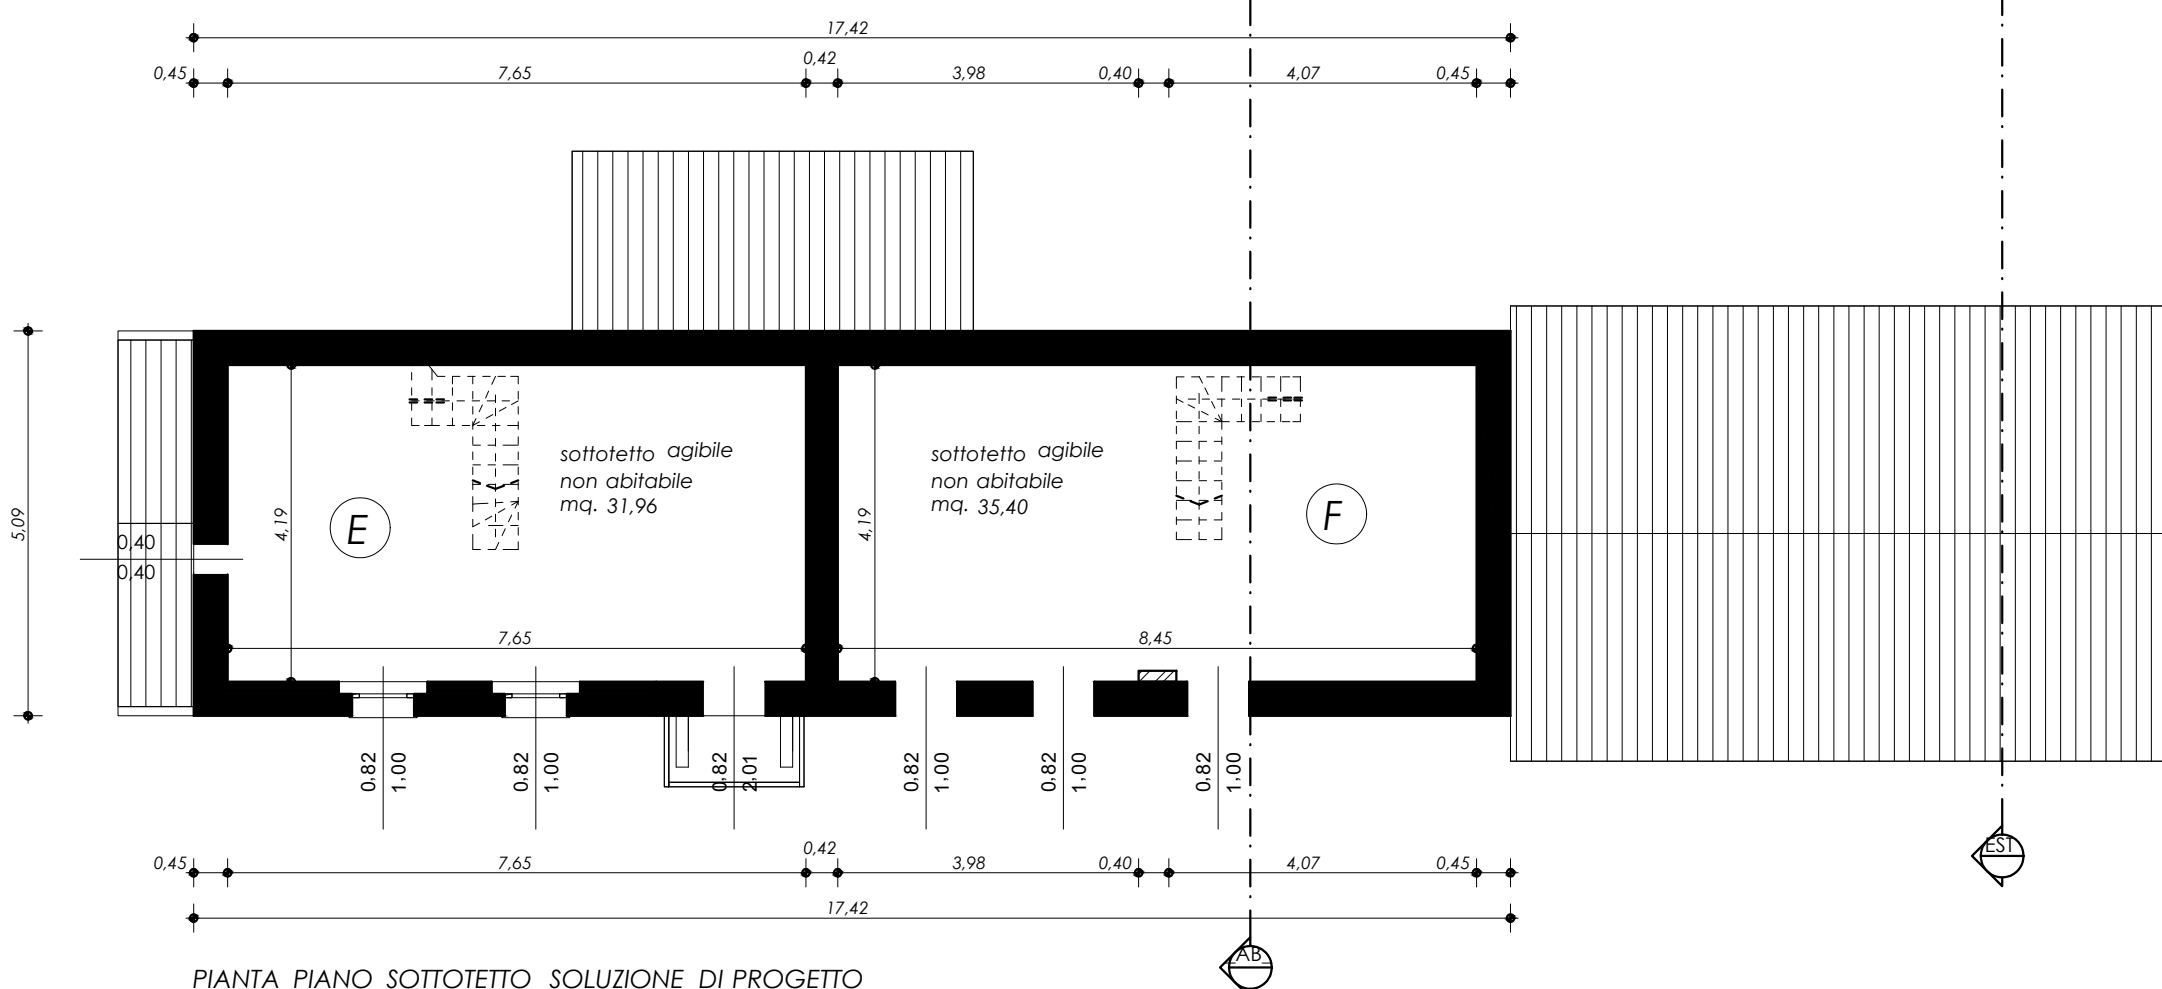


PIANTA PIANO SOTTOTETTO SOLUZIONE DI PROGETTO




PROSPETTO FRONTE PRINCIPALE SOLUZIONE DI PROGETTO

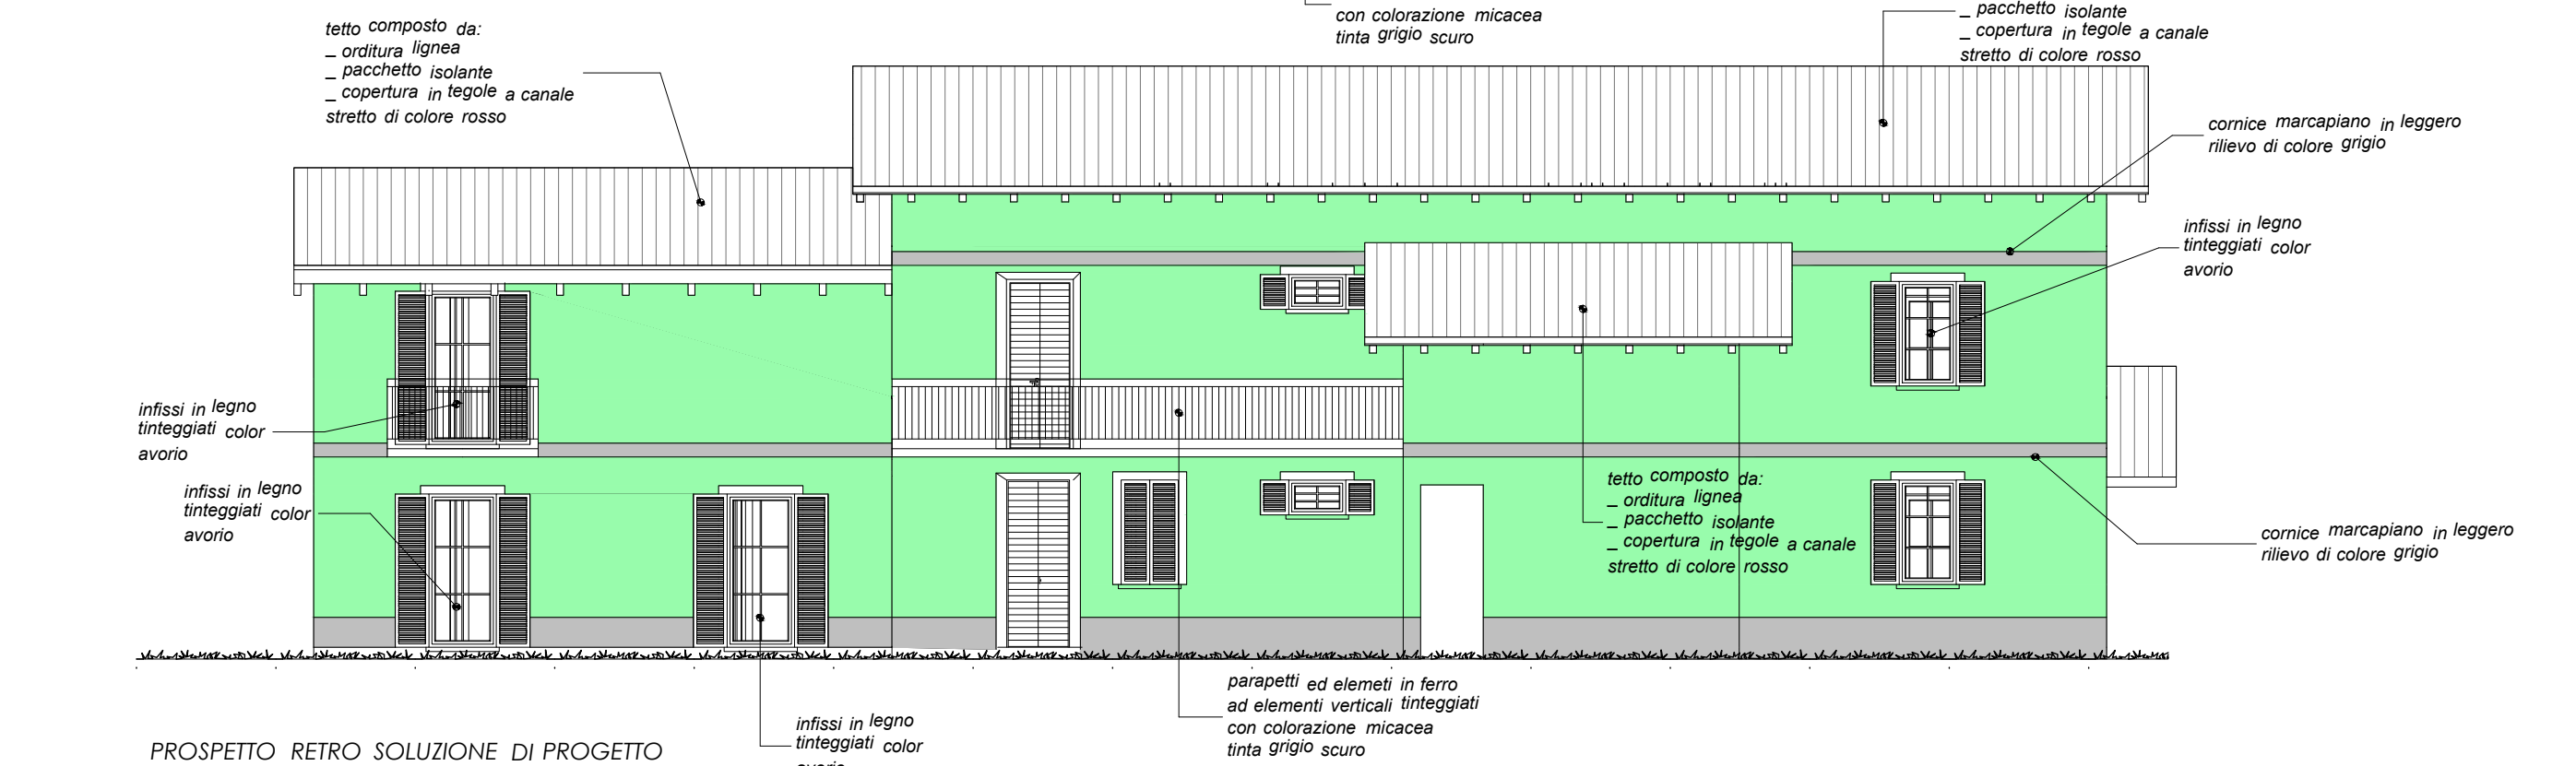


PROSPETTO RETRO SOLUZIONE DI PROGETTO

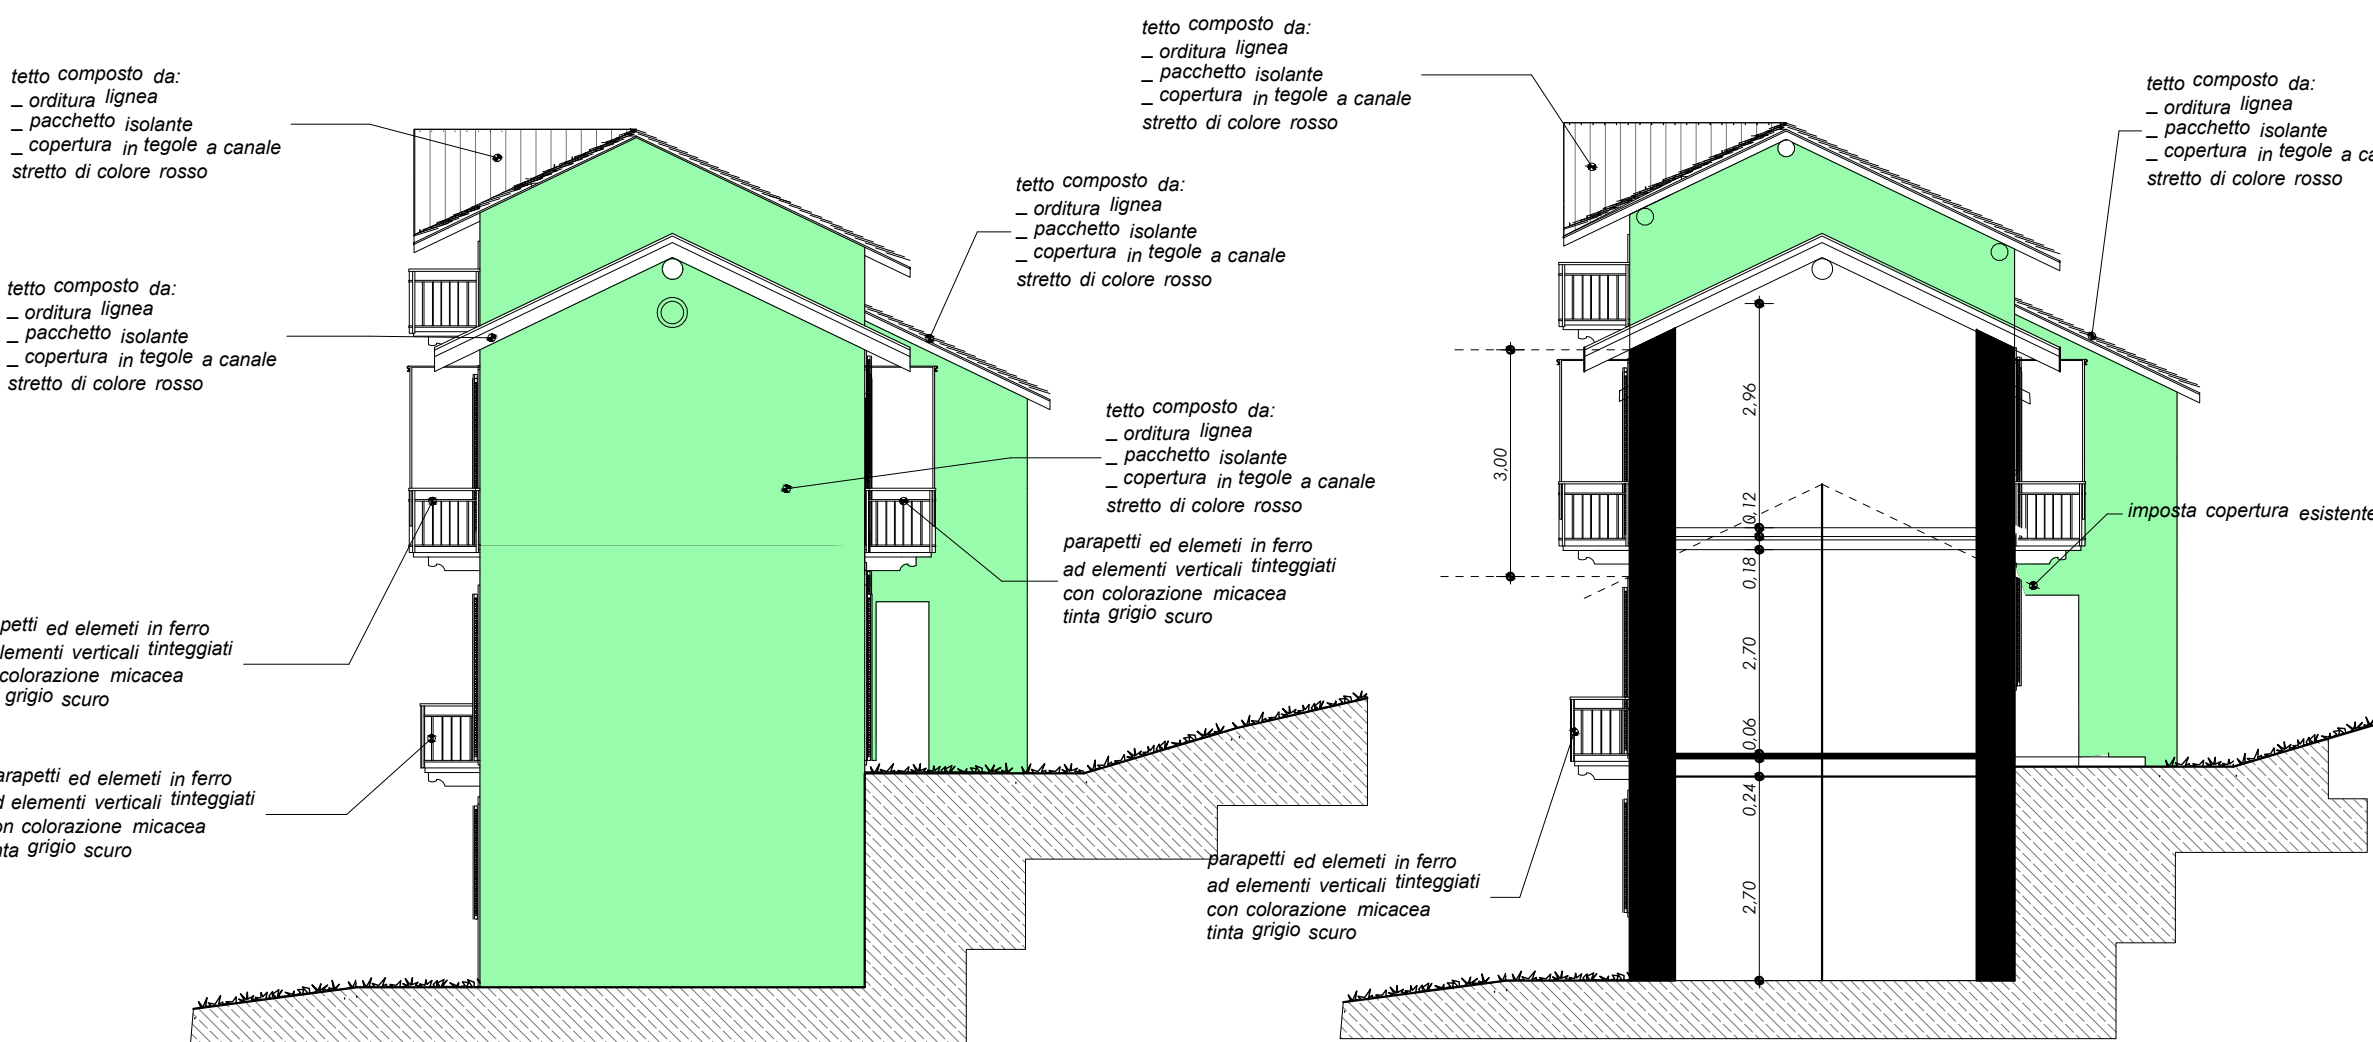

PROSPETTO EST SOLUZIONE DI PROGETTO

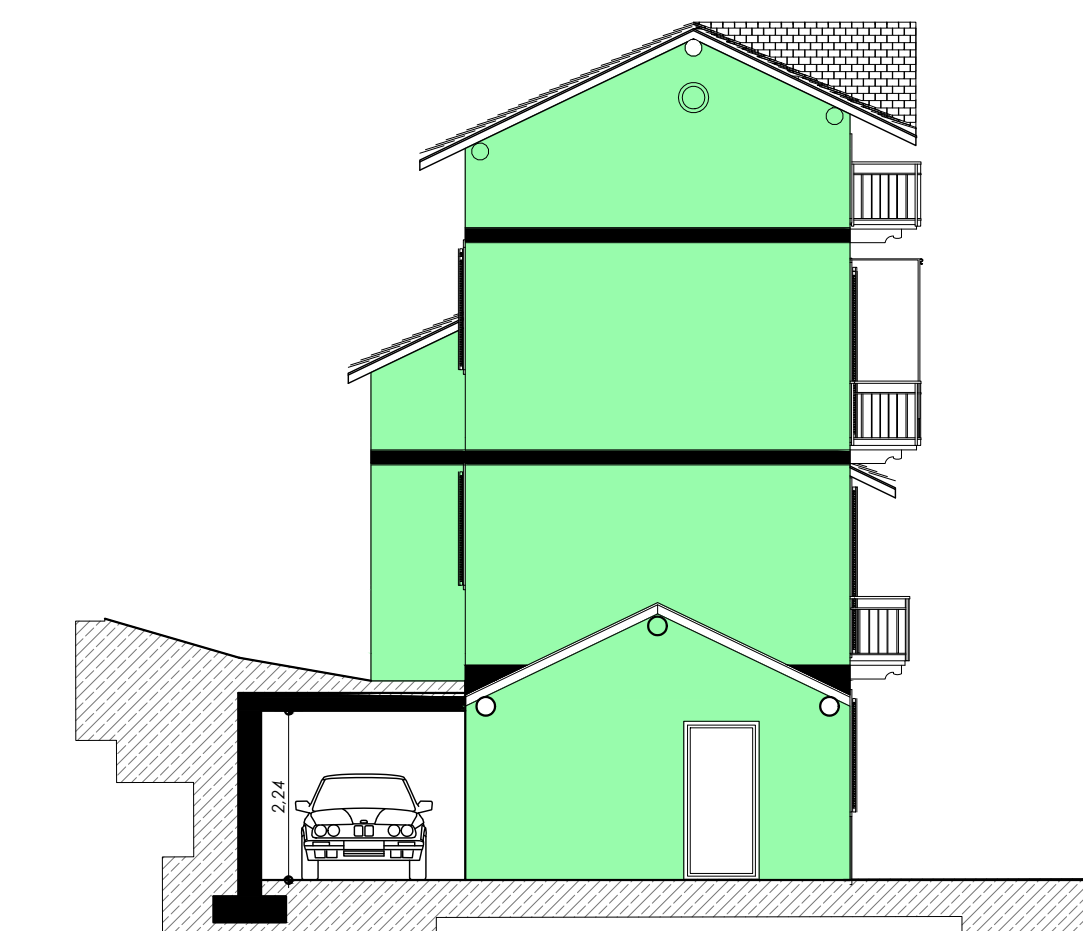

PROSPETTO OVEST SOLUZIONE DI PROGETTO

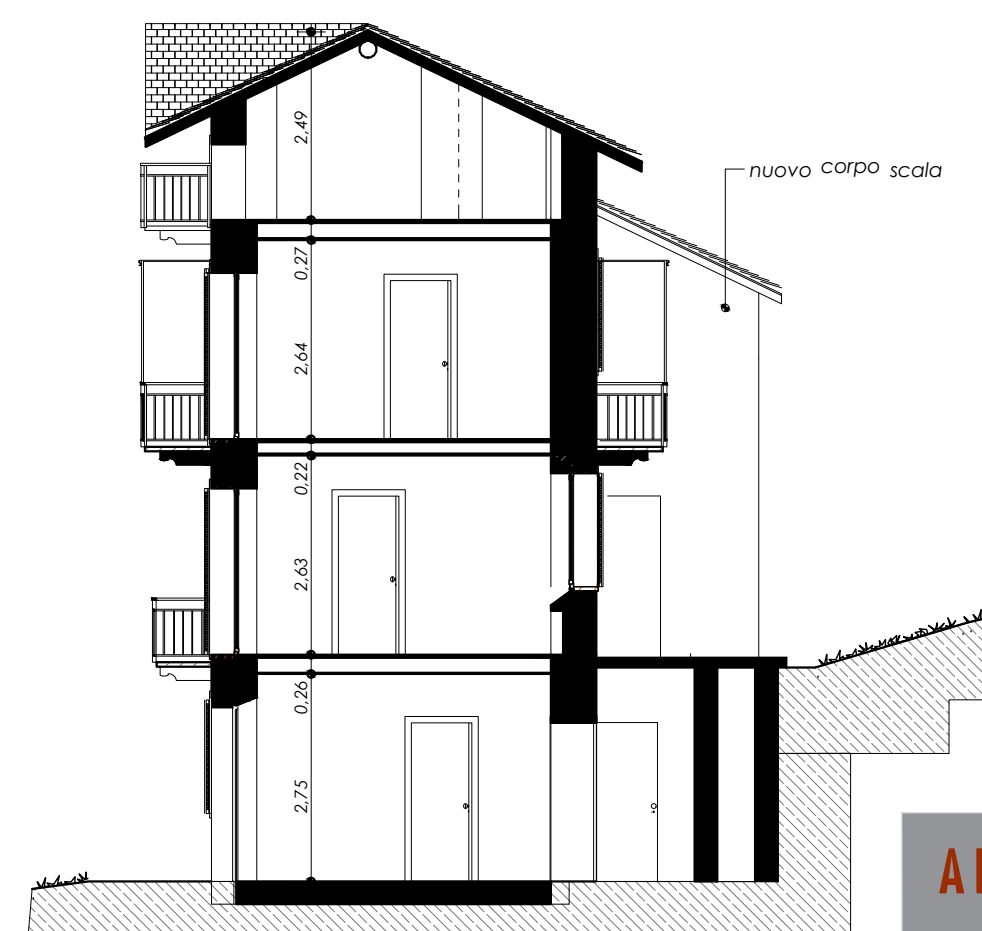

SEZIONE CORPO PRINCIPALE SOLUZIONE DI PROGETTO

APPROVATO CON PDC 5/2016
piante-prospetti-sezioni

11 ELABORATO

COMMITTENTE:
BIGOTTI Snc di Bigotti Donato e figli
Via G. Borroli n. 26 Combiaco (VB)
BAZZONI Loredana
Via del Bosco, 9 Arizzano (VB)
BAZZONI Maria Claudia
Via Venezia, 12 Vignone (VB)

PROGETTISTA:
arch. Manuela Andreotti
p.zza Ranzoni, 45
28921 Verbania Intra

LOCALITA':
Via Martiri di Bologna, snc
28819 Vignone (VB)
N.C.E.U. fg. 8 mapp. 614

scala 1:100

MANUELA
ANDREOTTI
ARCHITETTO

NUOVA COSTRUZIONE E RISTRUTTURAZIONE CON AMPLIAMENTO DI EDIFICIO ESISTENTE