




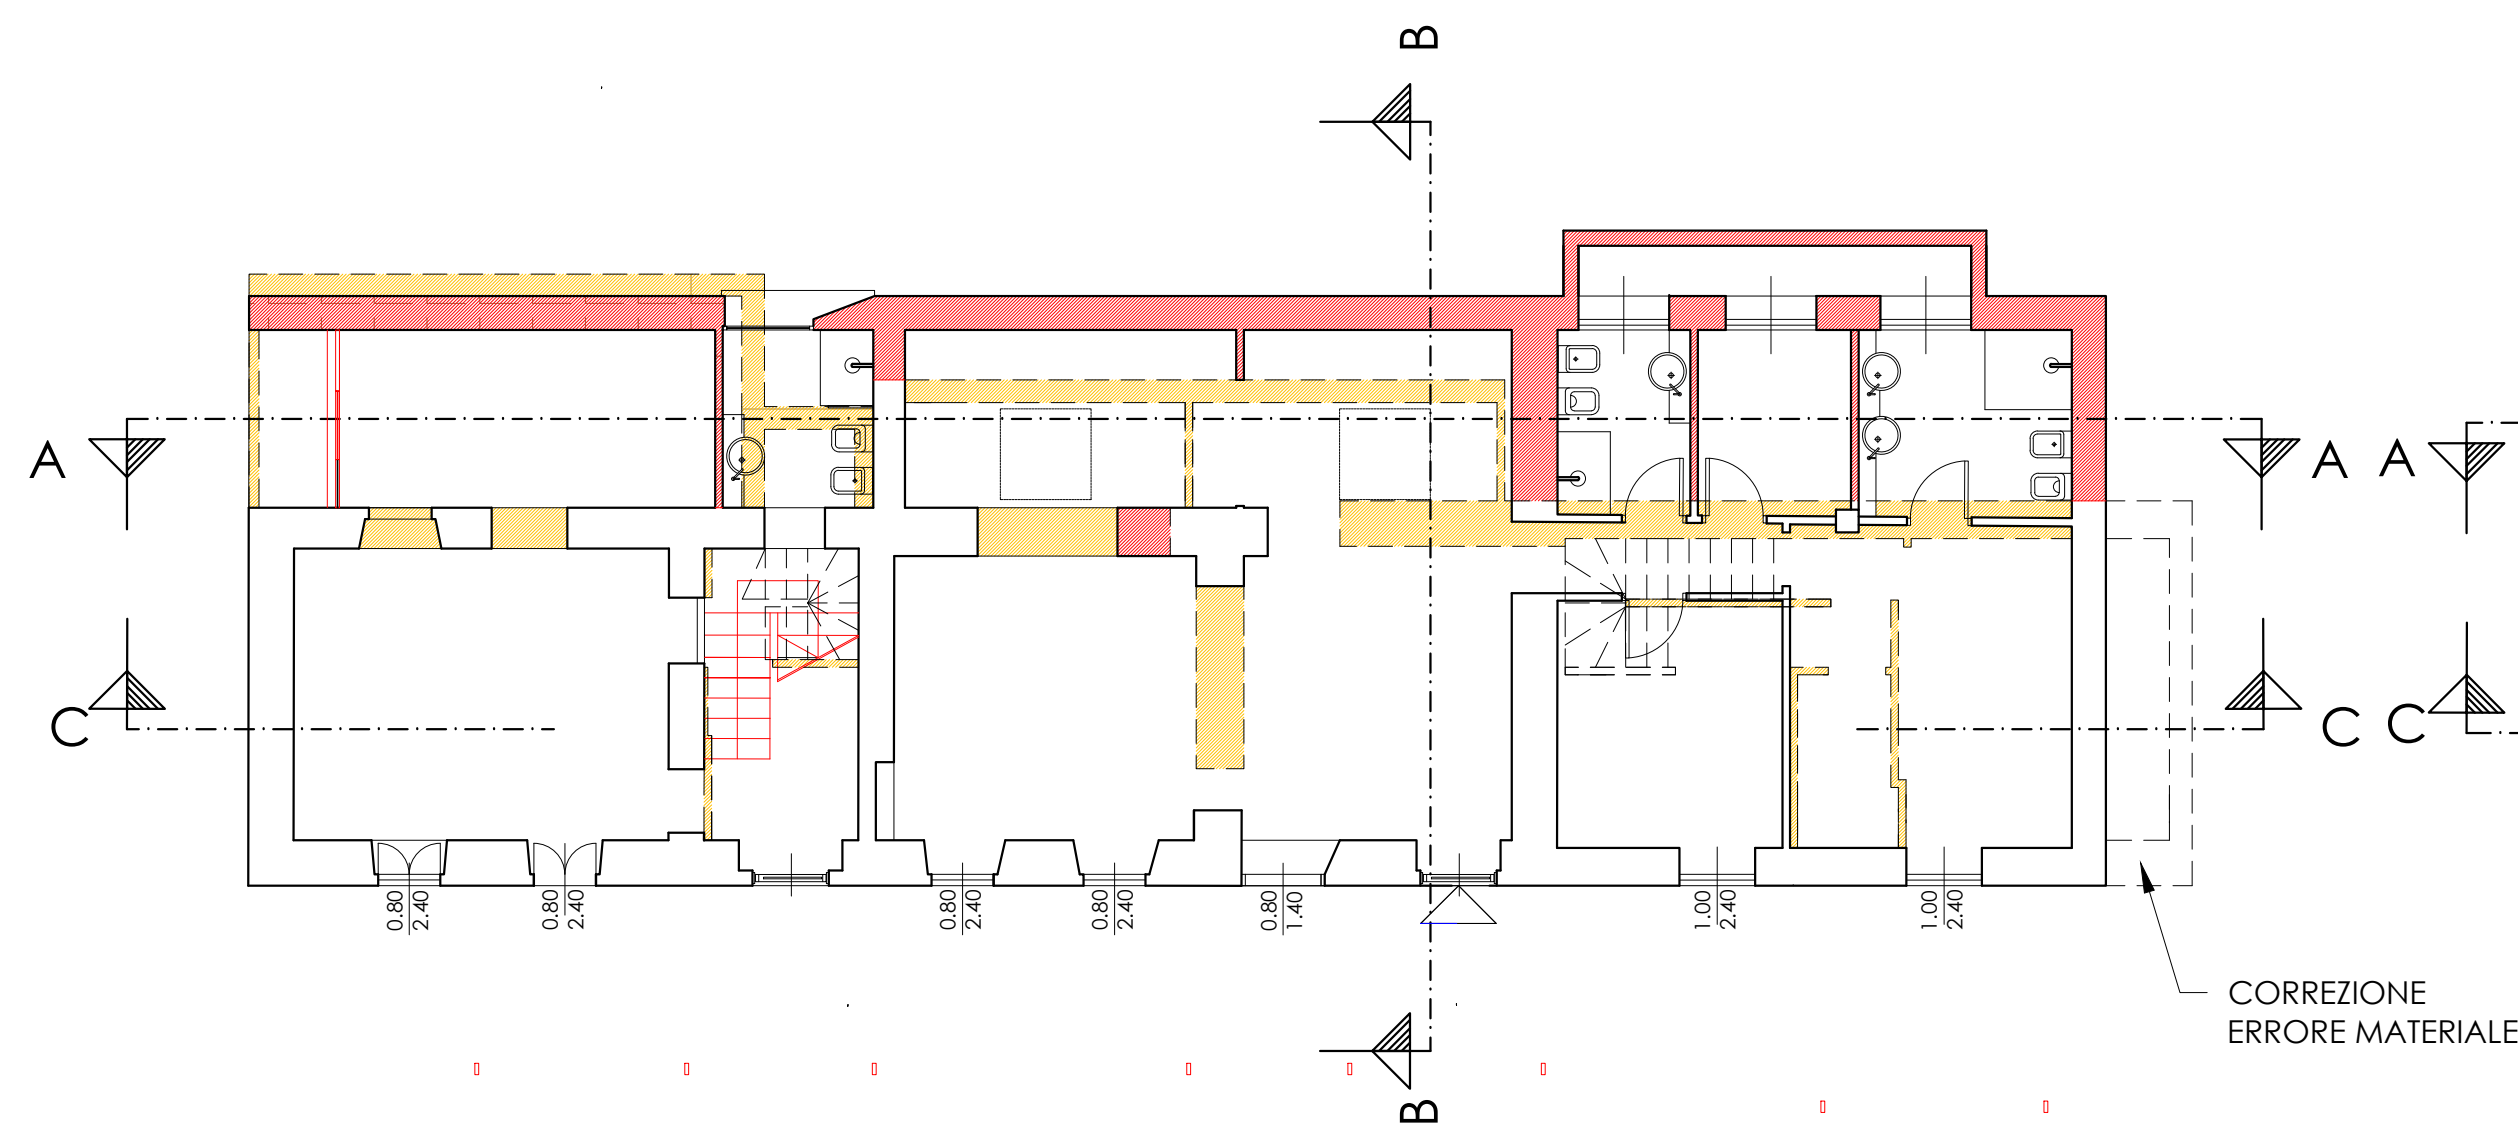


PIANTA PIANO TERRA

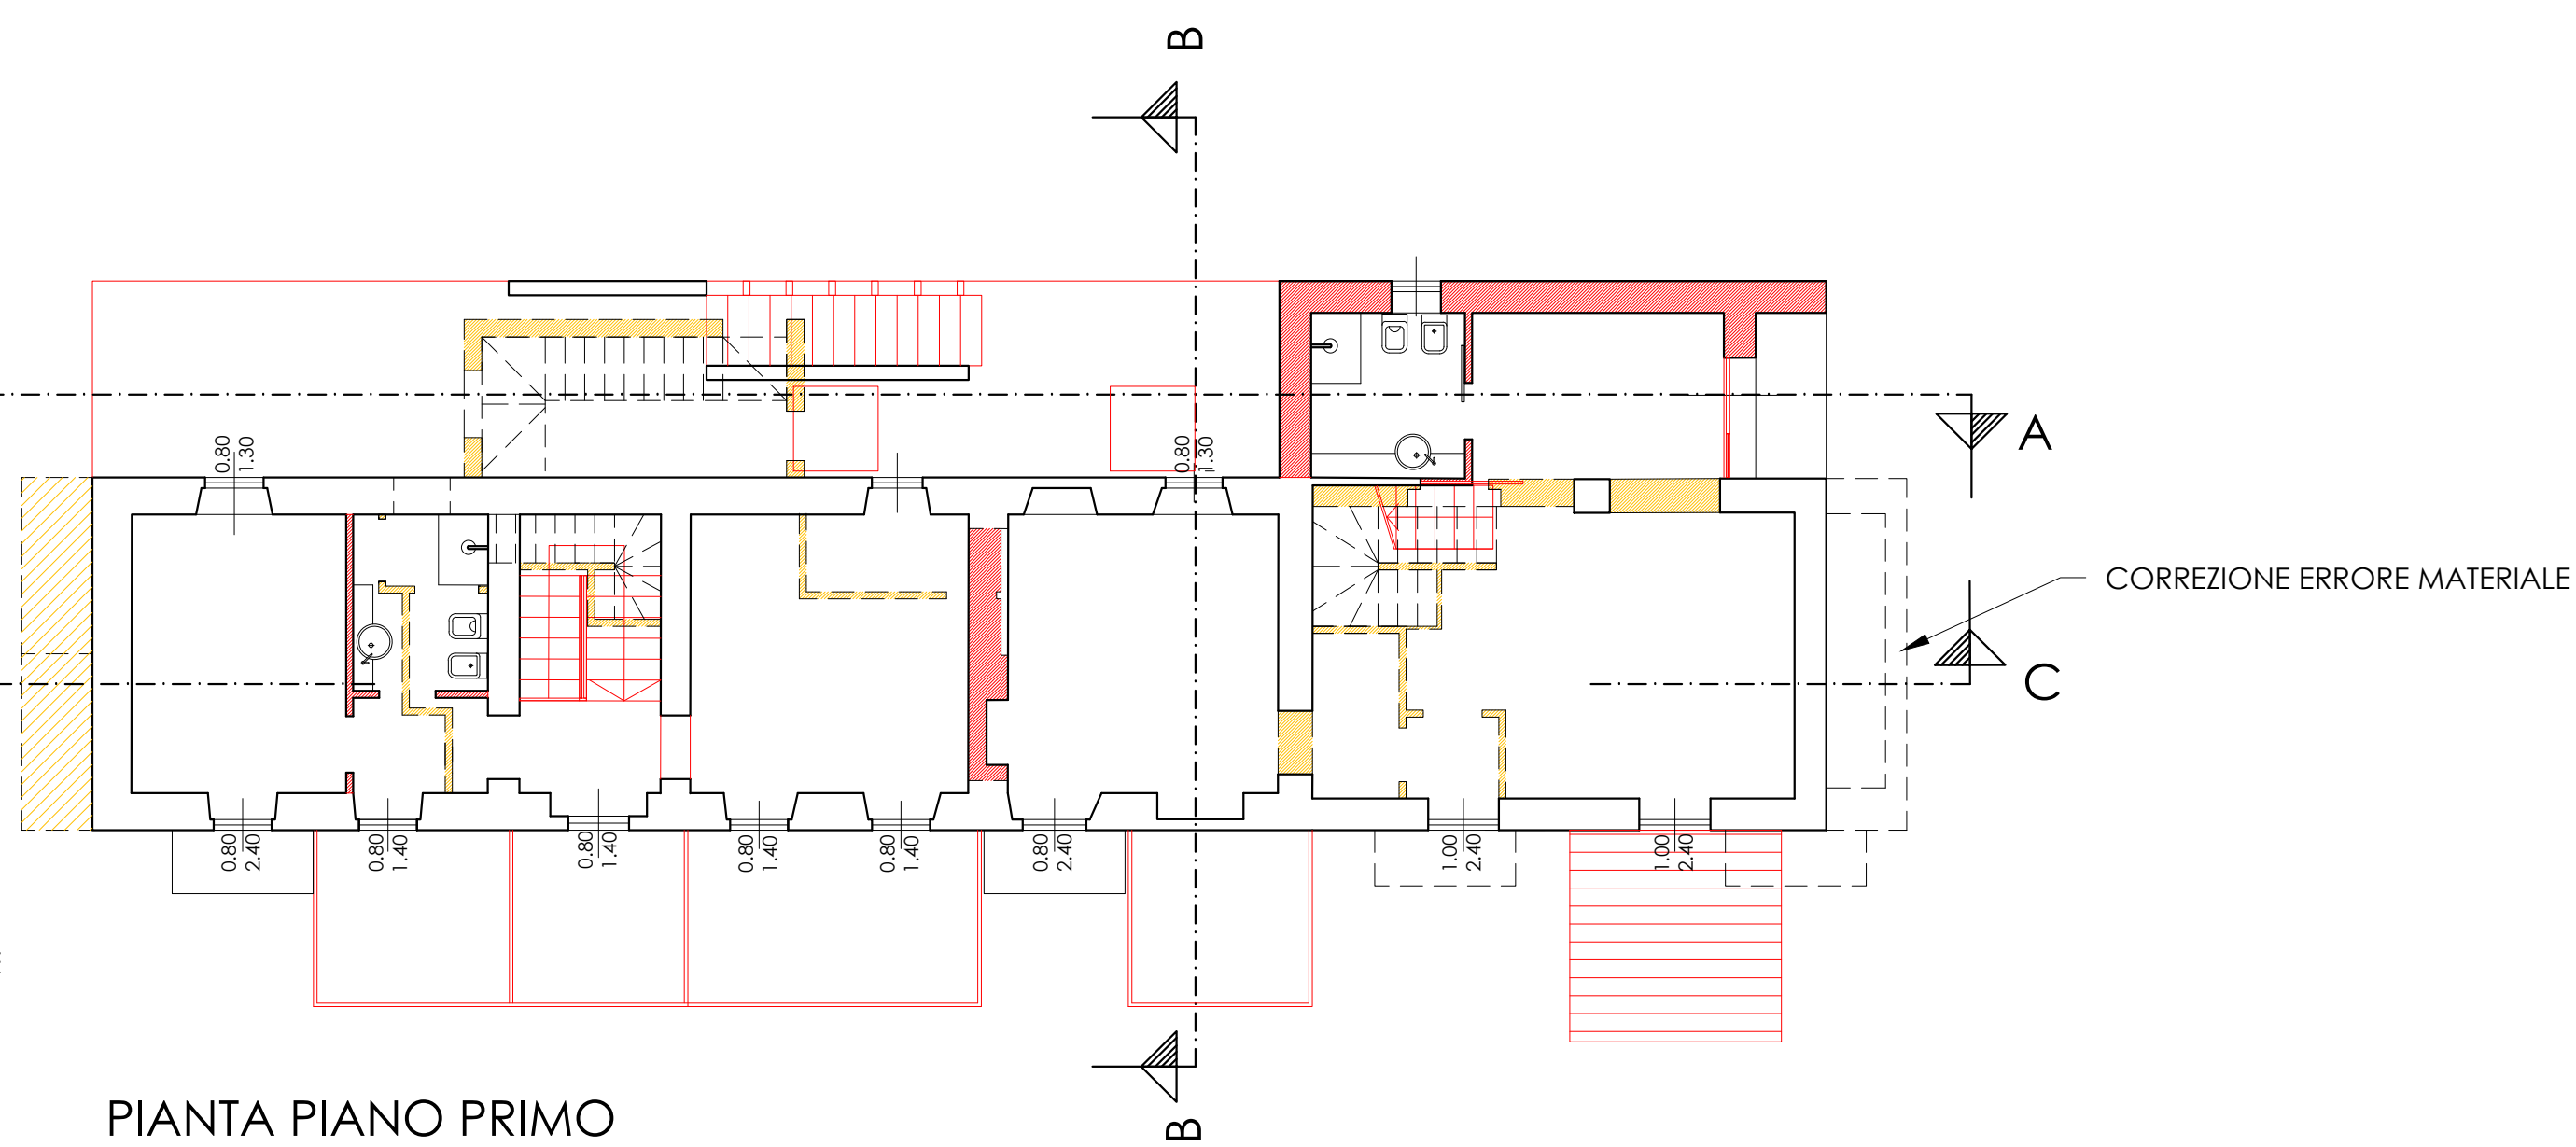


PIANTA PIANO PRIMO

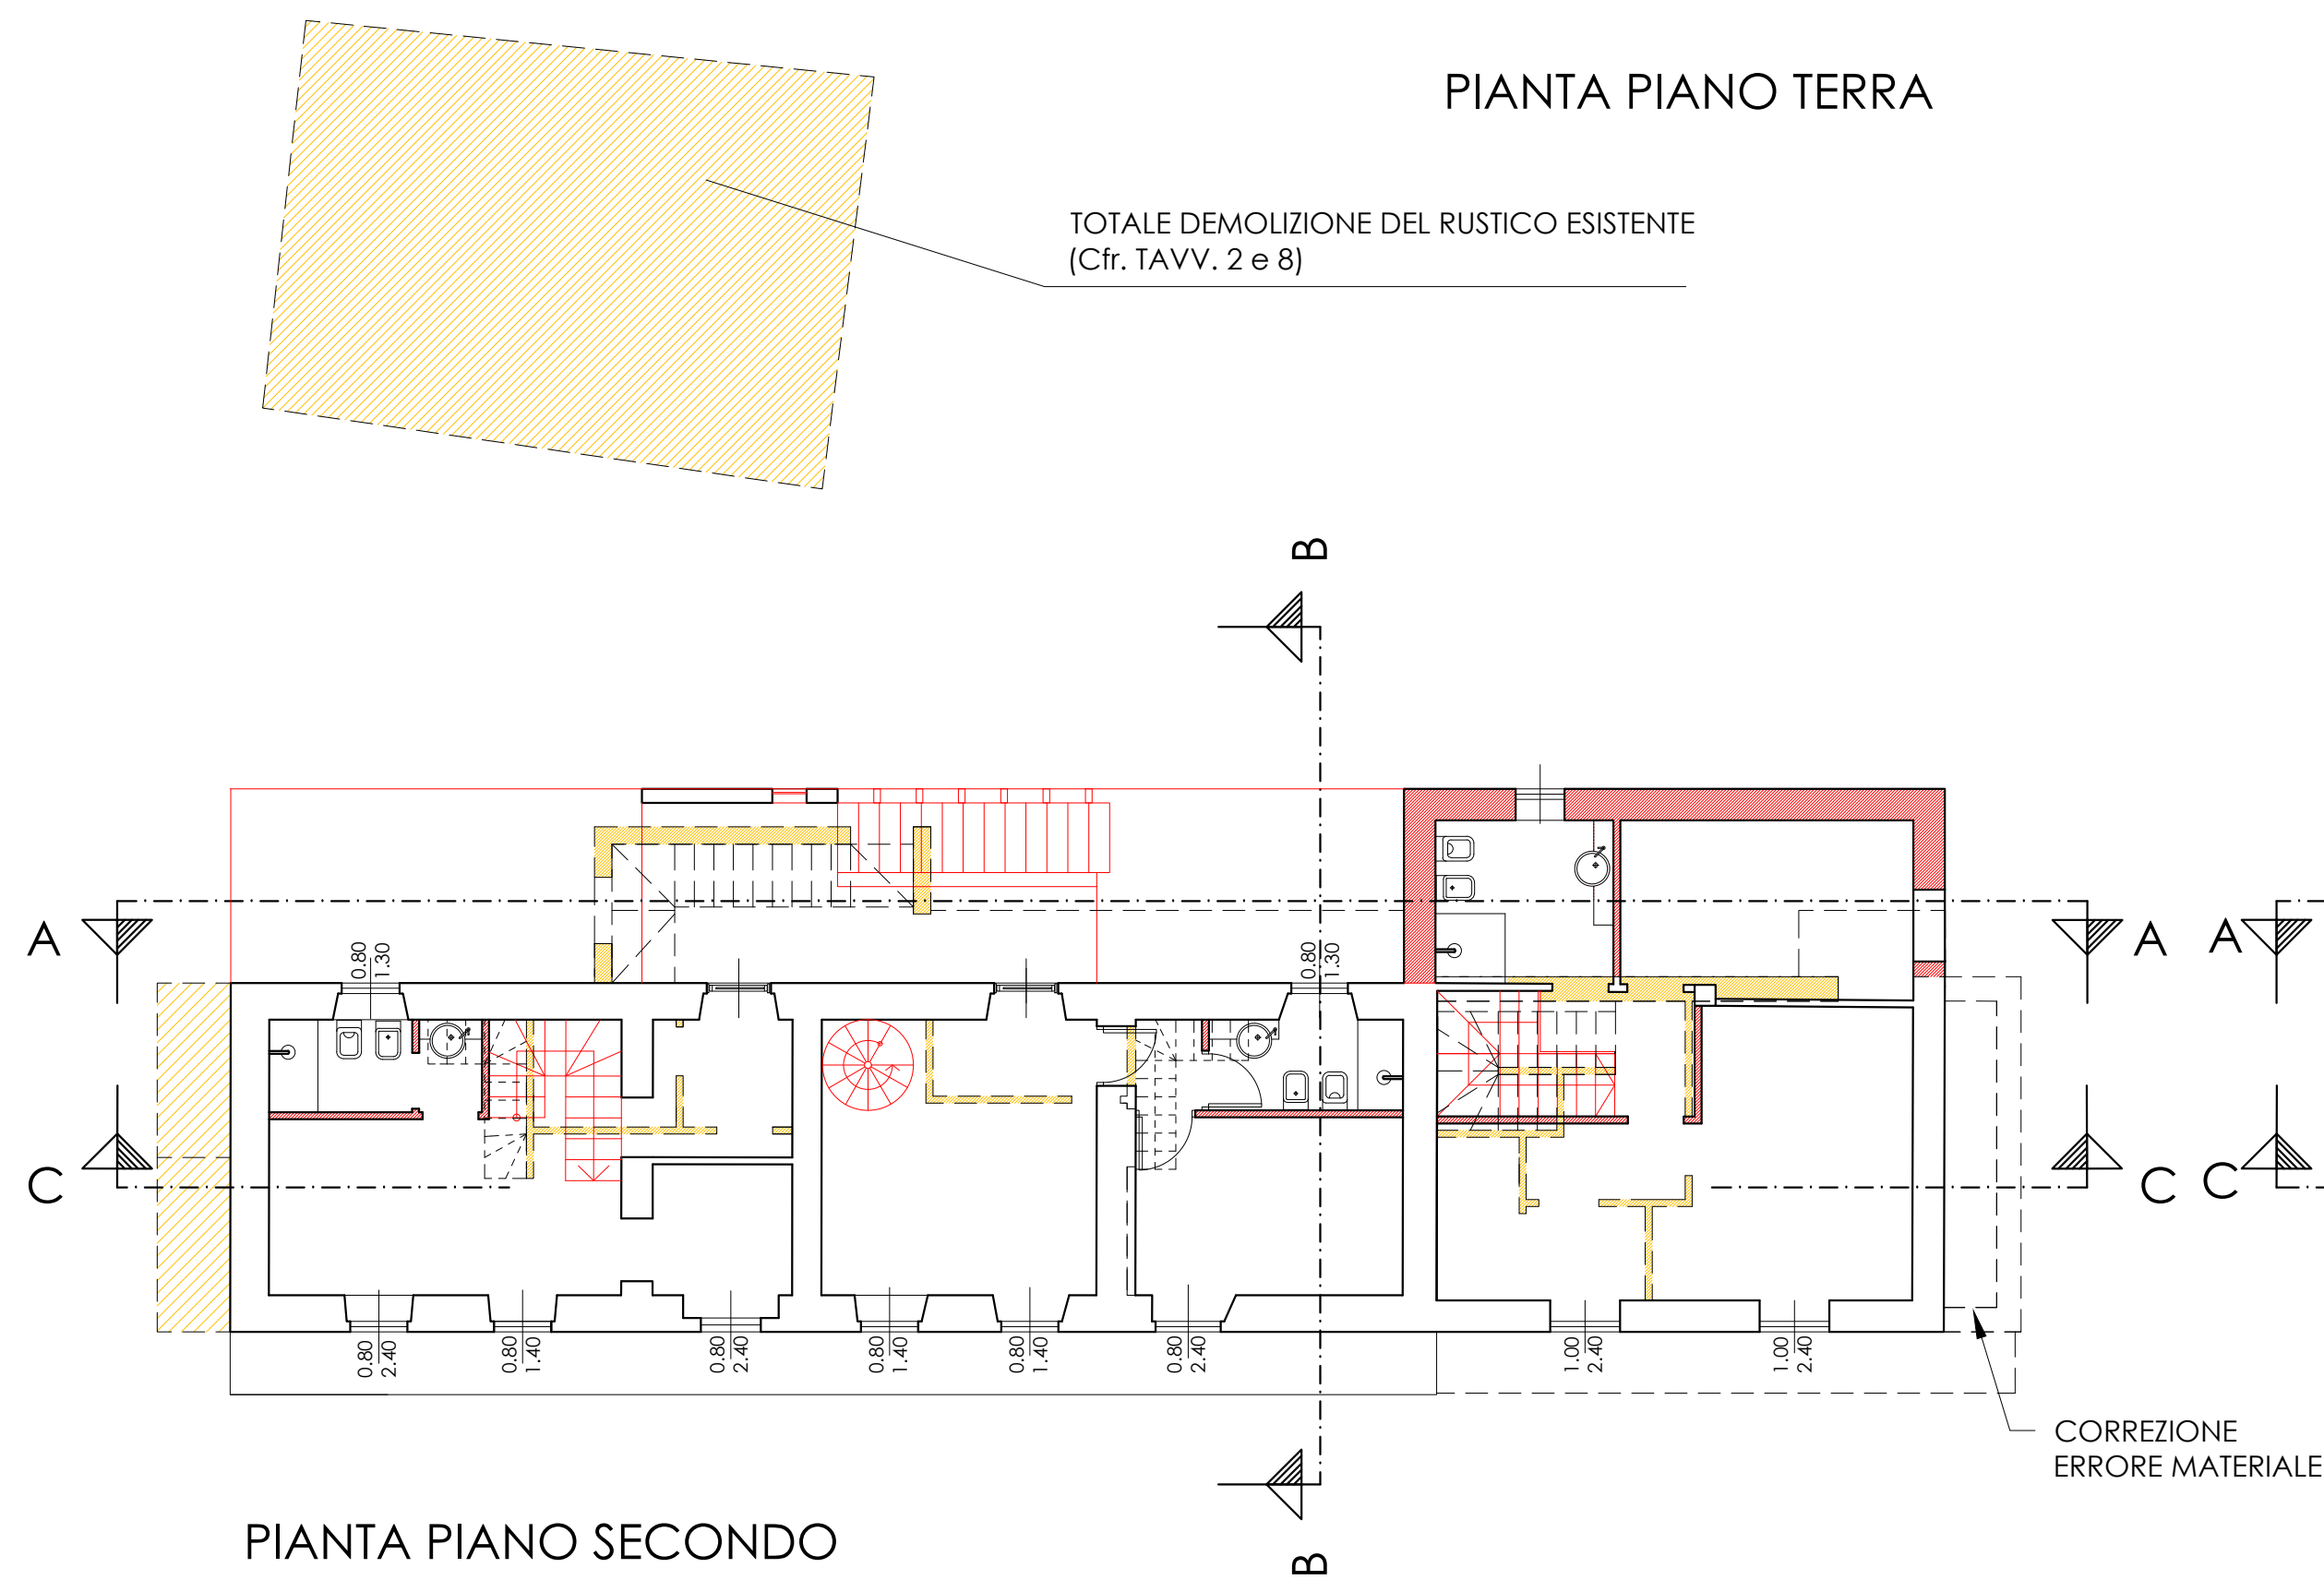

PIANTA PIANO SECONDO

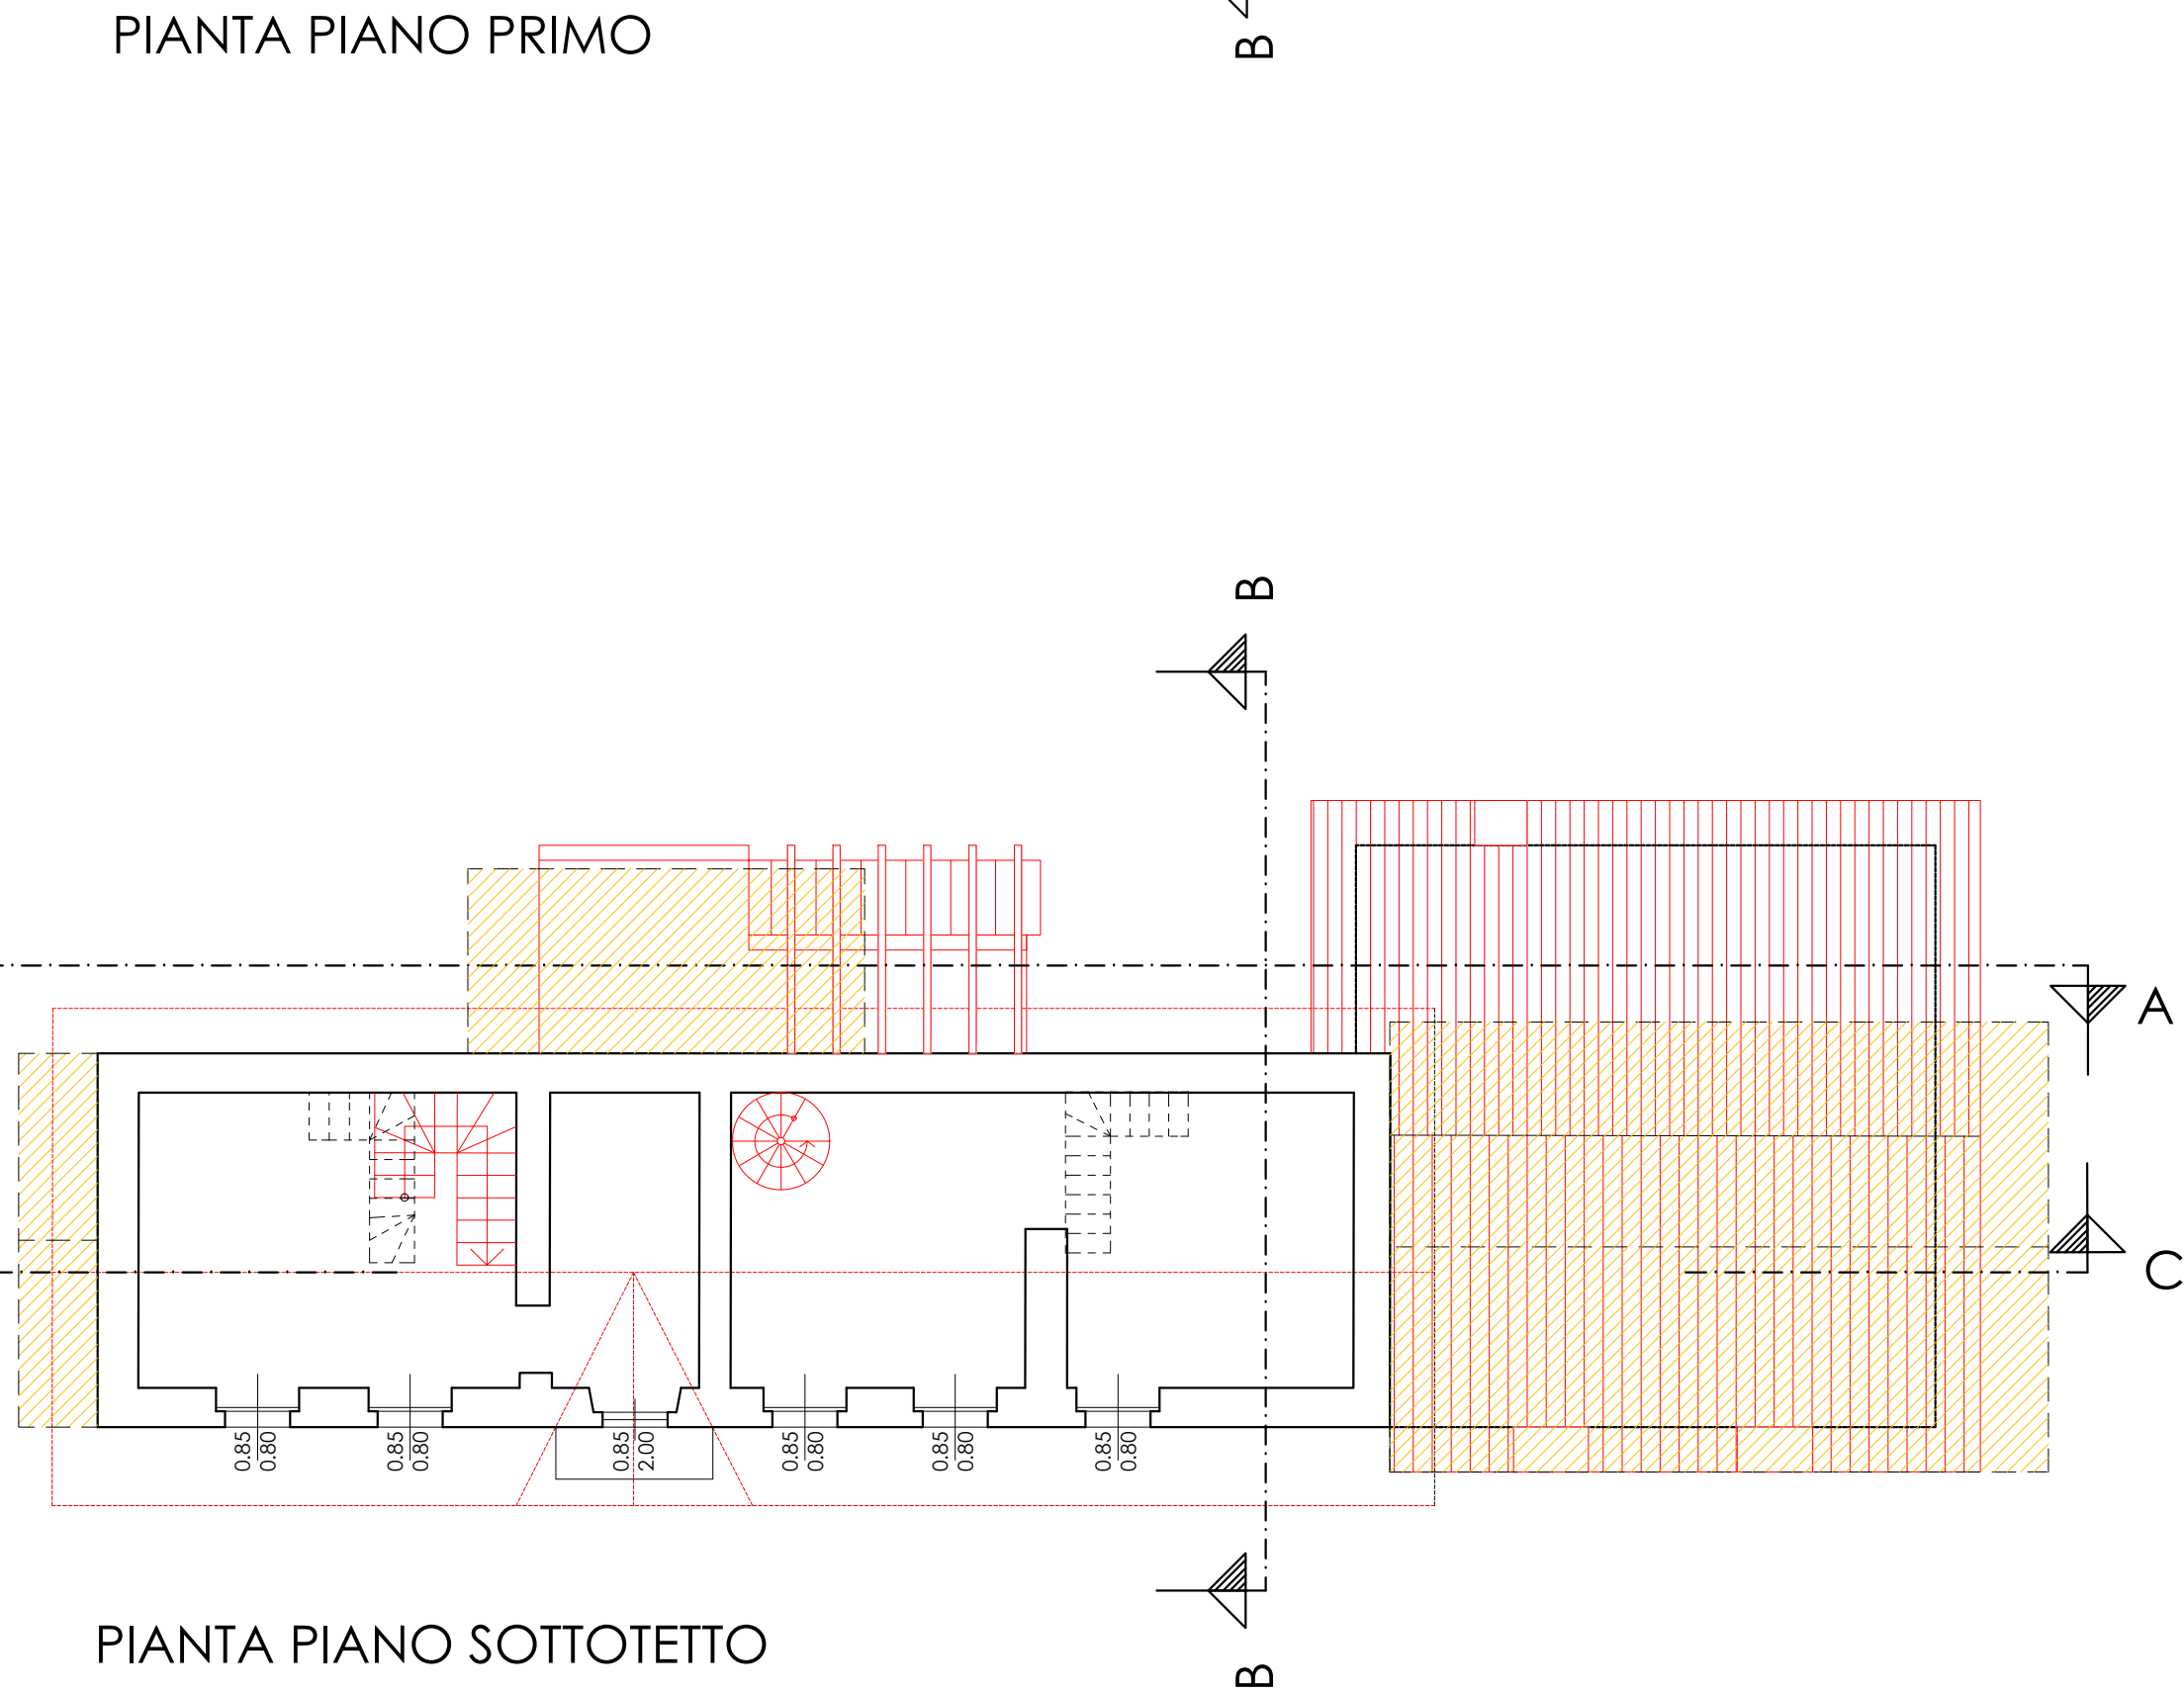

PIANTA PIANO SOTTOTETTO

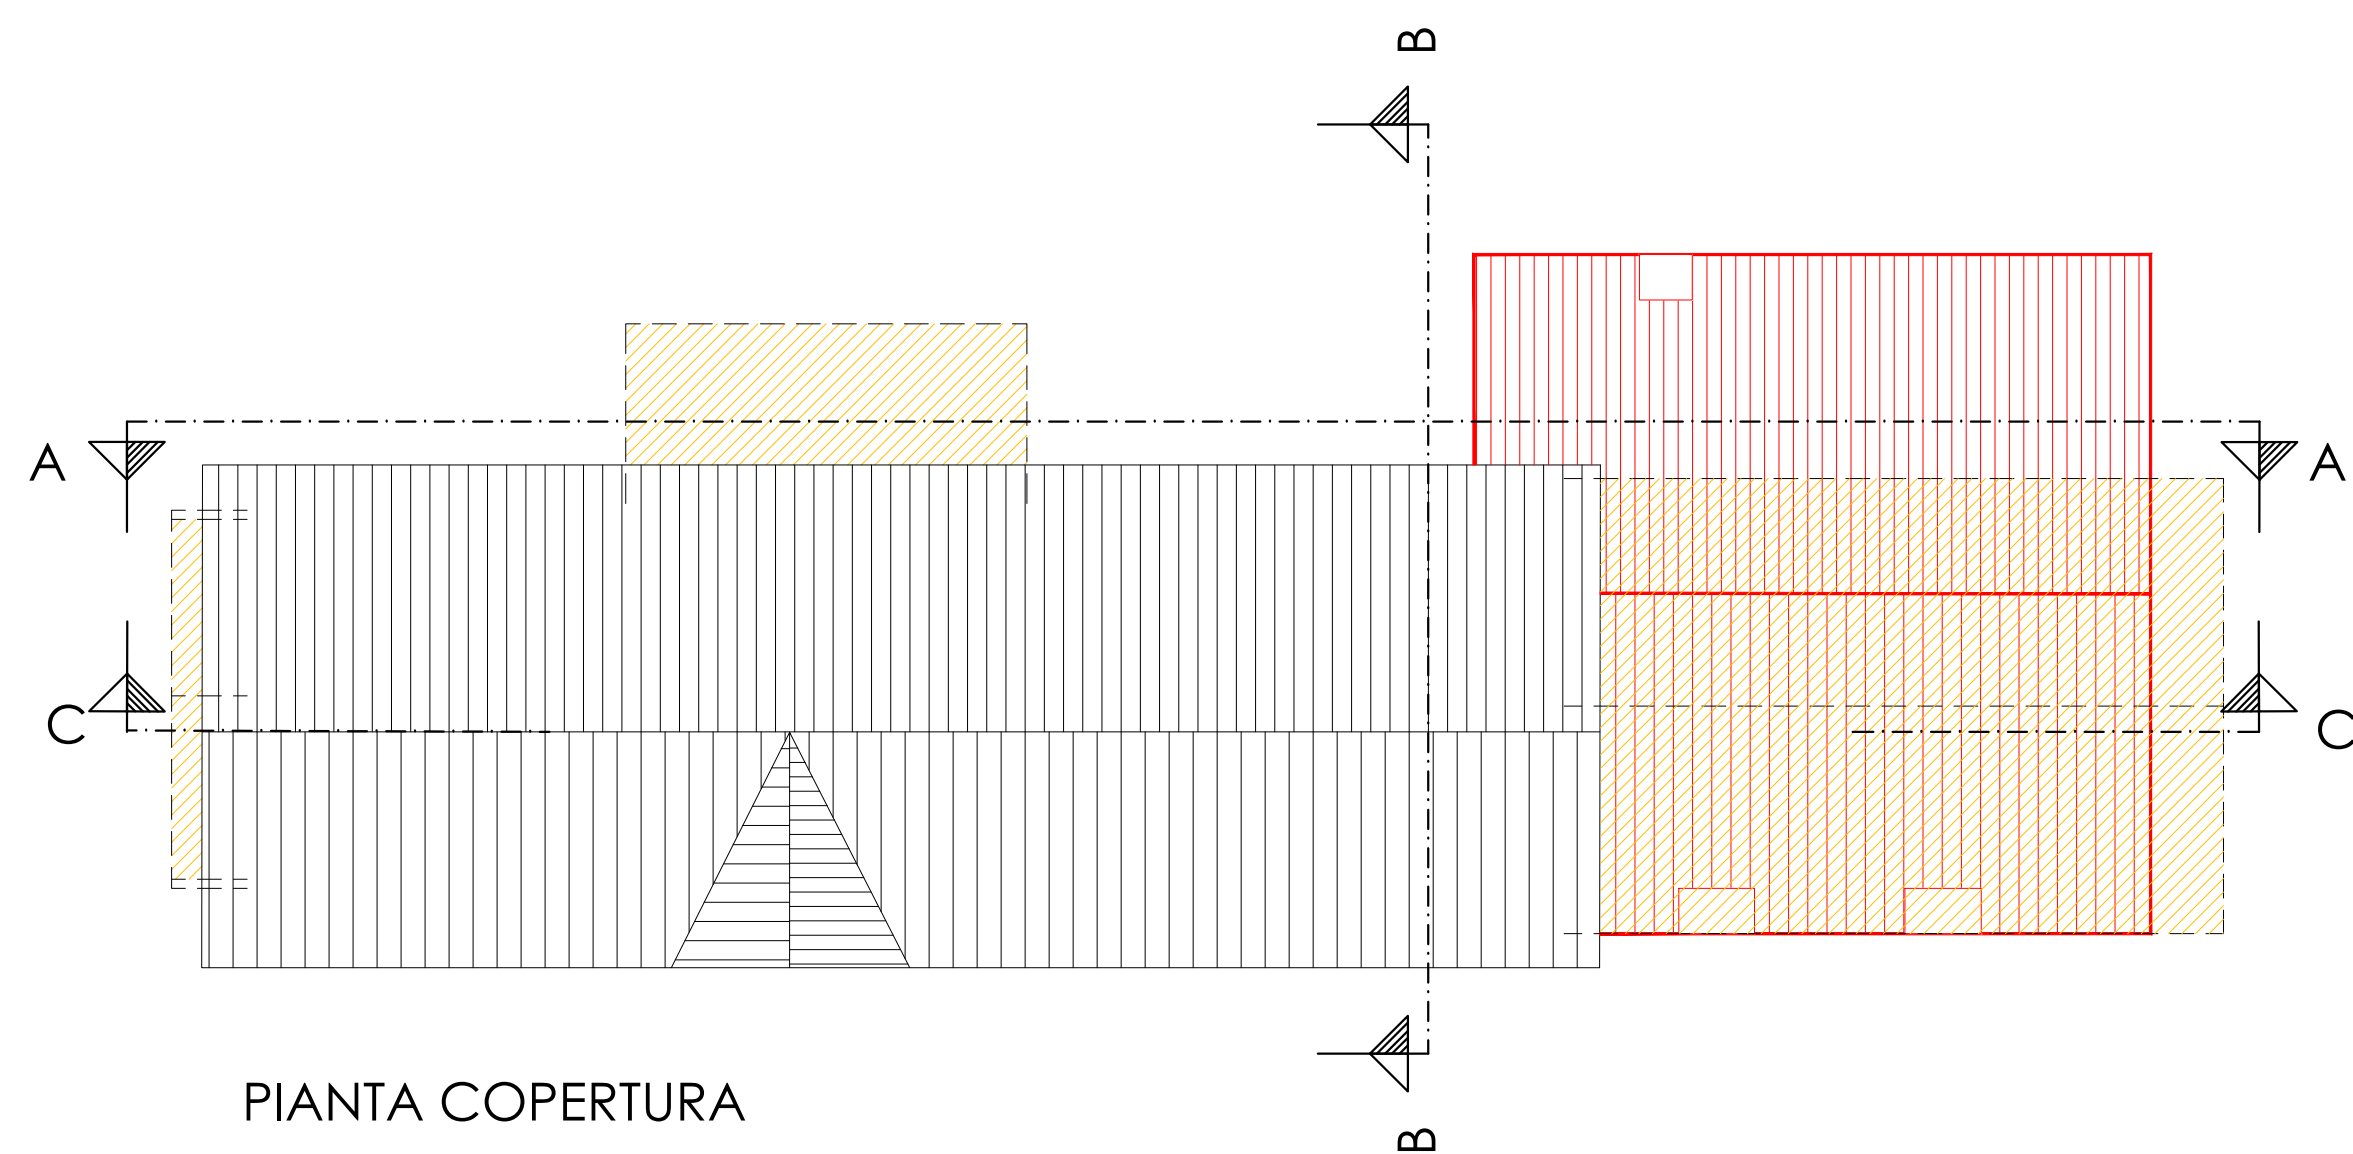

PIANTA COPERTURA

LEGENDA:

APPROVATO
CON PDC N.5/2016

DEMOLIZIONE

NUOVA COSTRUZIONE

13^A ELABORATO

COMMITTENTE:
BIGOTTI Snc di Bigotti Donato e figli
Via G. Borottti n. 26 Cambiasca (VB)
BAZZONI Loredana
Via del Bosco, 9 Arizzano (VB)
BAZZONI Maria Claudia
Via Venezia, 12 Vignone (VB)

PROGETTISTA:
arch. Manuela Andreotti
p.zza Ranzoni, 45
28921 Verbania Intra

LOCALITA':
Via Martiri di Bologna, snc
28819 Vignone (VB)
N.C.E.U. fig. 8 mapp. 614

scala 1:100

NUOVA COSTRUZIONE E RISTRUTTURAZIONE CON AMPLIAMENTO DI EDIFICIO ESISTENTE

CONFRONTO
piane

MANUELA
ANDREOTTI
ARCHITETTO