

REGIONE PIEMONTE
PROVINCIA DI VERBANIA
COMUNE DI VIGNONE

PIANO REGOLATORE GENERALE
VARIANTE PARZIALE 1/2023

committente :
COMUNE DI VIGNONE

area di sviluppo e fase di progetto:
PROGETTO PRELIMINARE

tipologia elaborato
ESTRATTI CARTOGRAFICI DI RAFFRONTO TRA PRG
VIGENTE E PRG VARIANTE PARZIALE

codice elaborato
079_04_A_0123_01_VP



SCALA -

0	0	05/01/23	Prima versione

data
GENNAIO 2023

progettazione:



STUDIO RIPAMONTI
vicolo Pasquello, 8 - 28887 - OMEGNA (VB)
tel +39 0323 63352 - fax + 39 0323 63352
e-mail info@ripamontistudio.net

Gli estratti cartografici seguenti rappresentano il raffronto tra previsioni di PRG vigente e di variante parziale.

In particolare:

- per la variante n. 1 l'estratto della tav. PD.03 USI DEL SUOLO indica l'area di eliminazione della previsione di parcheggio da PRG vigente e l'area di introduzione del parcheggio in variante;
- per la variante n. 2 l'estratto della tav. PD.04 TAVOLA DEI VINCOLI indica la fascia di rispetto cimiteriale da PRG vigente e la nuova perimetrazione approvata con deliberazione C.C. n. 20 del 23/09/2022;
- per la variante n. 3 l'estratto della tav. PD.03 USI DEL SUOLO indica l'area ACR stralciata e riclassificata come area agricola.

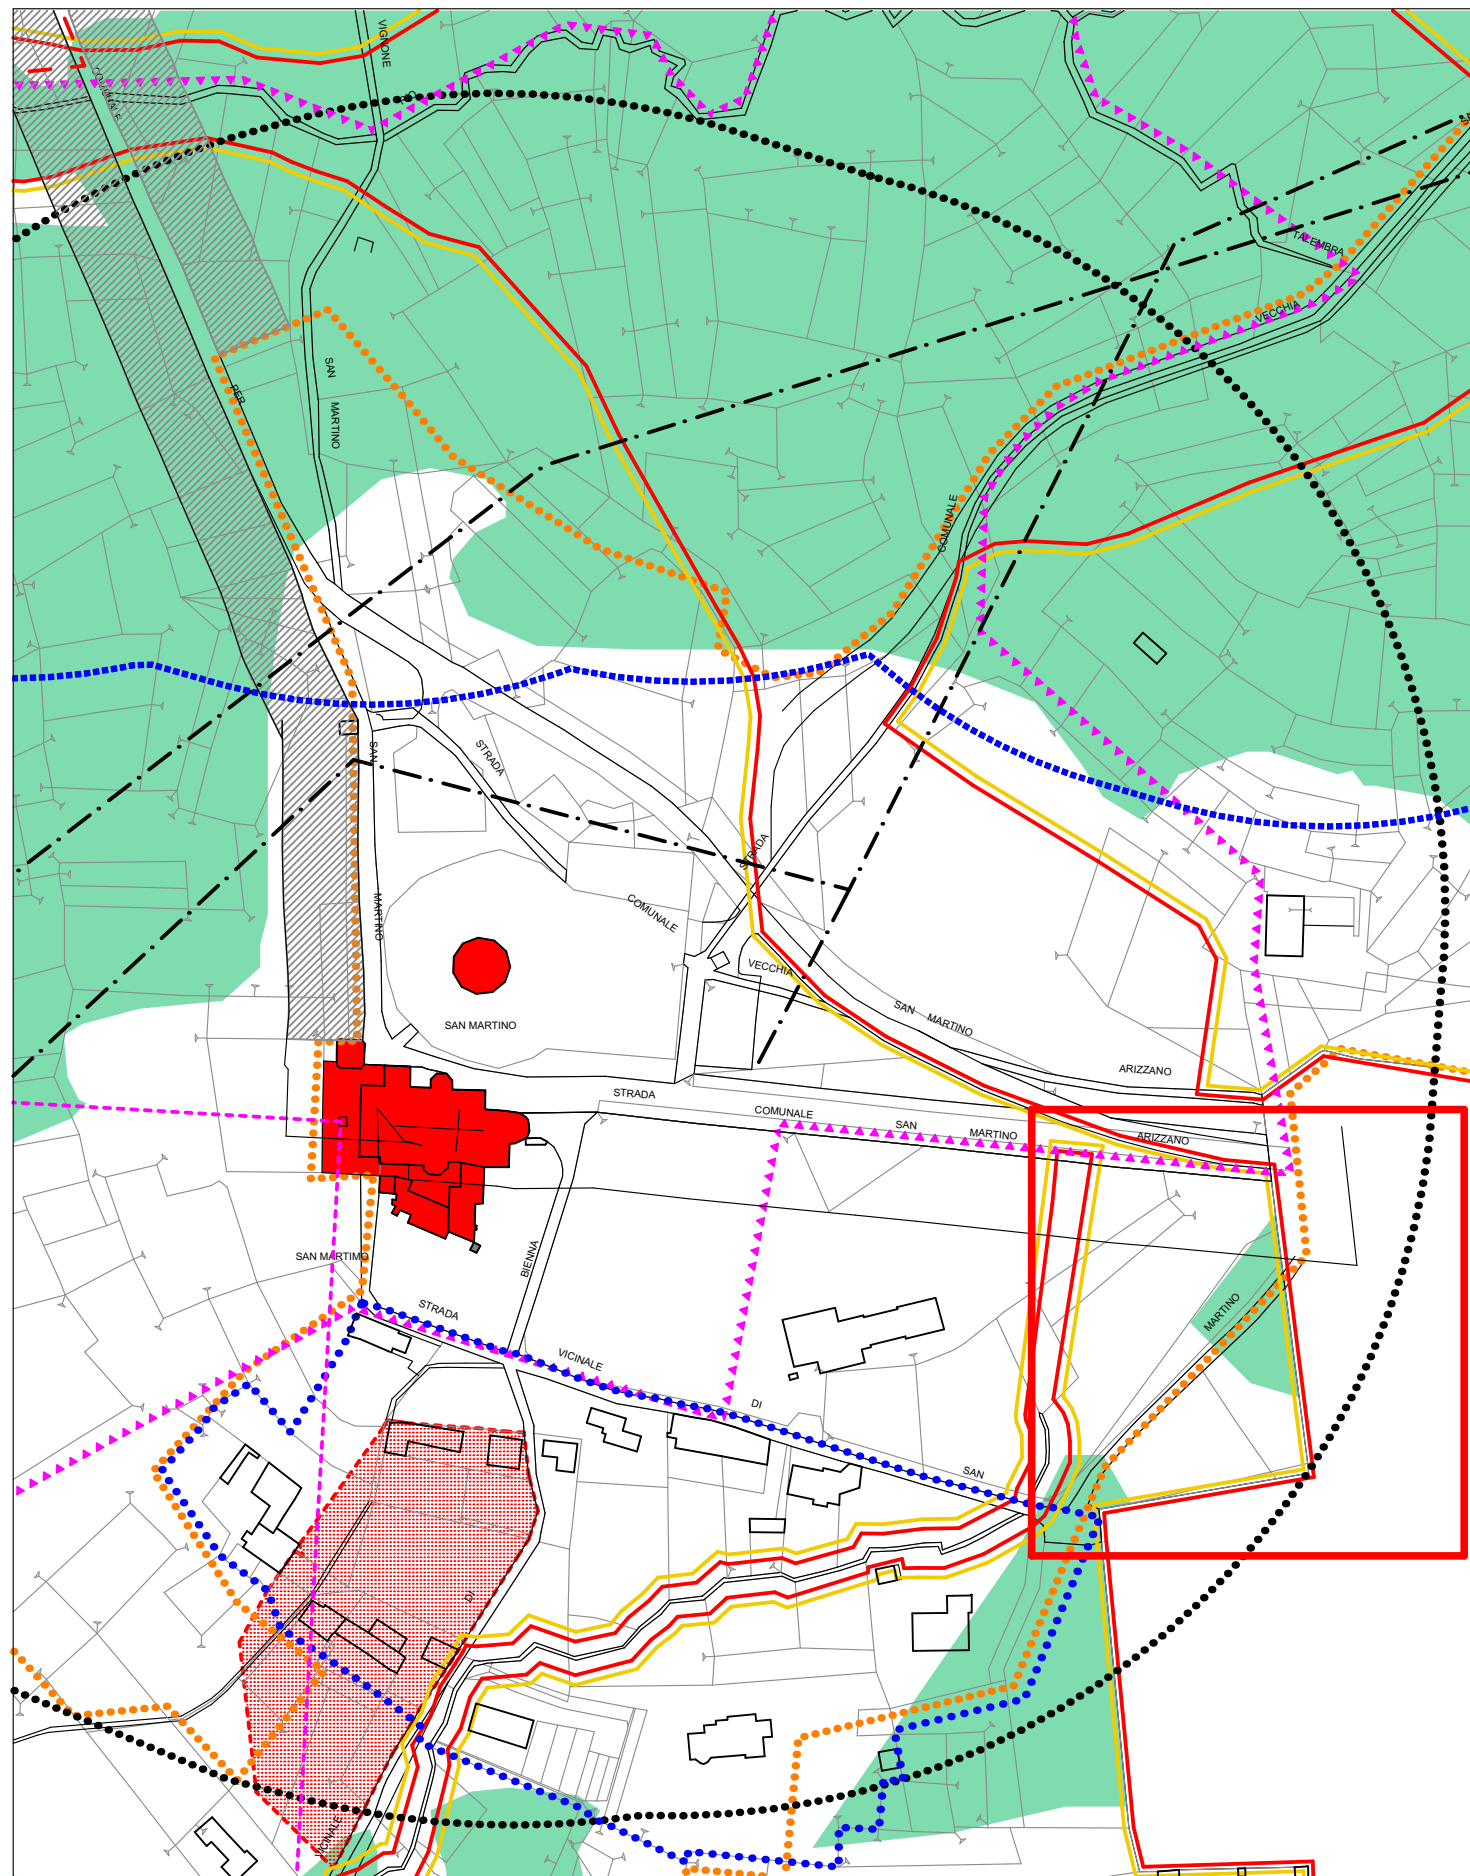


TAVOLA PD.04 TAVOLA DEI VINCOLI
ESTRATTO PRG VIGENTE

SCALA 1:2000

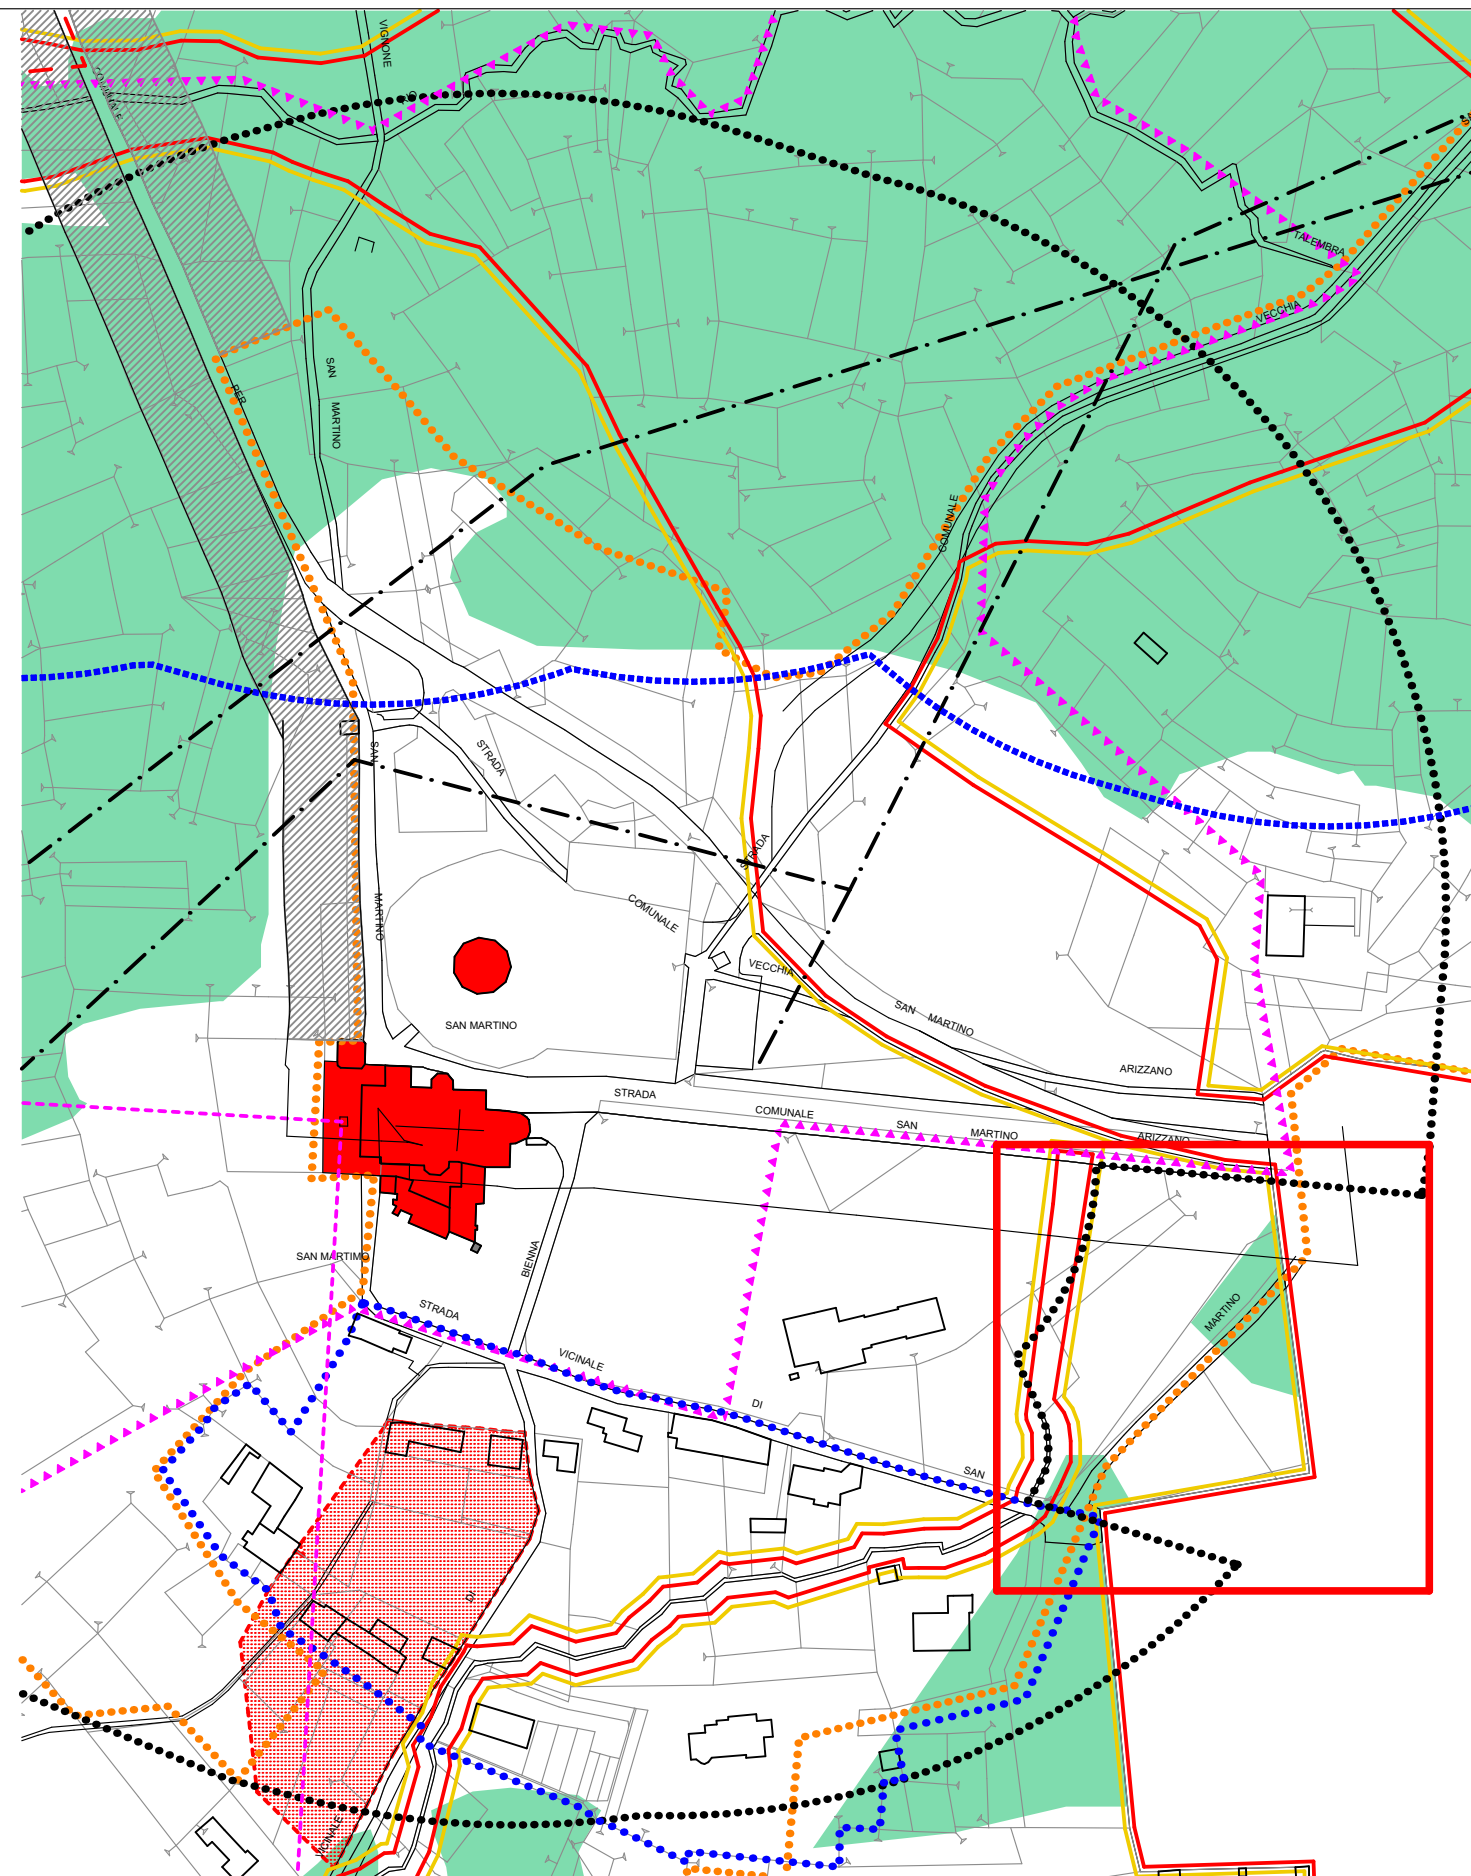


TAVOLA VP.04 TAVOLA DEI VINCOLI
ESTRATTO PRG VARIANTE

SCALA 1:2000

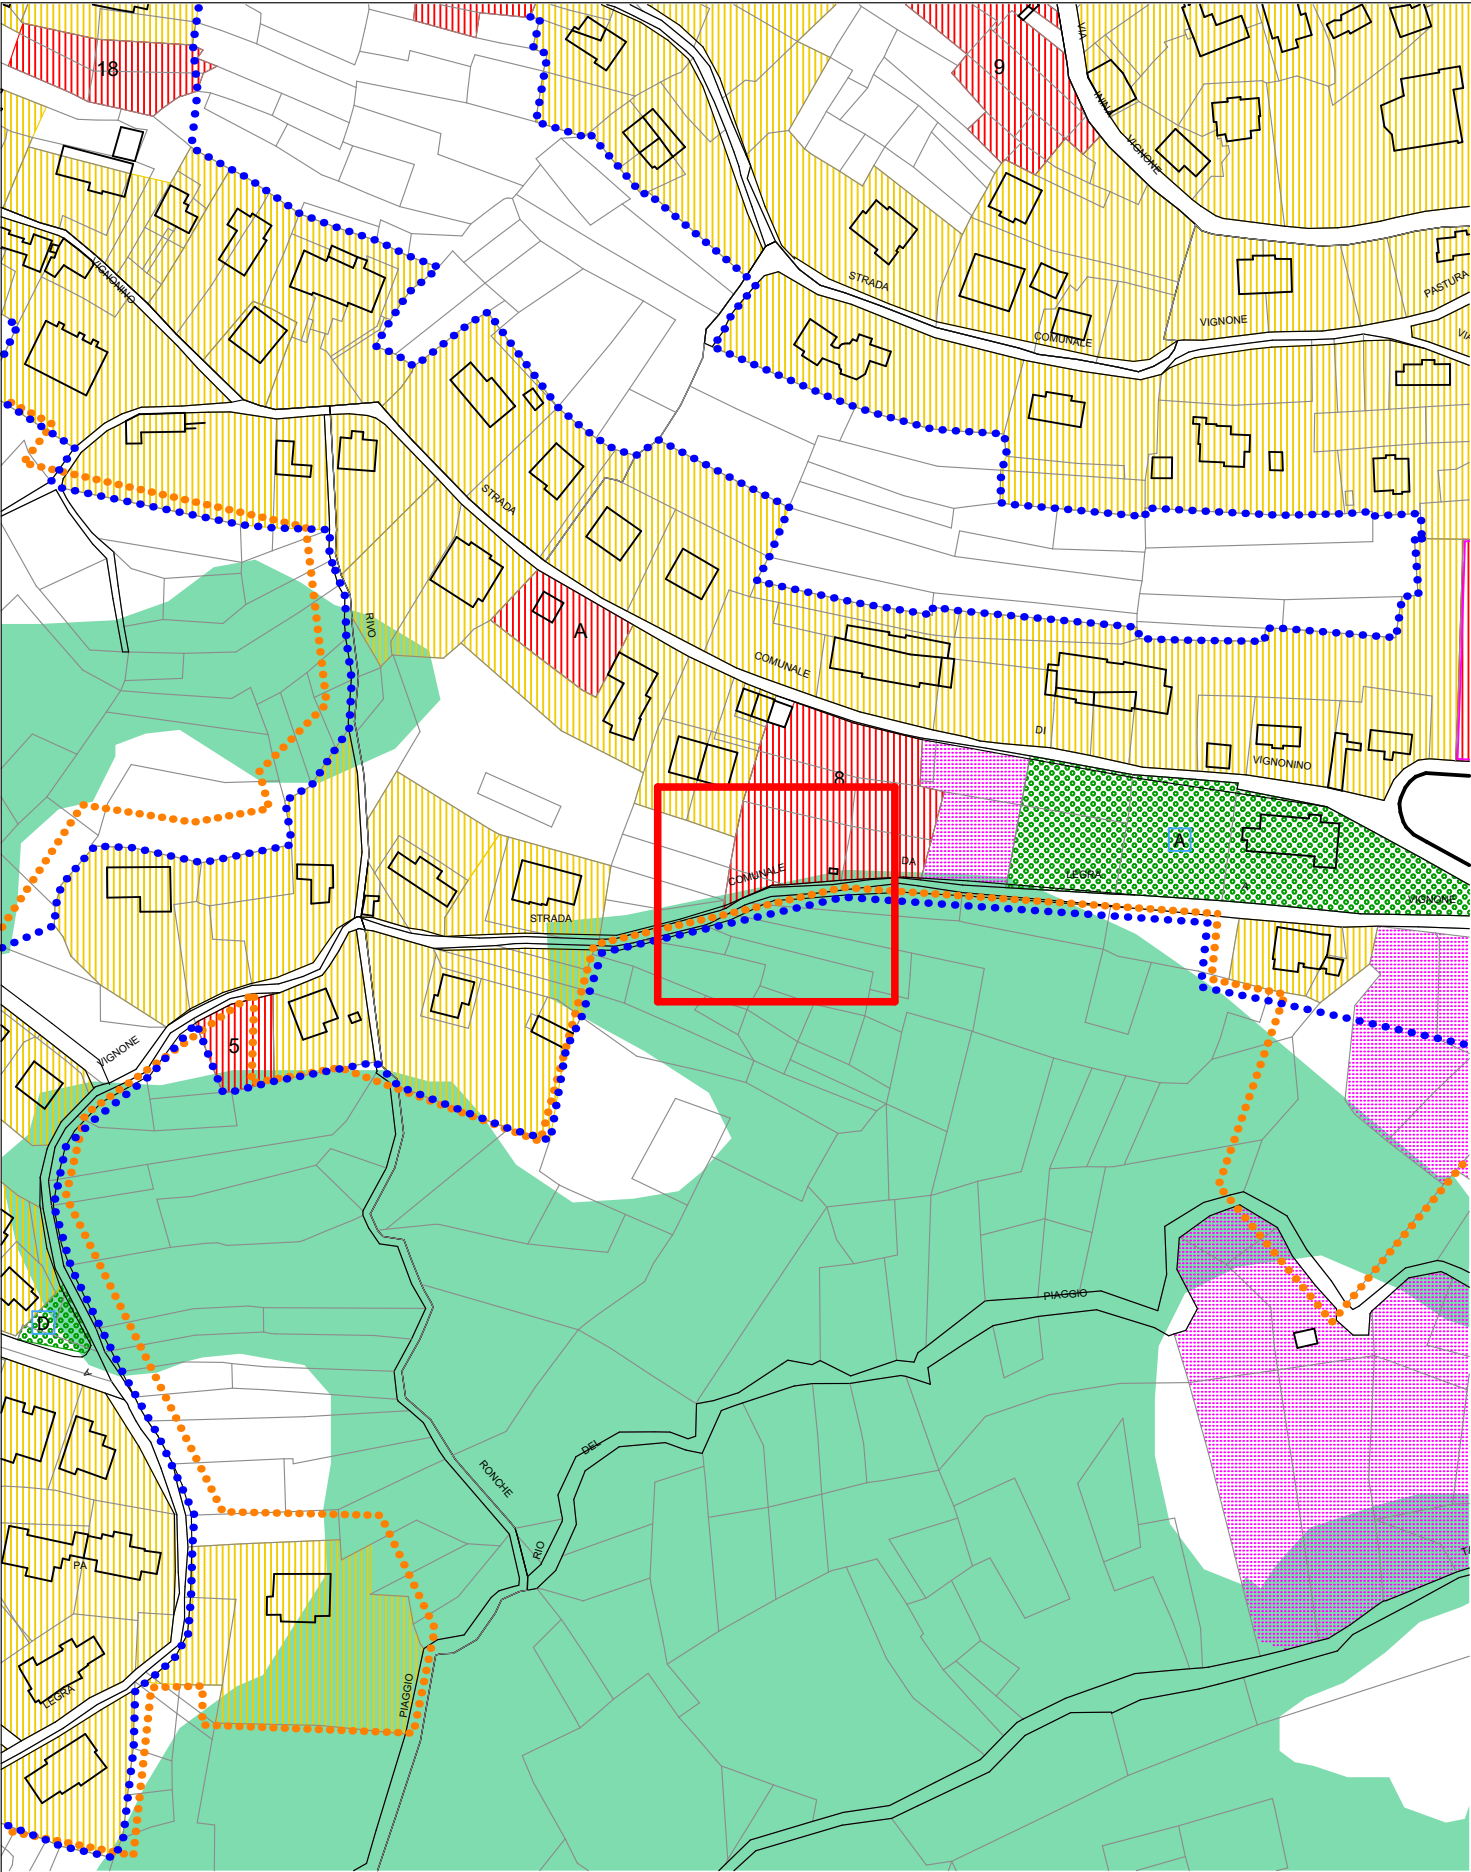


TAVOLA PD.03a USI DEL SUOLO
ESTRATTO PRG VIGENTE

SCALA 1:2000

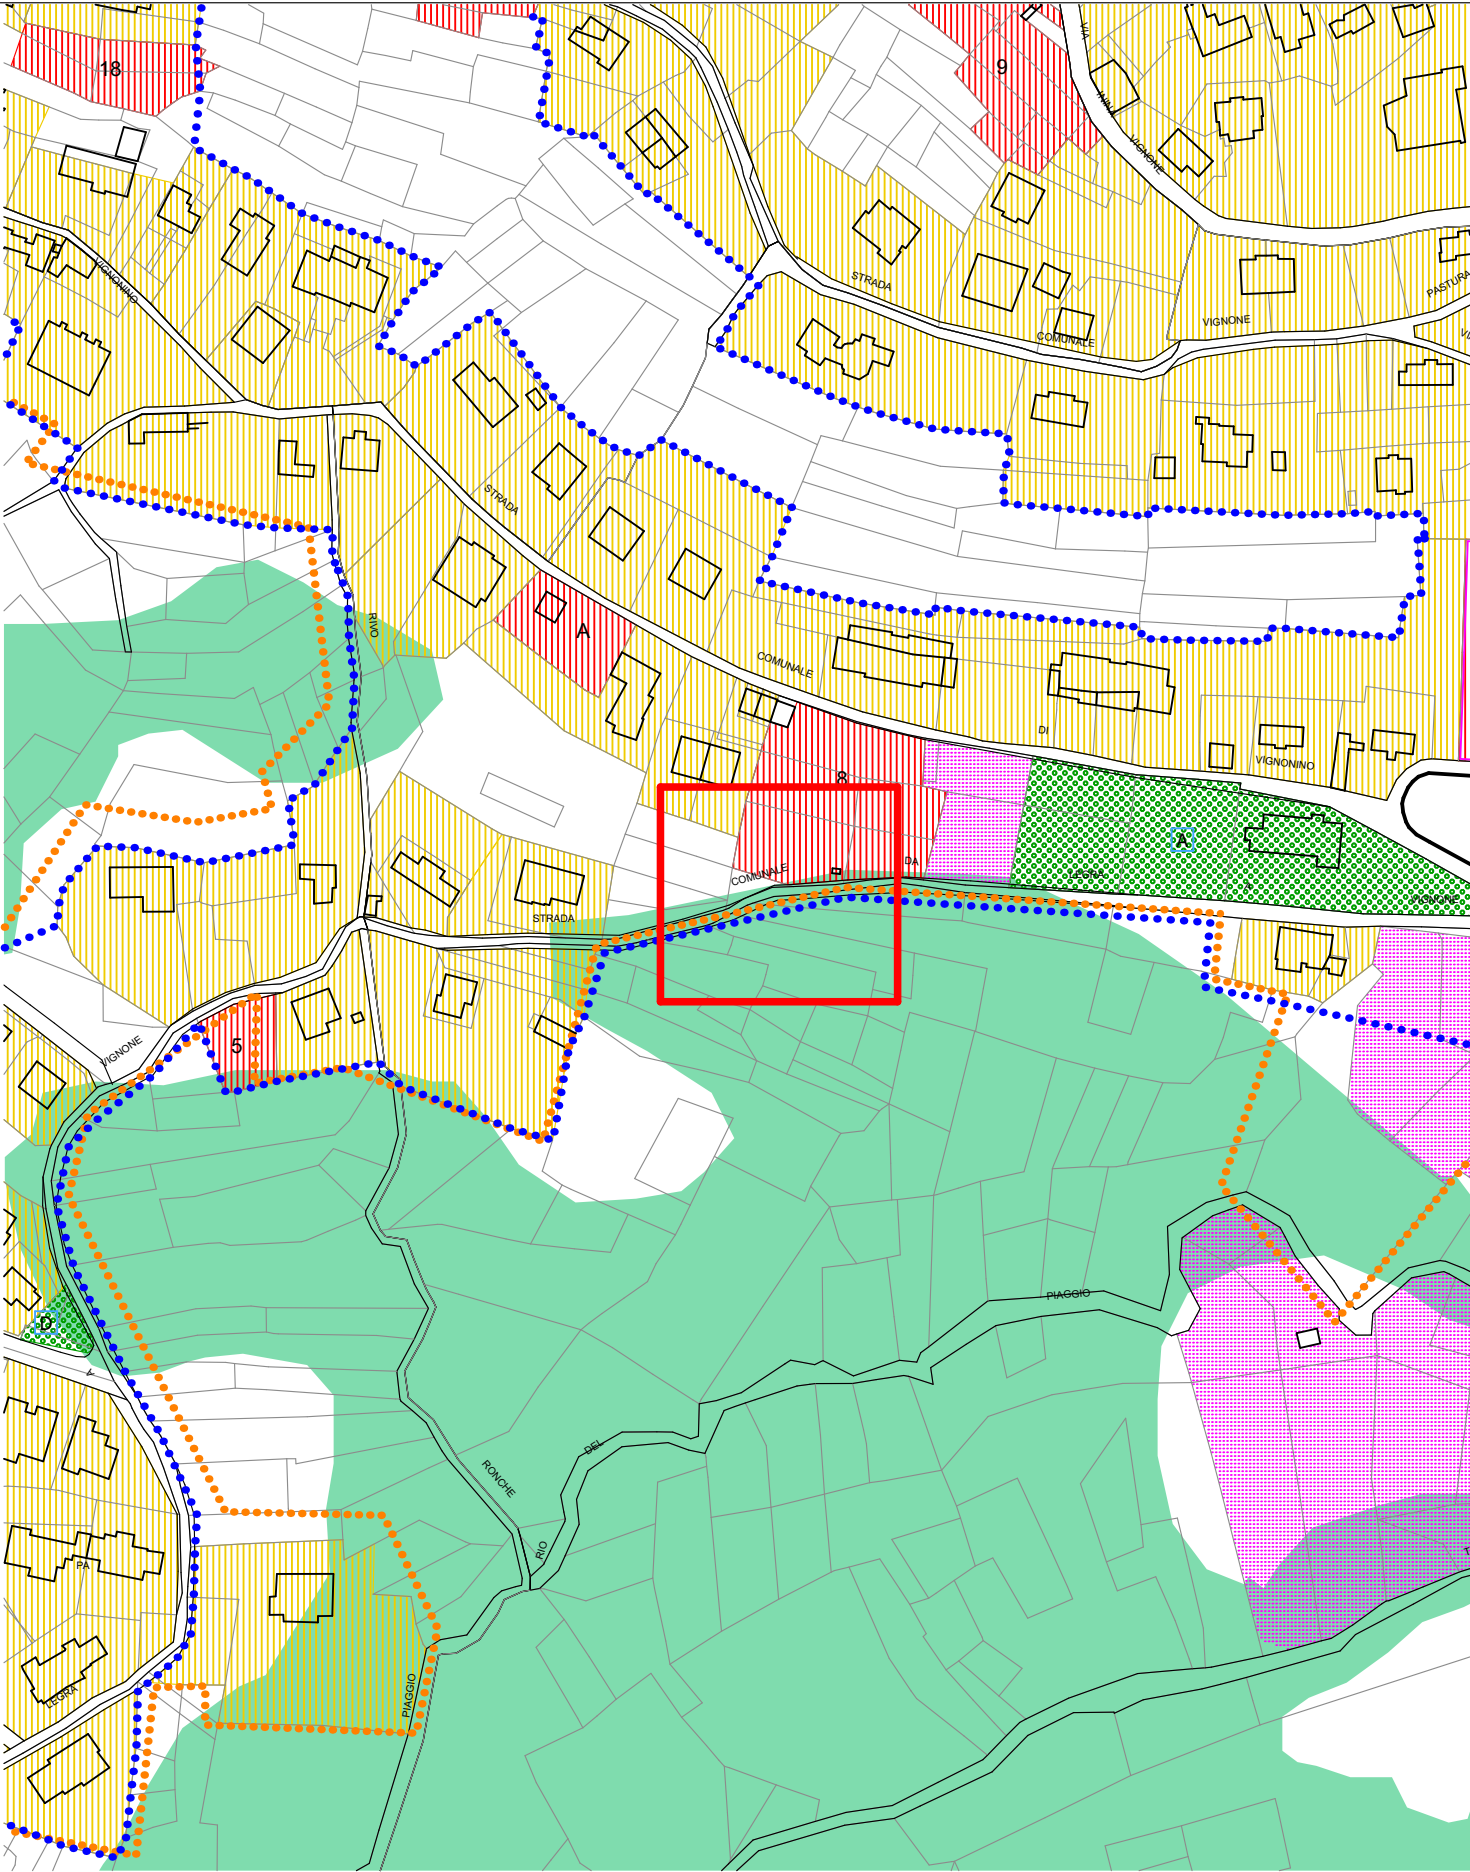


TAVOLA VP.03a USI DEL SUOLO
ESTRATTO PRG VARIANTE

SCALA 1:2000