


- Perimetrazione del confine del territorio dei Comuni
- Viabilità principale
- Nuovo percorso passante esterno (variante S.S. 34)
- Principali aree destinate ad uso prevalentemente residenziale (compresi i Nuclei Storici)
- Principali aree per le attività economiche
- Principali aree di trasformazione e riuso
- Principali aree per usi pubblici
- Principali aree turistico-ricettive per il tempo libero
- Aree specializzate per il florovivaismo
- Aree per servizi privati di interesse collettivo

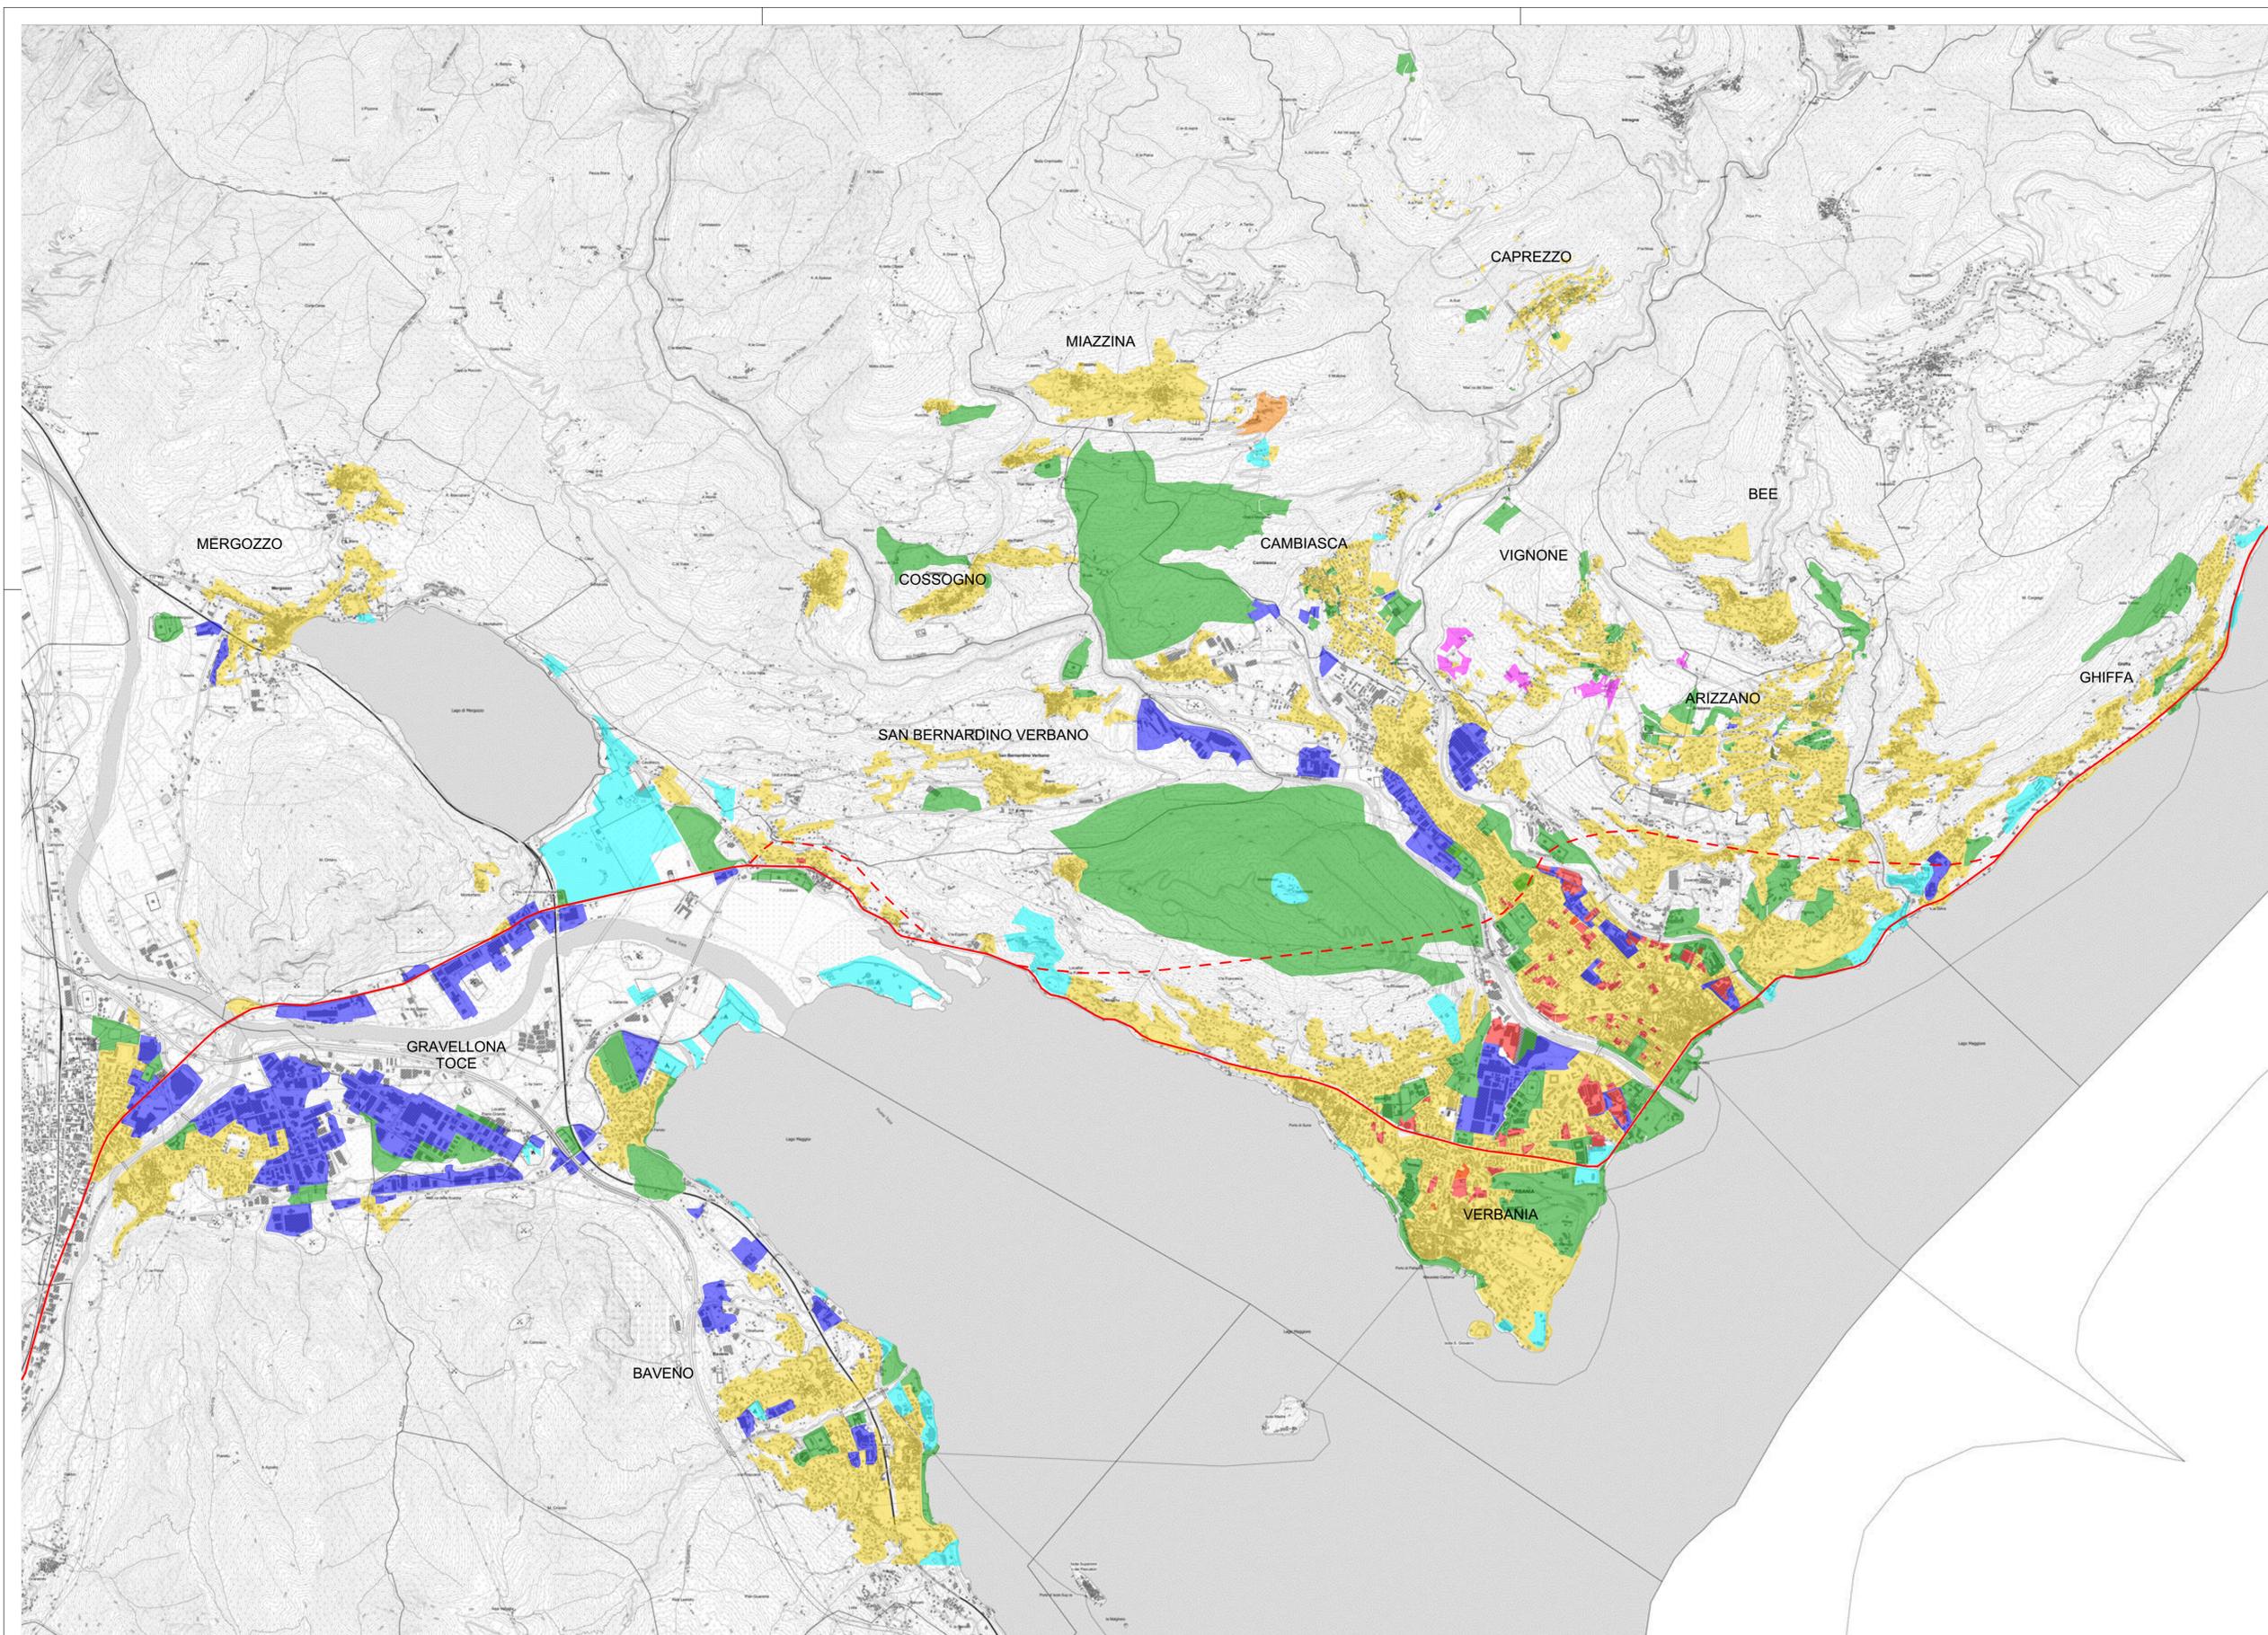

REGIONE PIEMONTE
 PROVINCIA DI VERBANIA
 COMUNE DI VIGNONE

PIANO REGOLATORE GENERALE
 VARIANTE STRUTTURALE

committente :
 COMUNE DI VIGNONE

area di sviluppo e fase di progetto:
 PROGETTO PRELIMINARE

tipologia elaborato
 PLANIMETRIA SINTETICA DEL PIANO CON
 RAPPRESENTAZIONE DEI COMUNI CONTERMINI

codice elaborato
 079_04_A_0119_01_PP_U01

PP.01
SIGLA ELAB.

SCALA 1:5000

01	07/01/19	Prima emissione

data
 GENNAIO 2019

progettazione:
 **STUDIO RIPAMONTI**
vicolo Pasquello, 8 - 28887 - OMEGNA (VB)
 tel +39 0323 63352 - fax +39 0323 63352
 e-mail info@ripamontistudio.net