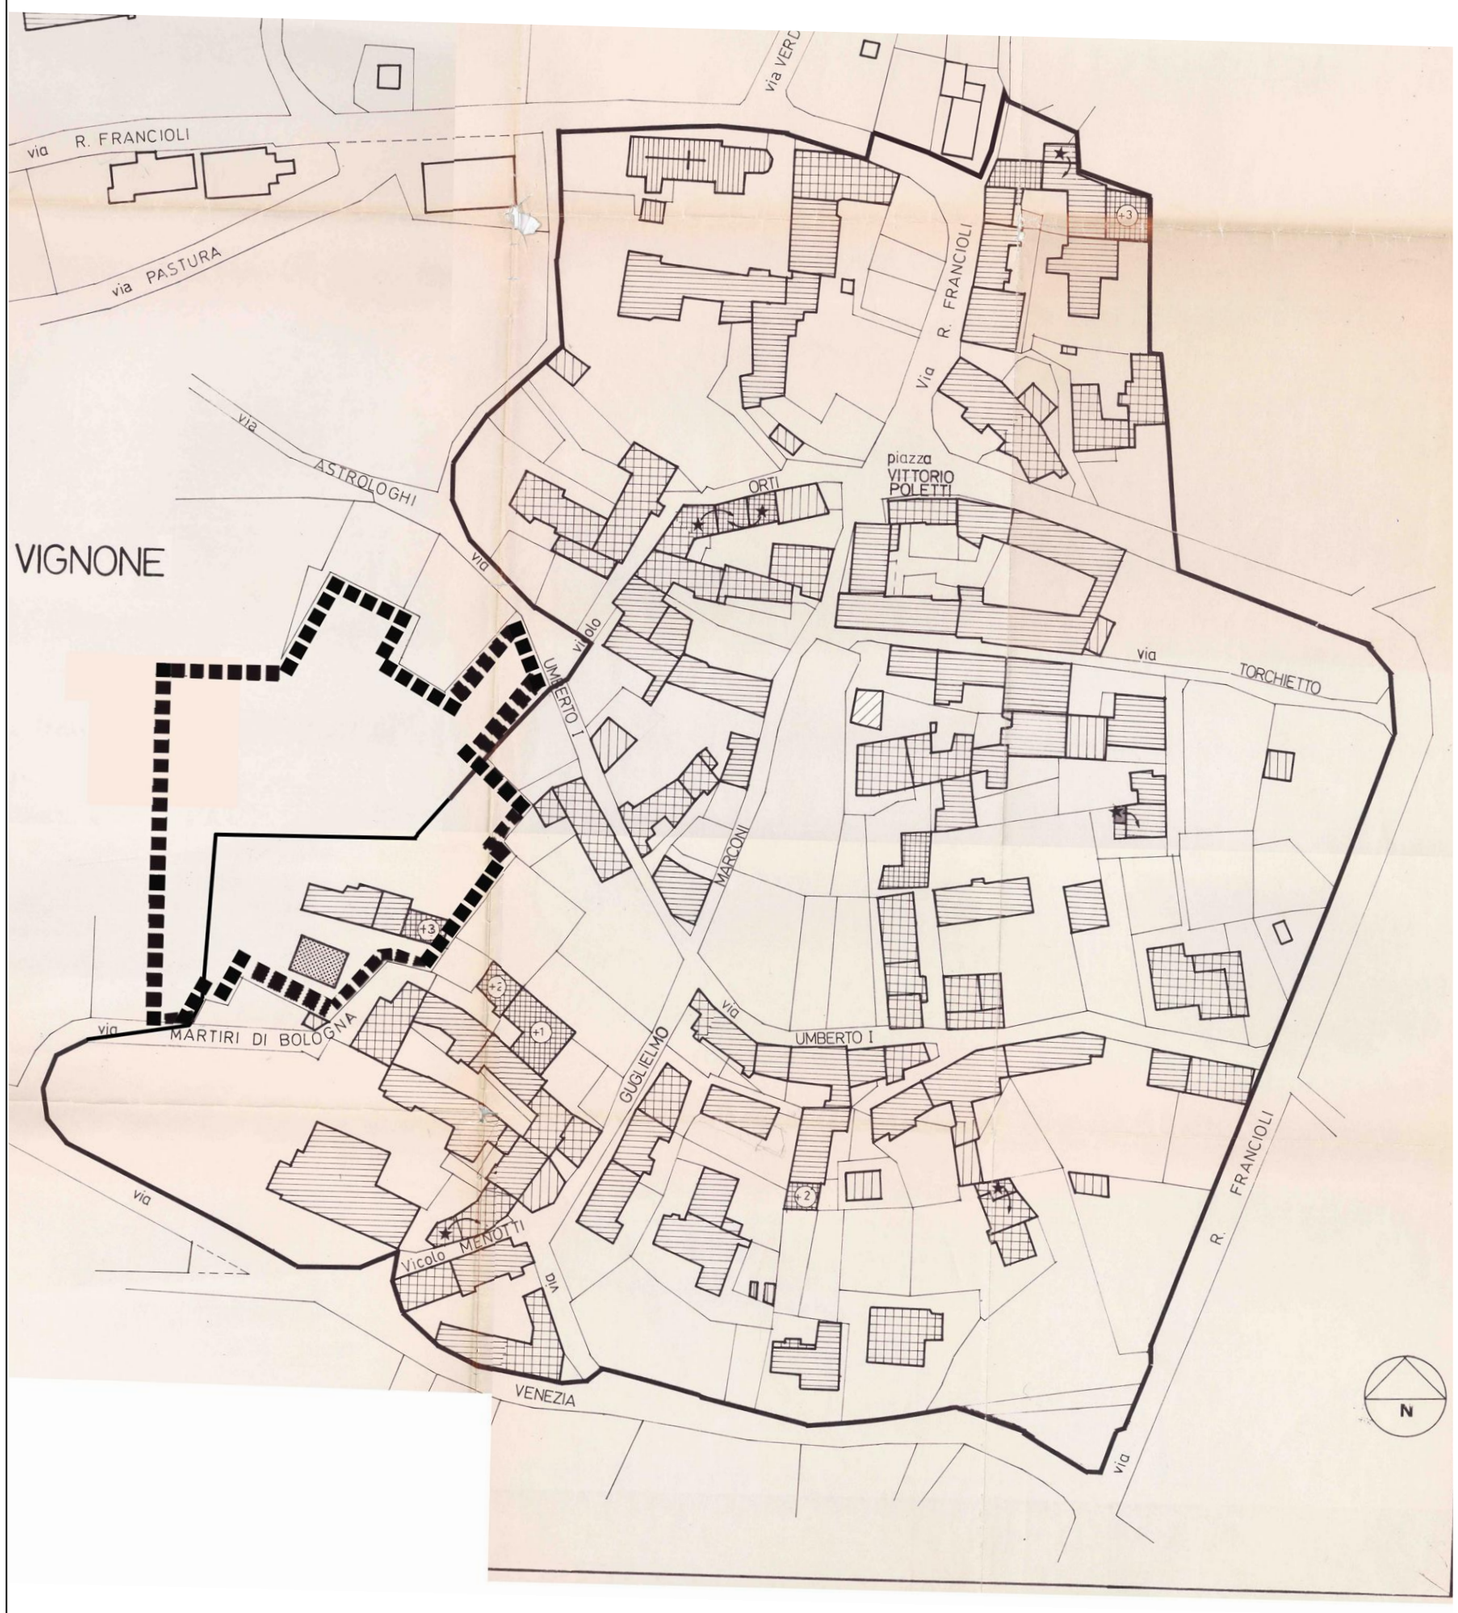

LEGENDA

- RC1-RC2
- RC1-RC2-RE2-MD - A/S (contingentati nella misura del 5%)
- RE2-DR - A/S (contingentati nella misura del 10%)
- RE2-MD - A/S (contingentati nella misura del 15%)
- D
- MO-MS-D-RE1 interna per servizi (nuovi o ristrutturati)
- MO-MS (edifici accessori)
- MO-MS-RE1 (edifici accessori)
- A
- sopraelevazione della copertura (in metri)
- allineamento della copertura
- perimetro dei NAF
- delimitazione dell'area soggetta a SUE

REGIONE PIEMONTE

PROVINCIA DI VERBANIA

COMUNE DI VIGNONE

PIANO REGOLATORE GENERALE

VARIANTE STRUTTURALE

committente :

COMUNE DI VIGNONE

area di sviluppo e fase di progetto:

PROGETTO PRELIMINARE

tipologia elaborato

PLANIMETRIA DEI TIPI DI INTERVENTO NEI NAF

codice elaborato

079_04_A_0119_01_PP_U01

PP.06

SIGLA ELAB.

SCALA 1:1000

0	0	07/01/19	Prima emissione

data

GENNAIO 2019

progettazione:

STUDIO RIPAMONTI
vicolo Pasquello, 8 - 28887 - OMEGNA (VB)
tel +39 0323 63352 - fax + 39 0323 63352
e-mail info@ripamontistudio.net