



# PIANTA PIANO TERRA

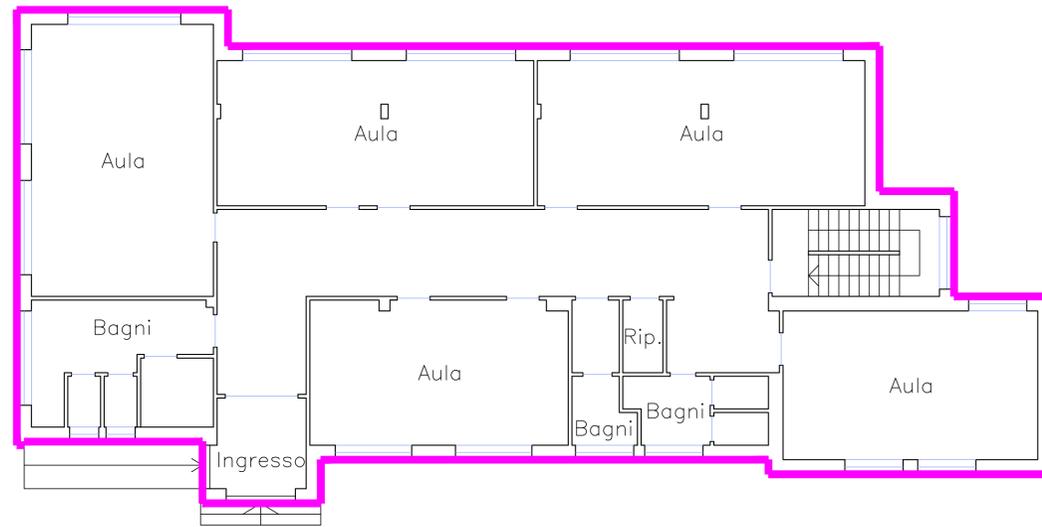


# PIANTA PIANO GIARDINO

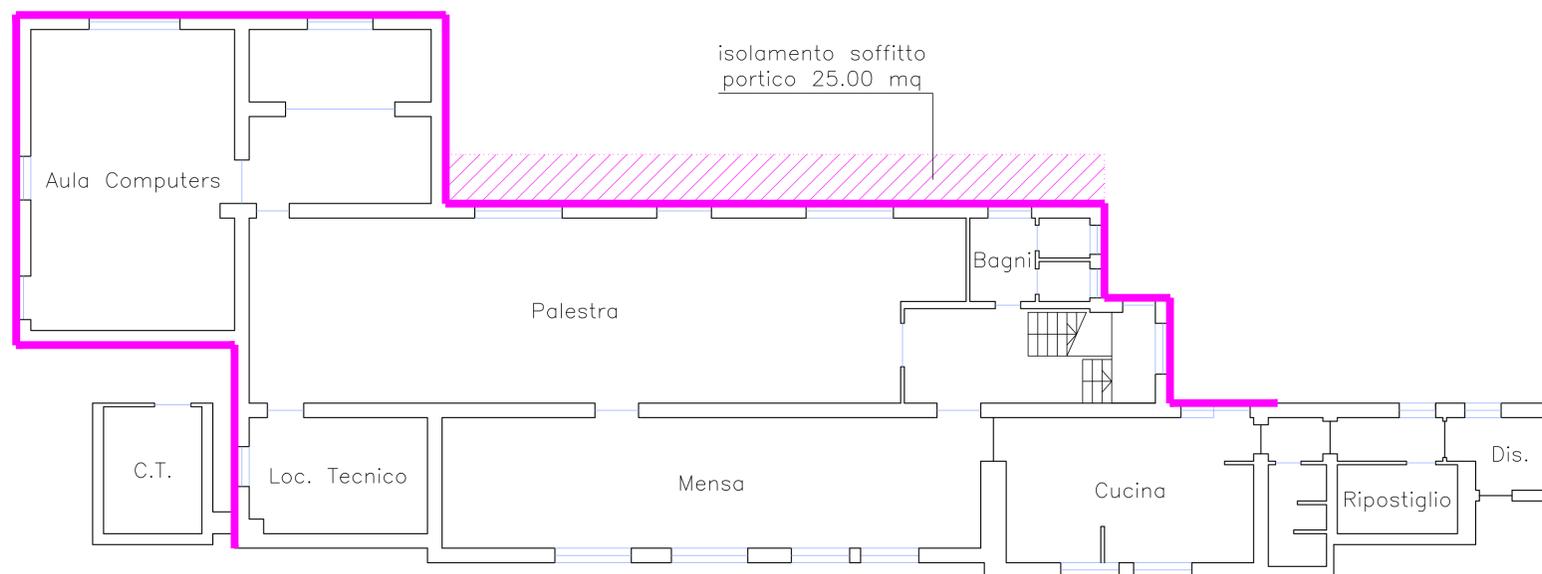


## LEGENDA

- PARETI INTERESSATE DALLA REALIZZAZIONE DEL CAPPOTTO TERMICO
- SUPERFICI ORIZZONTALI INTERESSATE DALLA REALIZZAZIONE DEL CAPPOTTO TERMICO

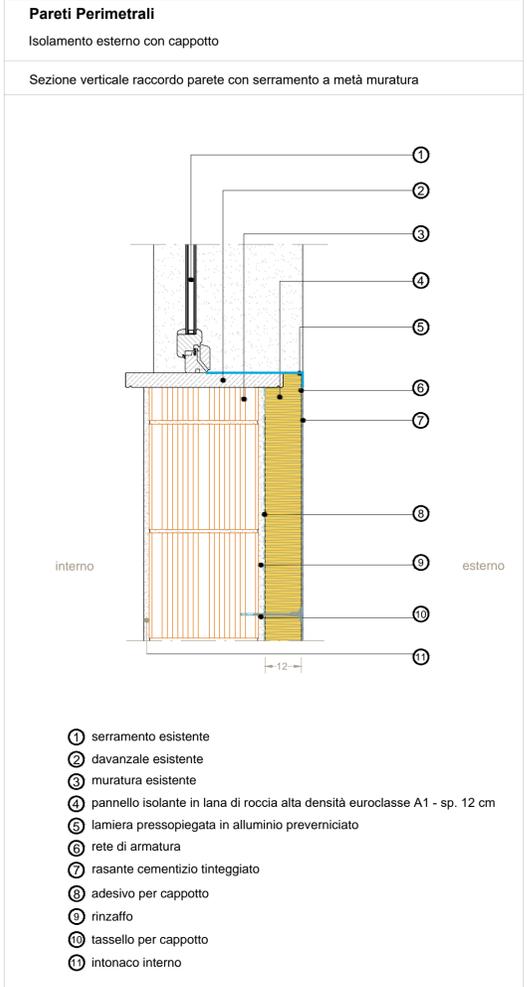

SCHEMA DI APPLICAZIONE PER LA TASSELLATURA  
SCHEMA A "W"

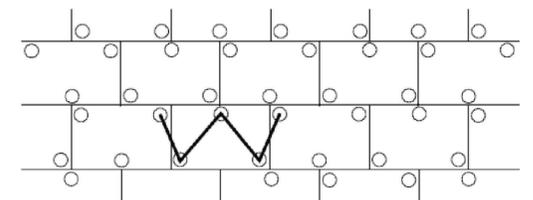

## PROGETTO DEFINITIVO/ESECUTIVO



**STUDIO TECNICO ELETTROPROGETTI**  
Per. Ind. Mario Storti

Via F.lli di Dio 50 - 28887 Omegna (Vb) tel. 0323/866.280 fax 0323/867.512 E-Mail: elettroprogetti@libero.it

COMMITTENTE	TAVOLA:	SCALA:
	UNICA	1:100
COMUNE DI VIGNONE	RIF.:	Data:
	DIS.	Giugno 2020
		Agg.:

OGGETTO	DISEGNO:
Realizzazione di opere di isolamento termico presso la SCUOLA PRIMARIA di VIGNONE	REALIZZAZIONE CAPPOTTO TERMICO
CIG: ..... - CUP: H72G2000000004	PIANTA PIANO TERRA E PIANO GIARDINO

A norma di legge il presente disegno non potrà essere riprodotto né consegnato a terzi né utilizzato per scopi diversi da quello di destinazione senza l'autorizzazione scritta di questo studio tecnico che ne detiene la proprietà.