

REGIONE PIEMONTE  
 PROVINCIA DEL VERBANO CUSIO OSSOLA  
**COMUNE DI VIGNONE**

Progetto Esecutivo

AMPLIAMENTO PARCHEGGIO PUBBLICO CON MESSA IN SICUREZZA VERSANTE TRAMITE FORMAZIONE DI MURO A SCOGLIERA

DETTAGLI COSTRUTTIVI

Data: Aprile 2019  
 Aggiornamenti:

Elaborato: TAV. 4

COMMITTENTE: **Comune di Vignone**  
 Piazzale Pertini, 2  
 28819 VIGNONE (VB)


PROGETTISTI:

**Dott. Ing. Andrea Isoli**  
 Corso Cobianchi n° 33 - 28921 Verbania (VB)  
 Tel./Fax 0323.515969 - e-mail: andiso70@yahoo.it  
 P.IVA 01712350030  
 Albo degli Ingegneri Provincia del V.C.O. n.212


**Dott. Ing. ANDREA ISOLI**  
 ALBO INGEGNERI PROV. VCO  
 N° 212

**Dott. Geol. Massimiliano Coretta**  
 Corso Cobianchi n° 33 - 28921 Verbania (VB)  
 Tel./Fax 0323.515969 - e-mail: maxcoretta@tiscali.it  
 P.IVA 01949270035  
 Albo dei Geologi della Regione Piemonte n.599


GENERICA VISTA FRONTALE BARRIERA DI SICUREZZA SU SCOGLIERA CON CORDOLO - 1:20

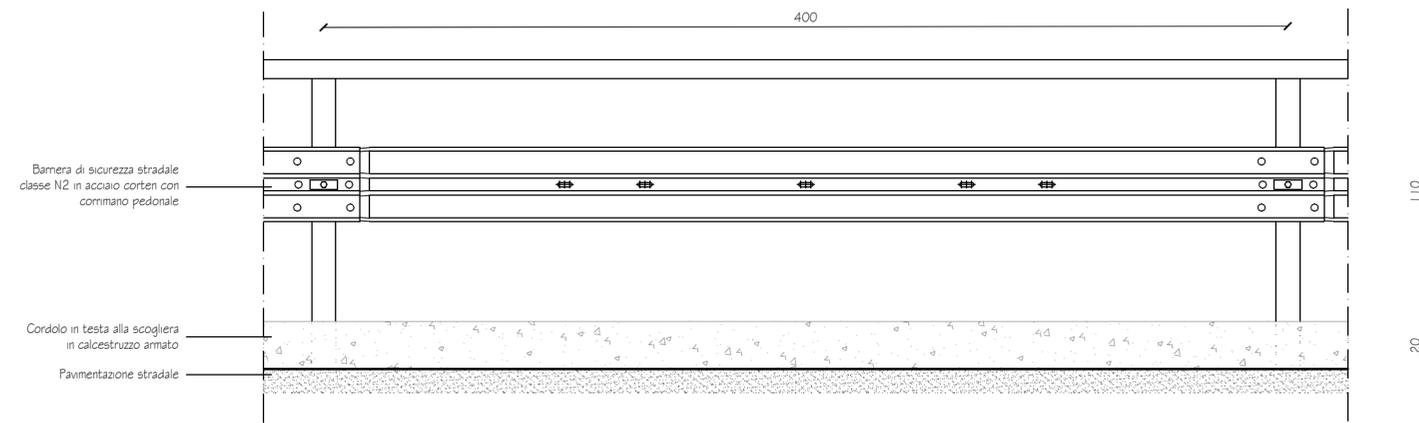


GENERICA STRATIGRAFIA PAVIMENTAZIONE STRADALE - 1:20

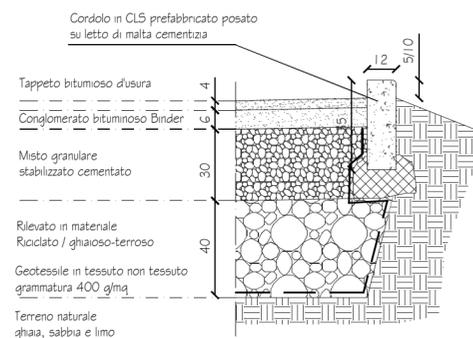

GENERICA SEZIONE CORDOLO IN TESTA ALLA SCOGLIERA - 1:20

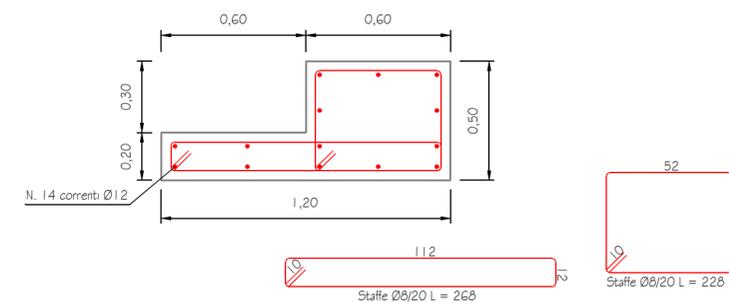

GENERICA SEZIONE STRUTTURALE SCOGLIERA - 1:20

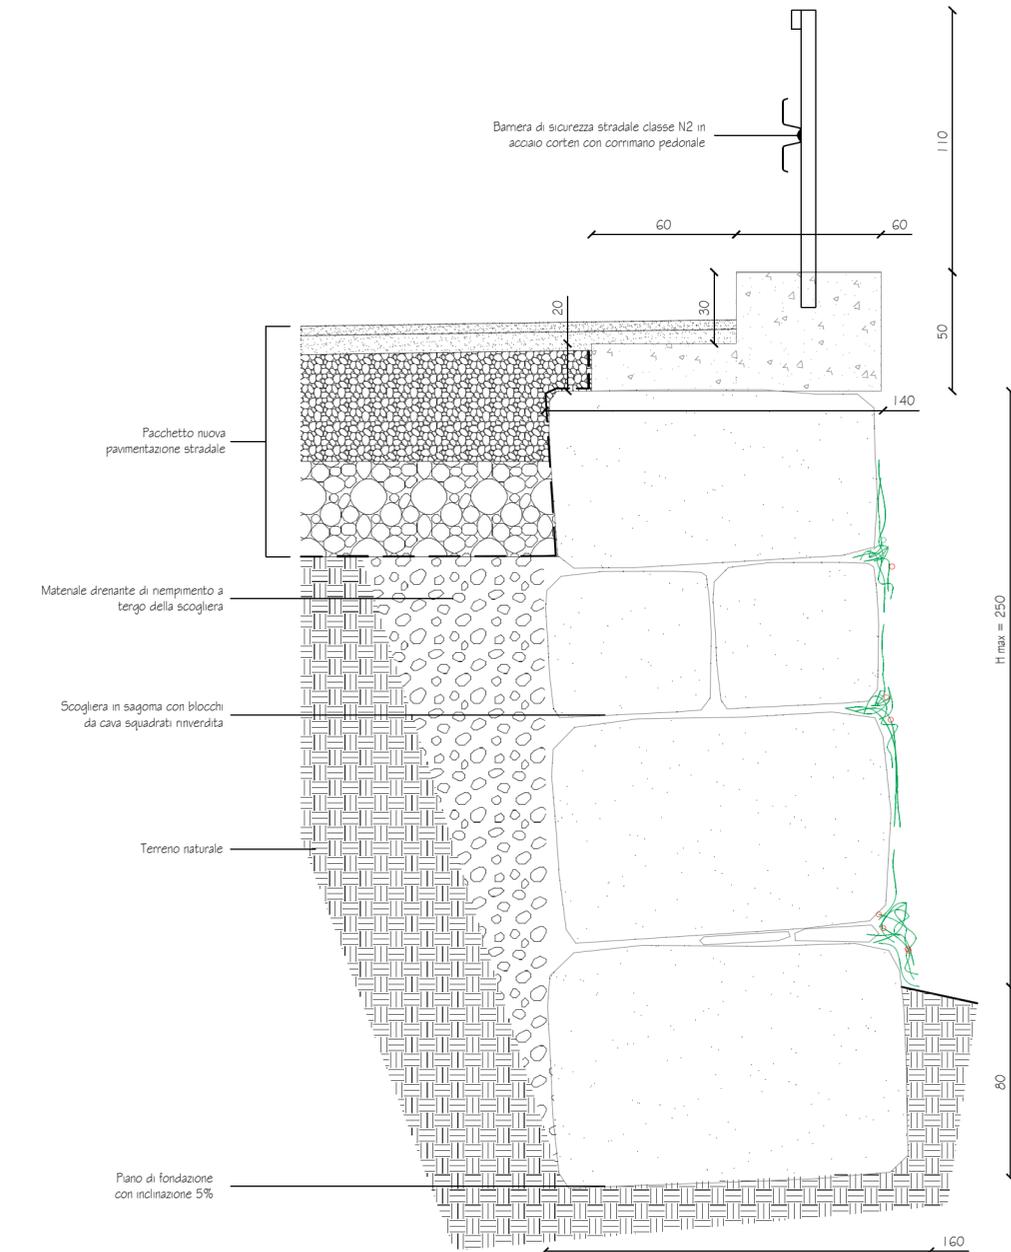

ESEMPIO BARRIERA STRADALE TIPO

