


-  RC1-RC2
-  RC1-RC2-RE2-MD-A/S (contingentati nella misura del 5%)
-  RE2-DR-A/S (contingentati nella misura del 10%)
-  RE2-MD-A/S (contingentati nella misura del 15%)
-  D
-  MO-MS-D-RE1 (interna per servizi)
-  MO-MS (edifici accessori)
-  MO-MS-RE1 (edifici accessori)
-  A
-  Sopraelevazione della copertura (in metri)
-  Allineamento della copertura
-  Perimetro del NAF
-  Aree soggette a strumento urbanistico esecutivo di iniziativa privata (S.U.E.)

art.24  
art.22bis

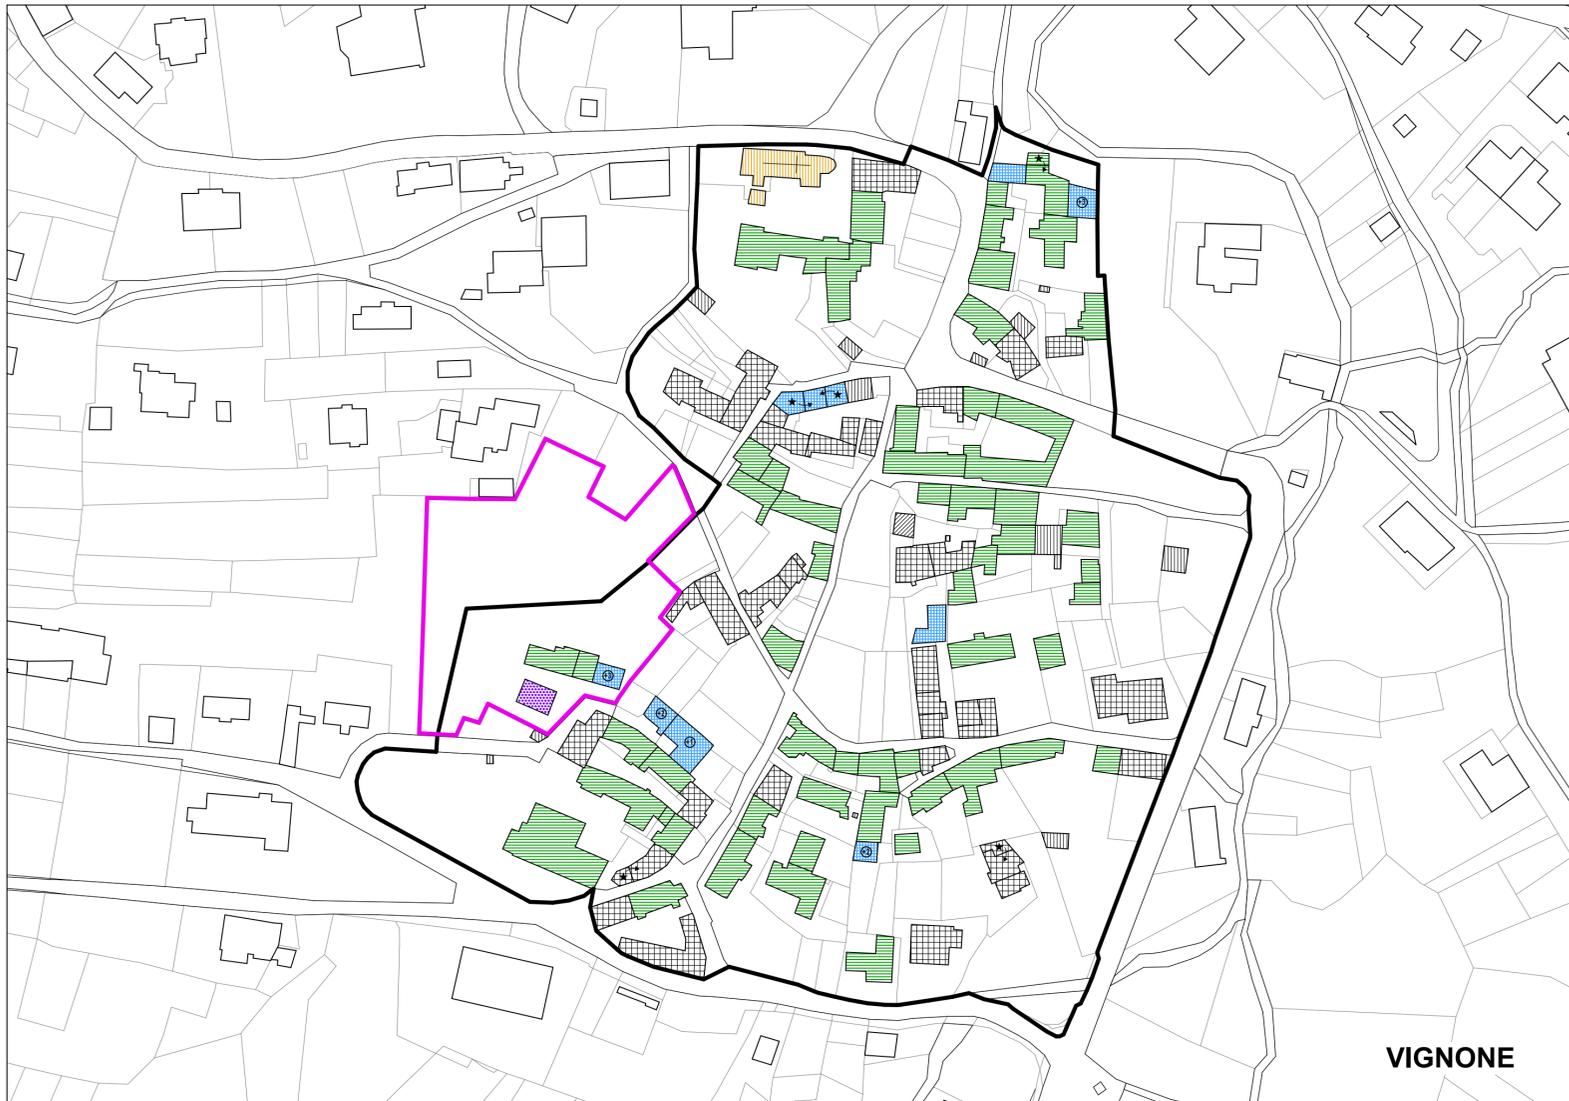

REGIONE PIEMONTE  
PROVINCIA DI VERBANIA  
COMUNE DI VIGNONE

PIANO REGOLATORE GENERALE  
VARIANTE STRUTTURALE

committente :  
COMUNE DI VIGNONE  
area di sviluppo e fase di progetto:  
PROPOSTA TECNICA PROGETTO DEFINITIVO

tipologia elaborato  
PLANIMETRIA DEI TIPI DI INTERVENTO NEI NAF

codice elaborato  
079\_04\_A\_0119\_01\_PP\_U01

**TD.06**  
SEGNA ELAB.

SCALA 1:1000

0/1/12/12/19	Aggiornamento
0/0/04/11/19	Prima versione

data  
NOVEMBRE 2019

progettazione:  
 **STUDIO RIPAMONTI**  
vico Pasquello, 8 - 29887 - OMEGNA (VB)  
tel +39 0323 63352 - fax +39 0323 63352  
e-mail info@ripamontistudio.net