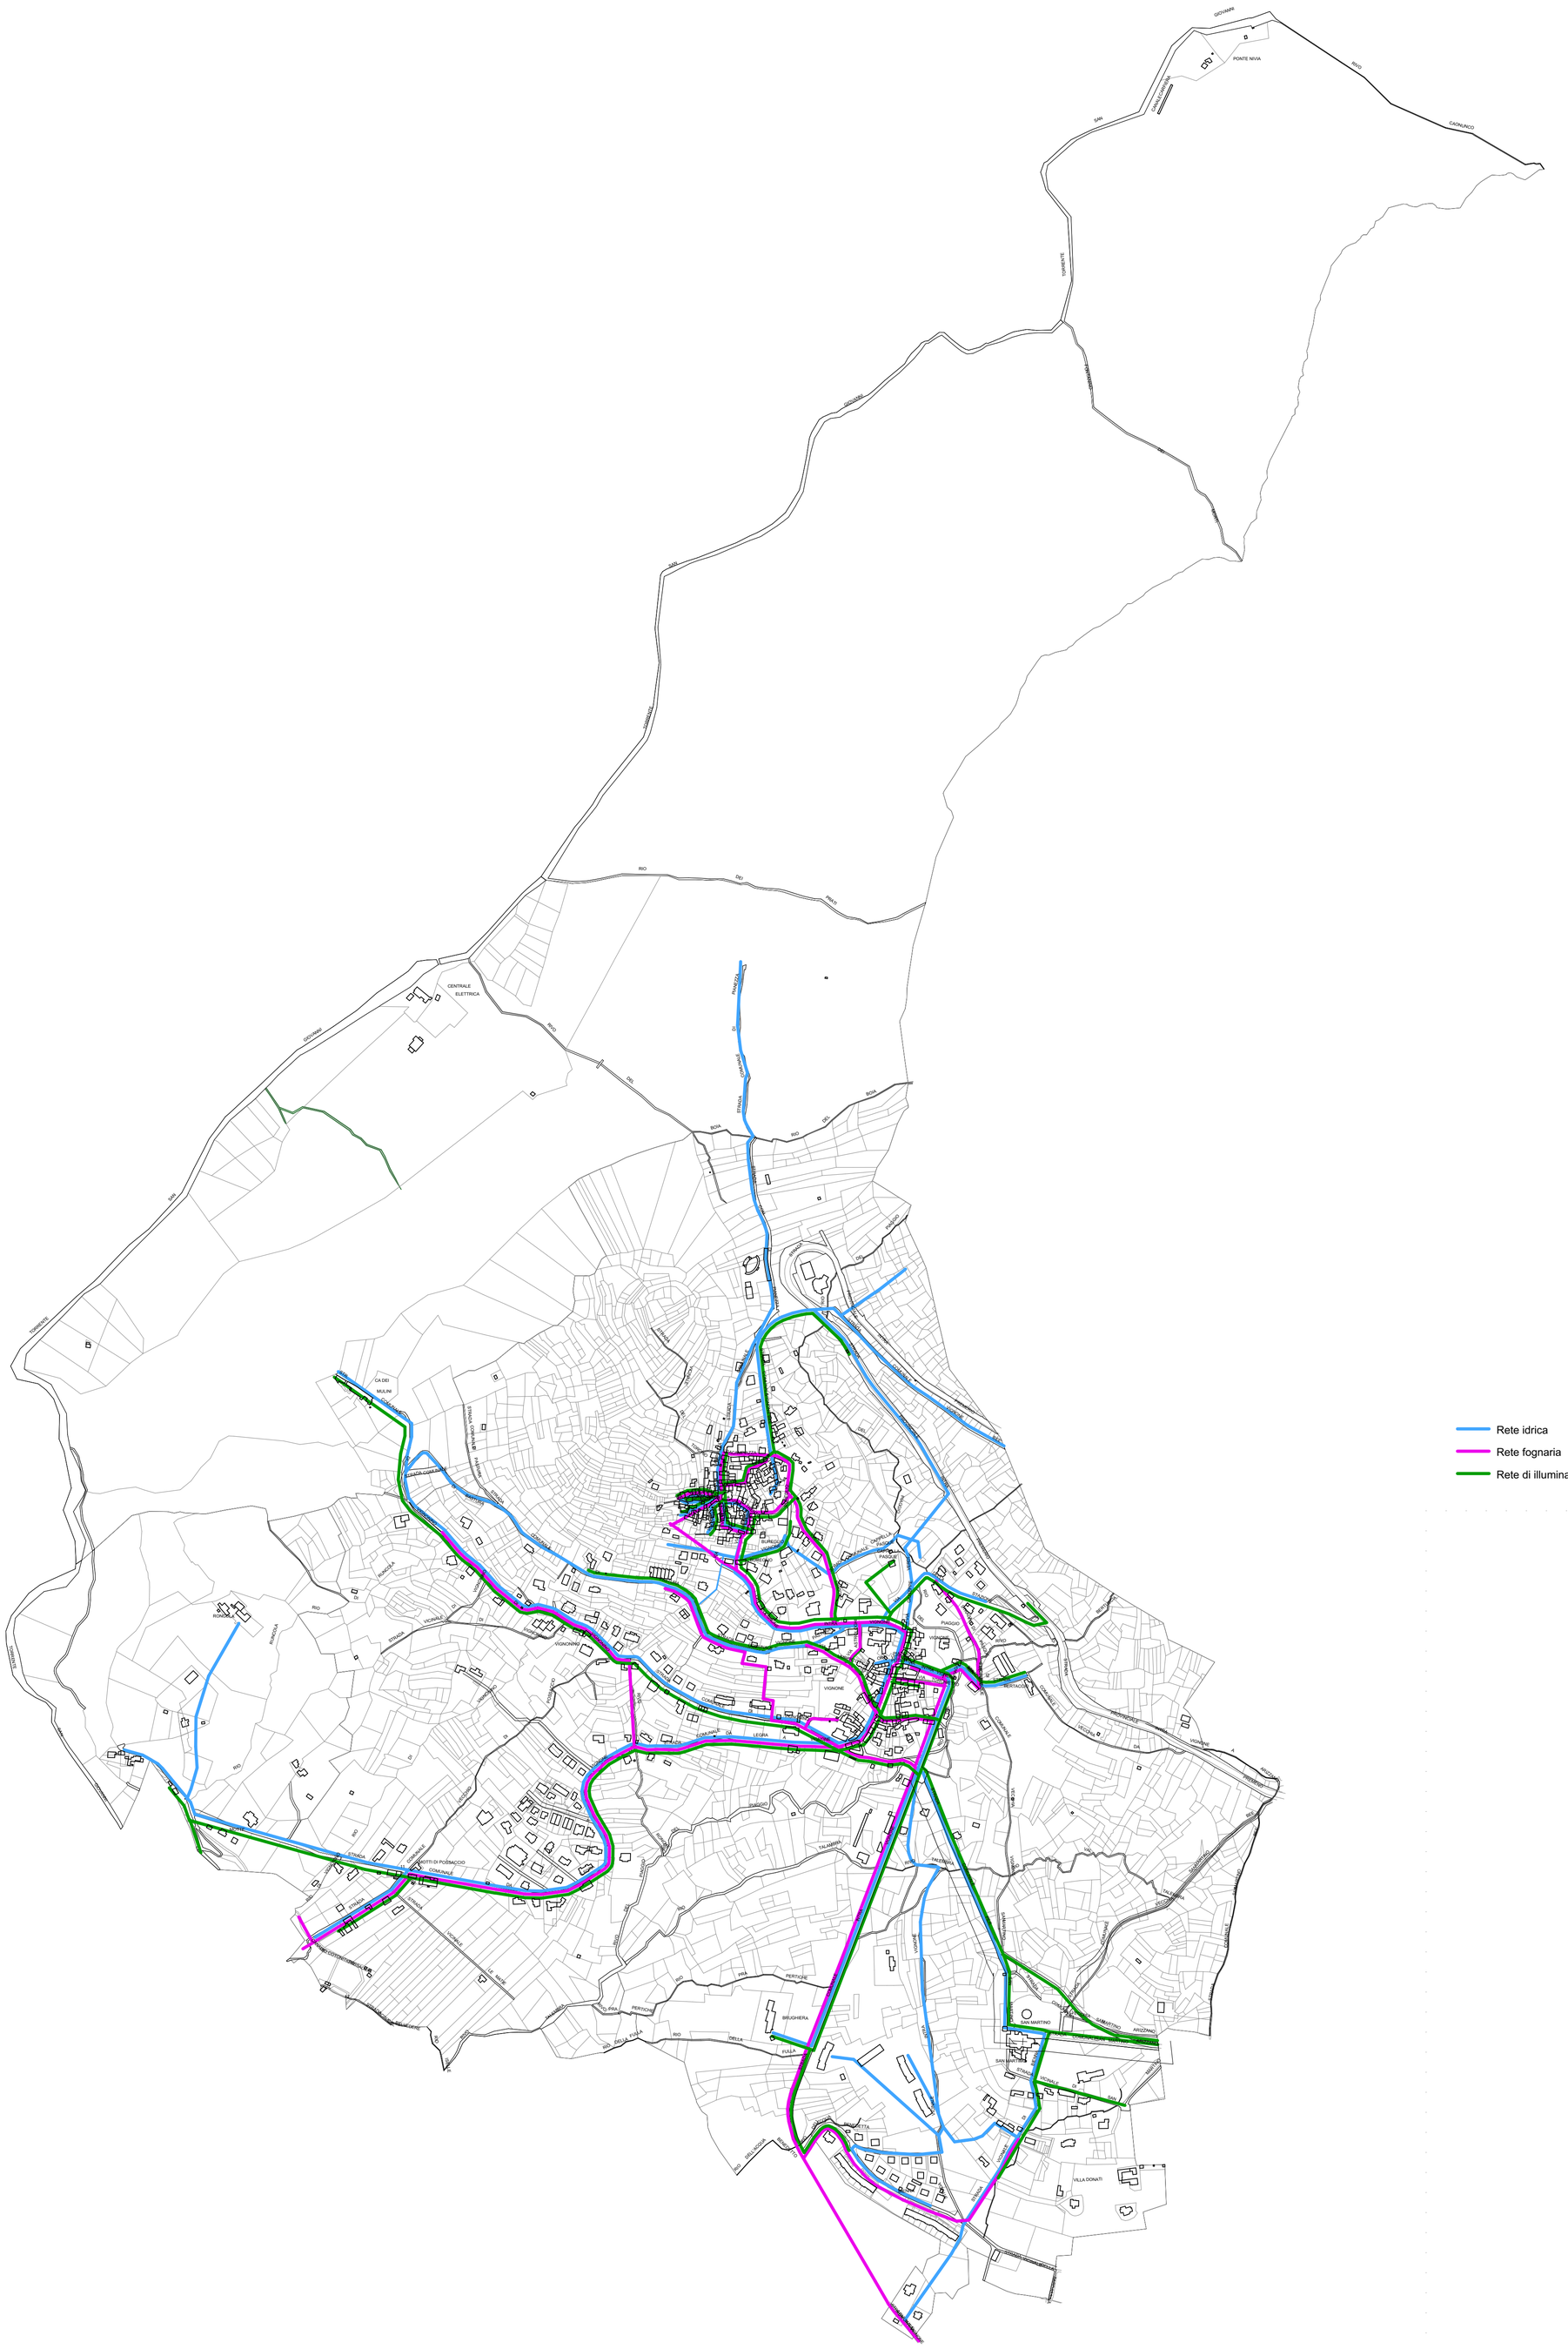

REGIONE PIEMONTE

PROVINCIA DI VERBANIA

COMUNE DI VIGNONE

PIANO REGOLATORE GENERALE

VARIANTE STRUTTURALE

committente :

COMUNE DI VIGNONE

area di sviluppo e fase di progetto:

PROGETTO DEFINITIVO

(con modifiche a seguito delle conclusioni della II conferenza di copianificazione e valutazione)

tipologia elaborato

STATO DI FATTO DELLE URBANIZZAZIONI PRIMARIE (INFRASTRUTTURE A RETE)

codice elaborato

079_04_A_0920_11_PD_U01

AT.02

SIGLA ELAB.

SCALA 1:5000

0	0	15/09/20	Prima versione

data

SETTEMBRE 2020

progettazione:

STUDIO RIPAMONTI
vicolo Pasquello, 8 - 28887 - OMEGNA (VB)
tel +39 0323 63352 - fax + 39 0323 63352
e-mail info@ripamontistudio.net