


-  RC1-RC2
-  RC1-RC2-RE2-MD-A/S (contingentati nella misura del 5%)
-  RE2-DR-A/S (contingentati nella misura del 10%)
-  RE2-MD-A/S (contingentati nella misura del 15%)
-  D
-  MO-MS-D-RE1 (interna per servizi)
-  MO-MS (edifici accessori)
-  MO-MS-RE1 (edifici accessori)
-  A
-  Sopraelevazione della copertura (in metri)
-  Allineamento della copertura
-  Perimetro del NAF
-  Aree soggette a strumento urbanistico esecutivo di iniziativa privata (S.U.E.)

art.24
art.22bis

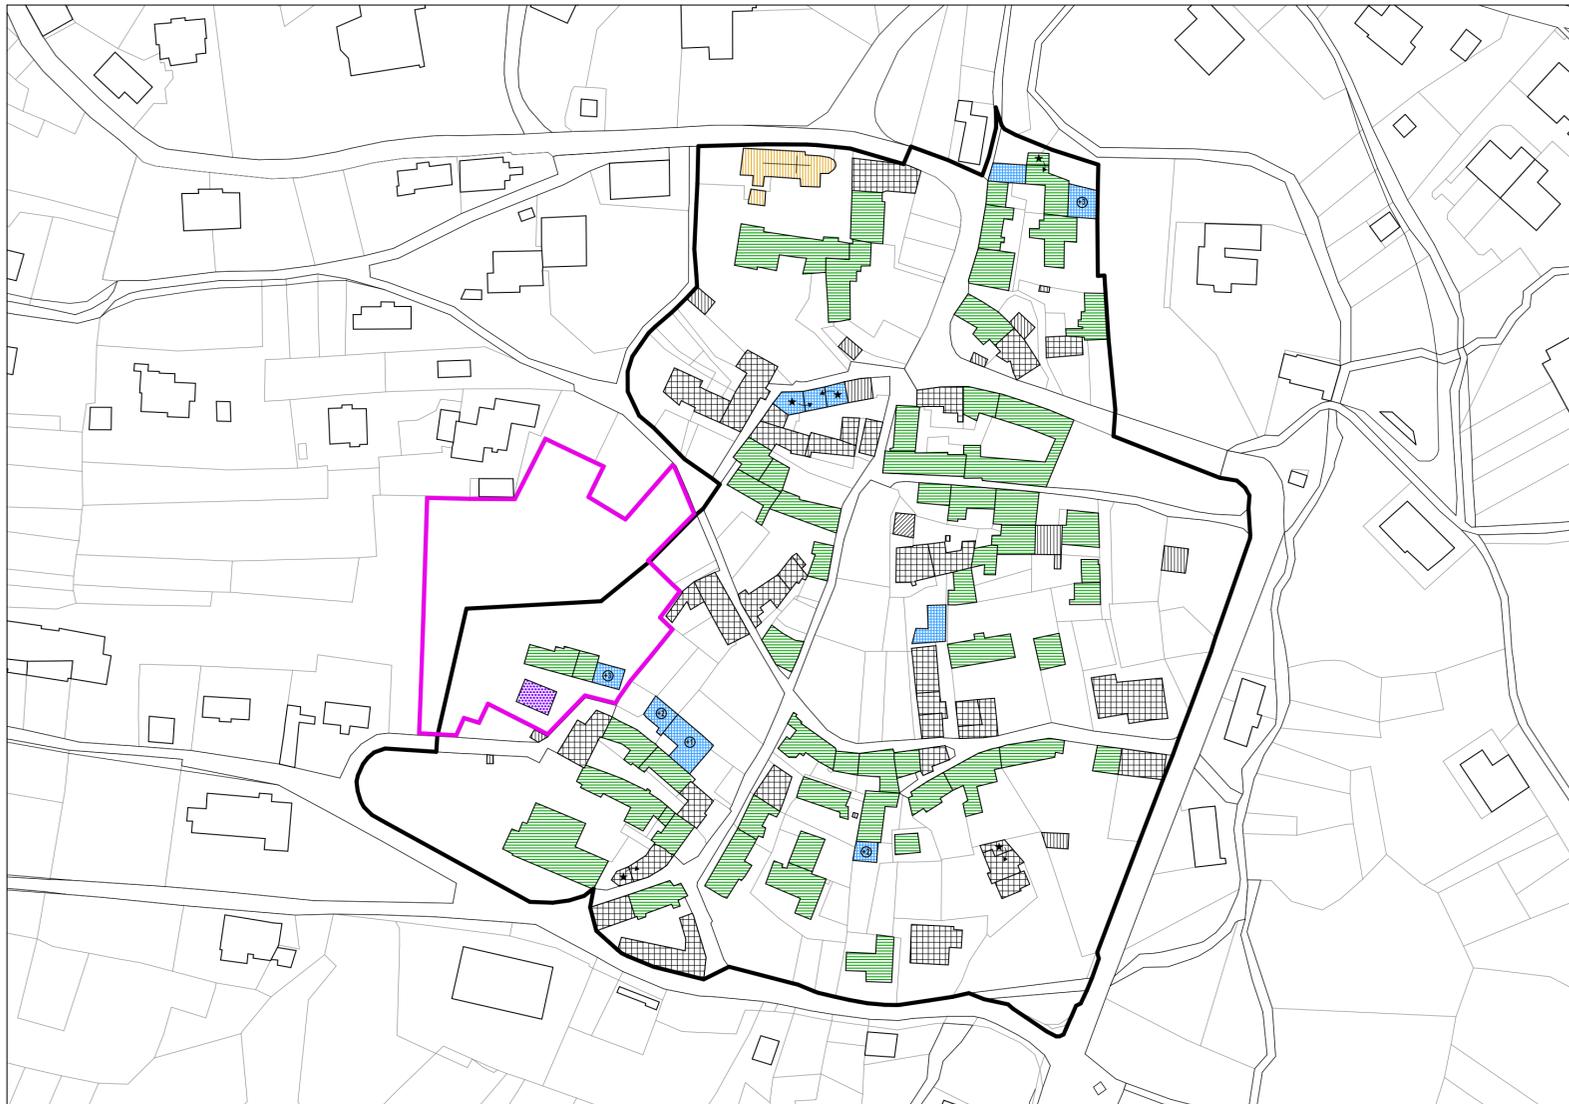

REGIONE PIEMONTE
PROVINCIA DI VERBANIA
COMUNE DI VIGNONE

PIANO REGOLATORE GENERALE
VARIANTE STRUTTURALE

committente :
COMUNE DI VIGNONE

area di sviluppo e fase di progetto:
PROGETTO DEFINITIVO

(con modifiche a seguito delle conclusioni della II conferenza di copianificazione e valutazione)

tipologia elaborato
PLANIMETRIA DEI TIPI DI INTERVENTO NEI NAF

codice elaborato
079_04_A_0920_11_PD_U01

PD.06
SEGNA ELAB.

SCALA 1:1000

0/0	15/09/20	Prima versione
-----	----------	----------------

data
SETTEMBRE 2020

progettazione:
 **STUDIO RIPAMONTI**
vico Pasquello, 8 - 29887 - OMEGNA (VB)
tel +39 0323 63352 - fax +39 0323 63352
e-mail info@ripamontistudio.net