Spedita al Comitato di controllo
il _____ Prot. n. 4213

COPIA

**Comune di** VIGNONE

Provincia di NOVARA

# Verbale di deliberazione del Consiglio comunale

Adunanza STRA- ordinaria in PRIMA convocazione - Seduta PUBBLICA

N. 31

del 10.11.1993

OGGETTO: ESAME ED APPROVAZIONE REGOLAMENTO MERCATO AMBULANTE ED INDIVIDUAZINE AREA PER ESERCIZIO MERCATO SU AREA PUBBLICA.

L'anno millenovecento NOVANTATRE il giorno DIECI del mese di NOVEMBRE alle ore 21.00 nella sala delle adunanze consiliari.

Con appositi avvisi spediti a domicilio, sono stati oggi convocati a seduta i Consiglieri comunali.

Fatto l'appello risultano:

| | Presente | Assente |
|---|---|---|
| 1) MAZZA GIOVANNI -Sindaco | X | |
| 2) DEL PONTE GIGLIOLA | X | |
| 3) SATTA GIOVANNI | X | |
| 4) GASPAROTTI MAURO | X | |
| 5) MARTINELLI FRANCESCO | X | |
| 6) BRUSATI ANTONIO | X | |
| 7) MARAGNO TIZIANO | X | |
| 8) MANNI SERGIO | X | |
| 9) MAGISTRIS FRANCESCO | | X |
| 10) FANTI CATIA | X | |
| 11) MORO ERMANNO | X | |
| 12) MORETTINI MARIA GABRIELLA | X | |
| 13) ARATI ROBERTO | X | |
| 14) POLETTI ANGELO | X | |
| 15) FRANCIOLI PIER LUIGI | | X |
| 16) | | |
| 17) | | |
| 18) | | |
| 19) | | |
| 20) | | |

Partecipa il _____ Segretario comunale Sig. DR. UGO PALMIERI

Riconosciuto legale il numero degli intervenuti, il Sig. MAZZA GIOVANNI

Sindaco assume la presidenza e dichiara aperta la seduta per la trattazione dell'oggetto sopra indicato, posto al n. _____ dell'ordine.

Nominati scrutatori i signori: 1° _____

2° _____ 3° _____

Cod. 012330

Centelli - BO — Tel. 051 / 37.10 56

IL CONSIGLIO COMUNALE

VISTA la Legge 28.03.1991 N. 112 concernente "NORME IN MATEIRA DI COMMERCIO SU AREE PUBBLICHE";

VISTO il Regolamento di Esecuzione della Legge 28.03.1991 N. 112 approvato con Decreto del Ministero dell'Industria, del Commercio e dell'Artigianato in data 4.6.1993 N. 248;

CONSIDERATO che il Comune é tenuto ad adottare apposito Regolamento e ad individuare l'area in cui deve svolgersi il mercato;

UDITA la proposta di Regolamento predisposta dalla Giunta Comunale;

DOPO ampia ed esauriente discussione;

ACQUISITO il previo parere del Segretario Comunale sotto il profilo della legittimità dell'atto;

CON voti UNANIMI favorevoli espressi in forma palese per alzata di mano,

D E L I B E R A

1) DI APPROVARE il REGOLAMENTO del mercato settimanale su area pubblica che si compone di N. 11 articoli e che qui si allega per farne parte integrante ed essenziale.

# REGOLAMENTO MERCATO SETTIMANALE SU AREA PUBBLICA

## ART. 1 - DISPOSIZIONI GENERALI

La vendita ambulante a posto fisso nel Comune di VIGNONE é regolata dalla Legge 28.03.1991 N. 112, e dal Regolamento di Esecuzione approvato con Decreto Ministero Industria del 4.6.1993 N. 248 e dalle particolari disposizioni del presente Regolamento.

## ART. 2 - AREA DESTINATA A MERCATO

A Vignone l'area destinata all'esercizio dell'attività del commercio su area pubblica é individuata nella Piazza Dante.

L'area suddetta destinata a mercato é suddivisa in posteggi così come risulta evidenziato nella planimetria qui allegata sotto la lettera A)nella quale sono evidenziati la superficie e la relativa numerazione.

I posteggi come sopra individuati hanno una superficie tale da poter essere utilizzati anche dagli autoveicoli attrezzati come punti di vendita.

Qualora il titolare di posteggio abbia uno di tali autoveicoli e la superficie dell'area concessa sia insufficiente, ha diritto a che l'area venga ampliata o se impossibile che gli venga concesso, se disponibile un altro posteggio più adeguato a sua scelta.

Nella predetta planimetria sono altresì previste le aree da destinare esclusivamente all'esercizio stagionale delle attività di cui all'art.1 comma 2 lettere a) - b) della Legge N. 112/1991 nonché quelle riservate agli agricoltori che esercitano la vendita dei loro prodotti.

## ART. 3 - GIORNI DI MERCATO ED ORARI DI VENDITA.

Il Mercato ha luogo a Vignone il martedi di ogni settimana purché non cadente in giorno festivo.

Qualora detta giornata coincidesse con una festività, il mercato verrà anticipato il giorno feriale immediatamente precedente.

L'orario di apertura e quello di chiusura del mercato sarà fissato con apposita ordinanza del Sindaco tenuto presente che non potrà aver inizio prima delle ore 8.00 e non potrà protrarsi oltre le ore 17.00

La vendita ambulante a posto fisso nelle giornate di mercato, al di fuori delle aree destinate a mercato non può essere consentita.

## ART. 4 - CONCESSIONE DELL'AREA.

Gli ambulanti che intendono ottenere l'assegnazione di un posteggio fisso devono inoltrare istanza in carta legale al Sindaco , indicando le proprie generalità, il domicilio, gli estremi della licenza, le tabelle merceologiche e la superficie richiesta.

L'assegnazione del posteggio viene effettuata dal Sindaco mediante apposita autorizzazione scritta.

L'autorizzazione é rilasciata con riferimento alle tabelle merceologiche a persone fisiche o a società di persone regolarmente costituite..

L'assegnazione del posteggio viene concessa a favore del primo richiedente in ordine di tempo e comunque prioritariamente a coloro che in atto hanno l'assegnazione del posteggio fisso nell'attuale area sita

in Piazza Dante.

La concessione del posteggio non potrà essere ceduta a nessun titolo se non con l'azienda commerciale; il trasferimento in gestione o in proprietà dell'azienda comporta anche il trasferimento dei titoli di proprietà nell'assegnazione del posteggio posseduto dal dante causa.

Non può essere oggetto di atti di trasferimento l'attività corrispondente ad una o più delle tabelle merceologiche possedute.

La concessione ha una durata di 10 (dieci) anni e può essere rinnovata.

Nessun operatore può utilizzare più di un posteggio contemporaneamente.

Le condizioni previste nei precedenti commi valgono anche per la concessione delle aree agli agricoltori e agli stagionali tenuto conto del numero dei parcheggi ad essi riservato .

ART. 5 - VARIAZIONI E SPOSTAMENTI DEI POSTEGGI.

L'assegnazione del posteggio fisso non costituisce un diritto per il concessionario e non vincola in alcun modo l'Amministrazione Comunale la quale potrà, in qualunque momento e a sua insindacabile discrezione variare l' ubicazione, il numero e le dimensioni dei posteggi per ragioni di viabilità, di igiene o per altri motivi di pubblico interesse.

In caso di scelta di altra area si applica la disposizione prevista dall'art.9 del Regolamento di Esecuzione della Legge N. 112/91.

ART. 6 - ASSENZA E DECADENZA.

Il concessionario di un posteggio fisso ha diritto alla conservazione del posto entro il termine dall'apertura del mercato fissato con l'ordinanza sindacale.

Il concessionario perde il diritto al posteggio fisso qualora rimanga assente dal mercato in ciascun anno solare per periodi di tempo complessivamente superiori a 3 mesi salvo il caso di assenza per malattia, gravidanza o servizio militare debitamente documentati.

La decadenza di cui al comma precedente opera nei confronti di chi non utilizzi il posteggio per un numero di giorni complessivamente superiore al numero dei giorni di attività possibile secondo il tipo di autorizzazione nel corso di 3 mesi.

Qualora il posteggio venga utilizzato per l'esercizio di una attività stagionale il numero dei giorni di mancato utilizzo del medesimo oltre il quale si verifica la decadenza dalla concessione é ridotto in proporzione alla durata dell'attività, secondo il rapporto (un quarto) stabilito dalla Legge.

Sarà pure considerata assenza l'occupazione del posto dopo l'ora stabilita al precedente primo comma.

Incorre nella immediata decadenza dalla concessione il commerciante che cede ad altri l'uso del posteggio assegnatogli.

La concessione decade qualora l'operatore o il commerciante non provveda a lasciare l'area utilizzata libera da ingombri e rifiuti da lui prodotti.

La decadenza opera altresì per mancato rispetto delle norme

sull'esercizio dell'attività disciplinata dalla Legge N. 112/1991 e relativo Regolamento di Esecuzione .

Nell'ipotesi di cui al comma precedente la decadenza opera una volta divenuto esecutivo il provvedimento sanzionatorio emesso per violazione di disposizioni di legge e va comunicato immediatamente all'interessato.

ART. 7 - AMBULANTI OCCASIONALI ED IN FORMA ITINERANTE.

Il posteggio temporaneamente non occupato dal titolare della relativa concessione o quello disponibile é prioritariamente assegnato, ai soggetti che abbiano l'autorizzazione per l'esercizio dell'attività di cui all'art.1 comma 2 lettera c) della legge N. 112/91 e fra questi, come tra tutti gli altri, a chi ha il più alto numero di presenze sul mercato , quale che sia la sua residenza o sede o nazionalità.

Il possesso del titolo di priorità previsto dal precedente comma é attestato dal Comune sull'atto di concessione del posteggio.

Per coloro per i quali non possa essere documentato il numero di presenze, la graduatoria é formata dando la precedenza a chi ha iniziato prima l'attività ed in tal caso la data di inizio dell'attività é attestata attraverso il Registro delle Ditte.

ART. 8 - DISCIPLINA DEI POSTEGGI.

I banchi non possono superare per nessun motivo le dimensioni indicate nell'atto di concessione.

Ogni occupazione con materiale anche in deposito o in imballaggi oltre i limiti stabiliti costituisce contravvenzione al presente Regolamento.

E' vietato il collocamento diretto della merce di qualsiasi genere sul suolo pubblico come pure appendere merci sui bordi esterni delle tende e degli ombrelloni.

E' fatto obbligo al commerciante di esporre in modo visibile la licenza di commercio e la concessione del posteggio.

Le tende e gli ombrelloni dei banchi dovranno avere una altezza minima ai bordi di almeno 2 Metri dal suolo e non potranno sporgere dalla linea di limitazione del posteggio per più di 70 cm.frontalemnte e di cm.20 lateralmente.

Nell'area del mercato é vietato l'uso di altoparlanti, amplificatori o altri mezzi acustici.

La reclamizzazione della merce deve essere contenuta in limiti tali da non provocare disturbo agli altri ambulanti e molestia al pubblico.

ART. 9 - PULIZIA DEI POSTEGGI.

I concessionari di posteggi debbono mantenere costantemente pulito il suolo tanto sotto che nell'interno del proprio banco, sia durante l'occupazione che all'atto del ritiro.

Il Comune a tal fine collocherà attrezzature adeguate per la raccolta di tali rifiuti, che dovranno essere posti in sacchi debitamente chiusi.

All'atto del ritiro del Banco i concessionari dovranno lasciare perfettamente pulito il suolo pubblico.

ART.10 - CONTROLLO E SORVEGLIANZA.

Il Comune provvederà al controllo, alla disciplina e alla sorveglianza del mercato per mezzo dell'Ufficio di Polizia Urbana.

ART.11 - SANZIONI.

Si applicano le sanzioni previste dalla Legge e dal relativo Regolamento di Attuazione.

Il
de
14

Da

# COMUNE DI VIGNONE

## PLANIMETRIA PIAZZA DANTE
## CON INDICATO POSTI AMBULANTI

Allegati
Estratto Mappa 1:1000
Planimetria Generale 1:100

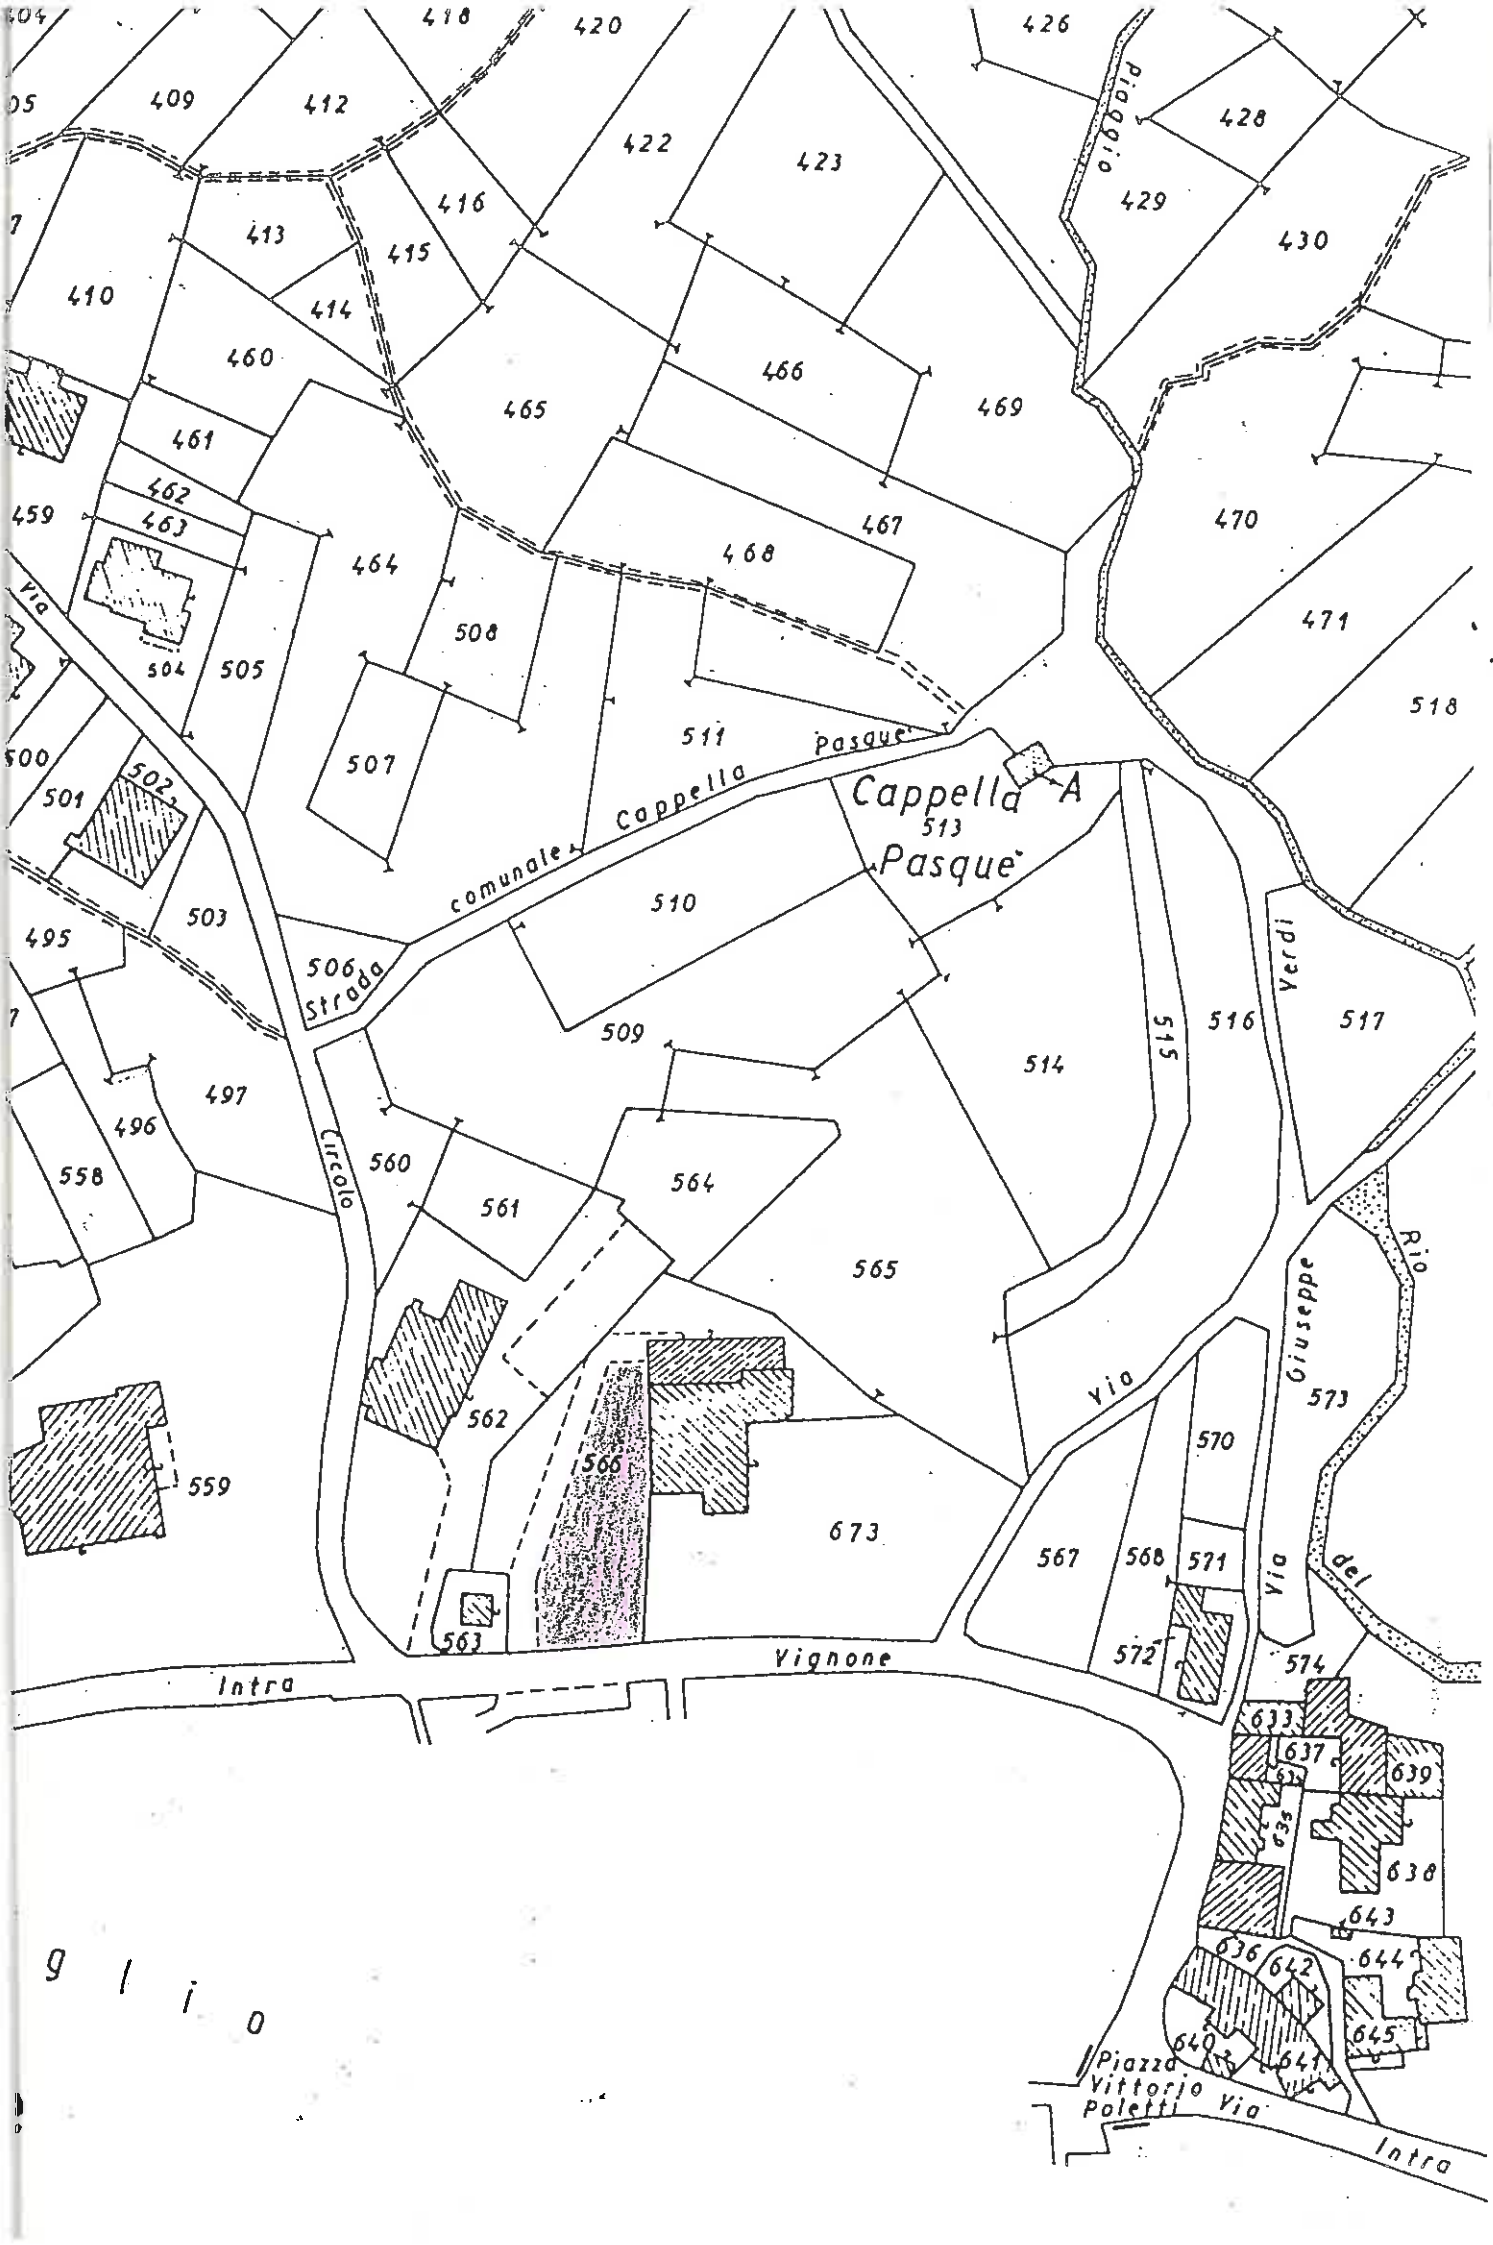
Cappella A
513
Pasque
Cappella Pasque
comunale
Via
Circolo
Strada
506
Verdi
Via
Giuseppe
Rio
del
Intra
Vignone
Piazza
Vittorio
Poletti
Via
Intra
409
410
412
413
414
415
416
418
420
422
423
426
428
429
430
459
460
461
462
463
464
465
466
467
468
469
470
471
495
496
497
500
501
502
503
504
505
507
508
509
510
511
514
515
516
517
518
558
559
560
561
562
563
564
565
566
567
568
570
571
572
573
574
633
635
636
637
638
639
640
641
642
643
644
645
673

# Planimetria Generale

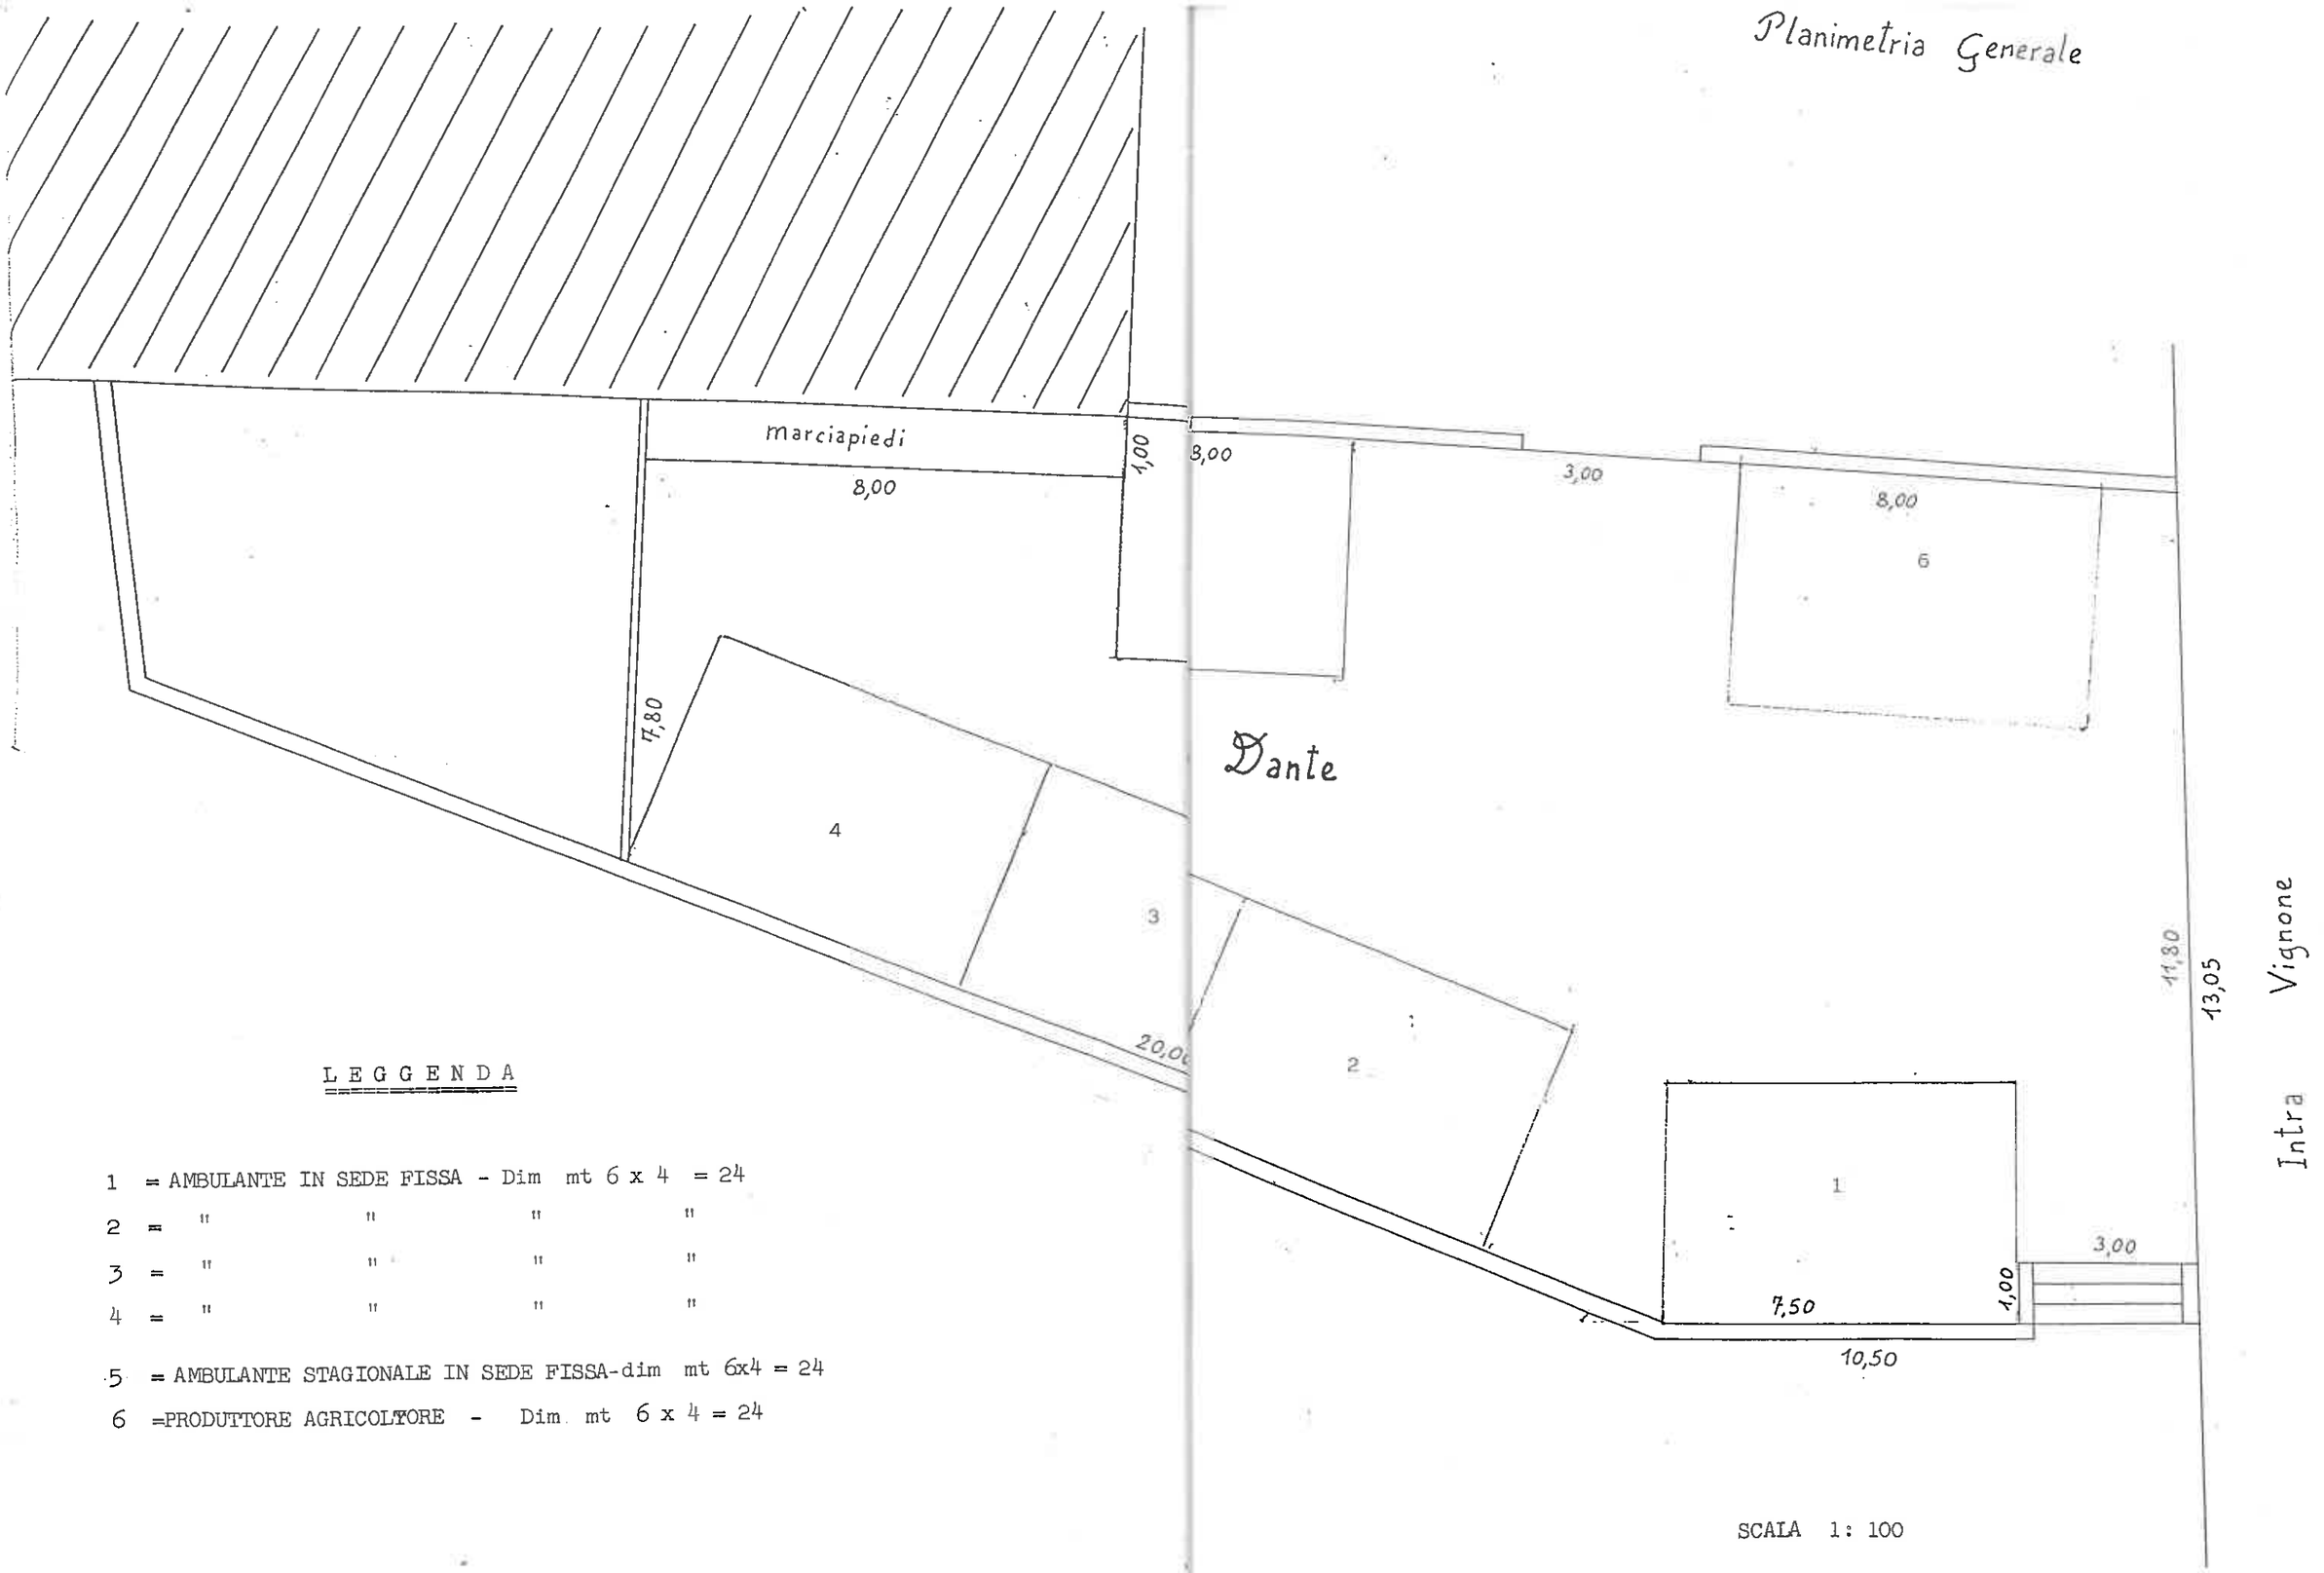


## L E G G E N D A

1 = AMBULANTE IN SEDE FISSA - Dim mt 6 x 4 = 24

2 = " " " "

3 = " " " "

4 = " " " "

5 = AMBULANTE STAGIONALE IN SEDE FISSA-dim mt 6x4 = 24

6 =PRODUTTORE AGRICOLTORE - Dim. mt 6 x 4 = 24

SCALA 1: 100

Letto, approvato e sottoscritto.

Il Presidente

F.TO (Mazza Giovanni)

Il Consigliere Anziano

F.TO (Del Ponte Gigliola)

Il Segretario Comunale

F.TO (dr. Ugo Palmieri)

## CERTIFICATO DI PUBBLICAZIONE

Il sottoscritto Segretario certifica che copia della presente deliberazione venne pubblicata ed affissa all'Albo Pretorio il ~~per 15 gg. consecutivi,~~ senza opposizioni.

Dalla Sede Municipale, lì

IL SEGRETARIO COMUNALE

F.TO (dr.Ugo Palmieri)

Per copia conforme all'originale, per uso amministrativo.

Dalla Sede Municipale, lì

IL SEGRETARIO COMUNALE

(Dr.Ugo Palmieri)

CERTIFICATO DI RIPUBBLICAZIONE

Il sottoscritto Segretario Comunale certifica che copia della presente deliberazione viene ripubblicata ed affissa all'Albo Pretorio il 14.2.1994 per 15 gg. consecutivi.

Dalla Sede Municipale li 14.2.1994

IL SEGRETARIO COMUNALE

(dr. Ugo Palmieri)

La presente deliberazione é divenuta esecutiva ai sensi del 1° comma dell'art.46 della Legge 8.6.1990 N. 142 per decorrenza dei termini.

Vignone, li

IL SEGRETARIO COMUNALE