



FOTO 4




FOTO 3



FOTO 2



FOTO 1

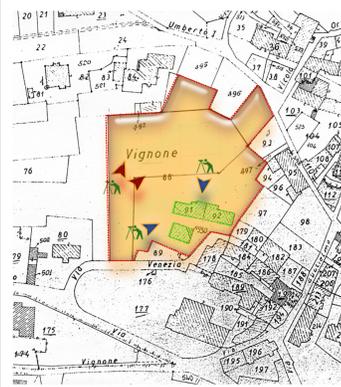

punto di presa fotografico N.A.F.  
 punto di presa fotografico COMPLET.

INDIVIDUAZIONE PUNTI DI PRESA FOTOGRAFICI




RIPRESA PANORAMICA DALL'ALTO



FOTO 5



FOTO 6

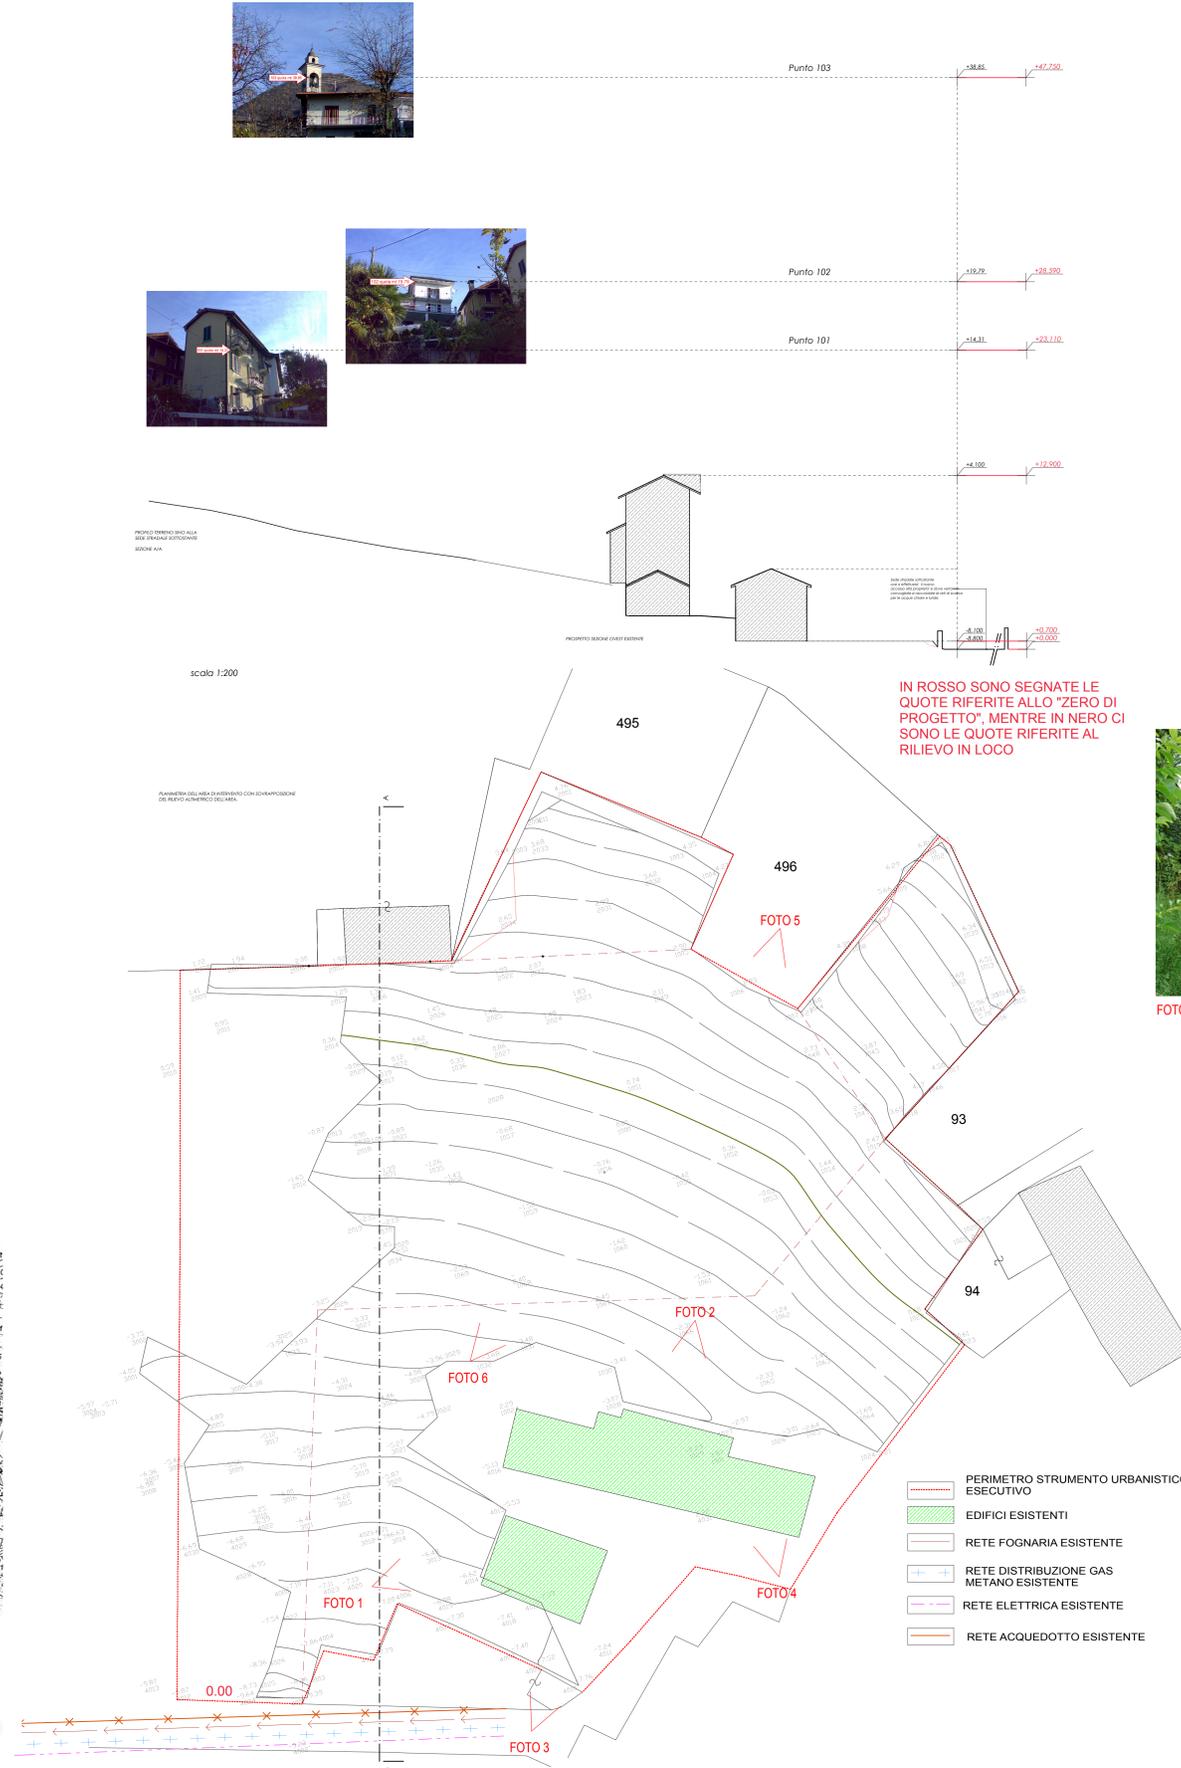

DOCUMENTAZIONE FOTOGRAFICA  
AREA DI COMPLEMENTAMENTO

REGIONE PIEMONTE  
 COMUNE DI VIGNONE

Pentagono s.r.l. Via XX Settembre n° 10 28100 Novara

Formazione di Strumento Urbanistico Esecutivo di iniziativa privata ai sensi dell'Art. 43 L. R. 56/77 e successive modifiche ed integrazioni.

elaborato: rilievo quotato altimetrico con curve di livello

giugno 2010  
 tav. 2  
 scala 1:200

committente: Pentagono s.r.l.

progettazione s.u.e.: arch. Paolo Colpo

progettazione architettonica: geom. Marco Caccini

progettazione strutturale: ing. Francesco Perrone

PENTAGONO SERVIZI s.r.l.  
 COLPO PAOLO

COLPO PAOLO  
 COLPO PAOLO