



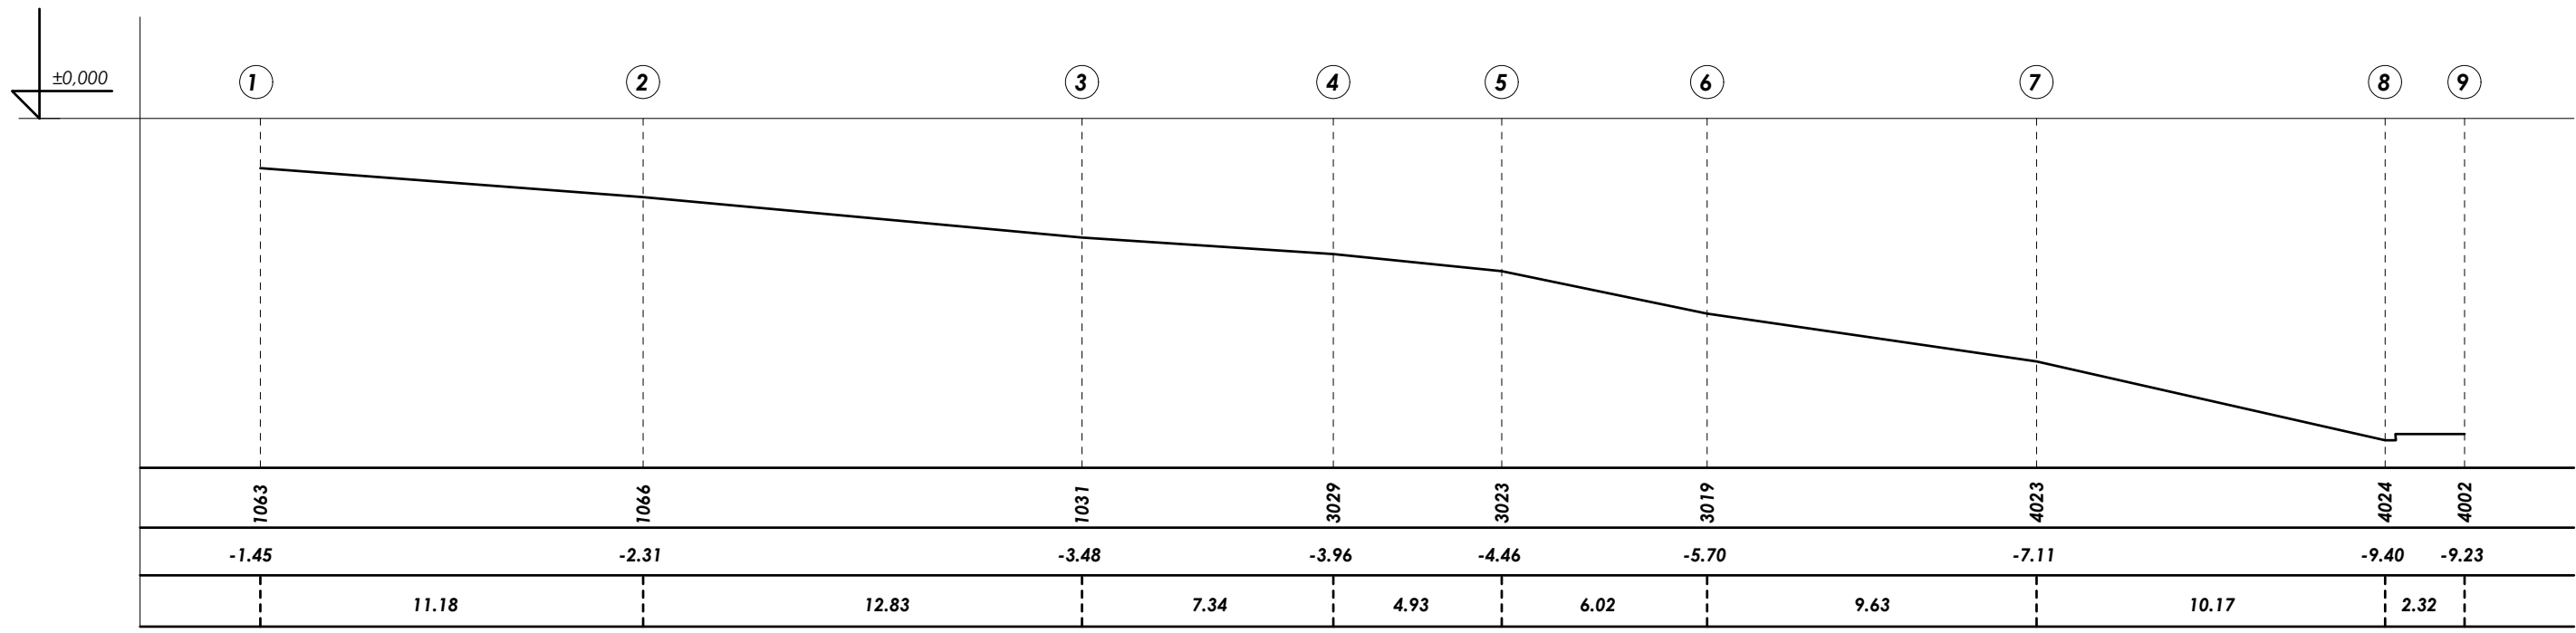

PROFILO 1 LUNGO NUOVA SEDE STRADALE SINO AL RACCORDO CON VIA MARTIRI DI BOLOGNA SCALA 1/200

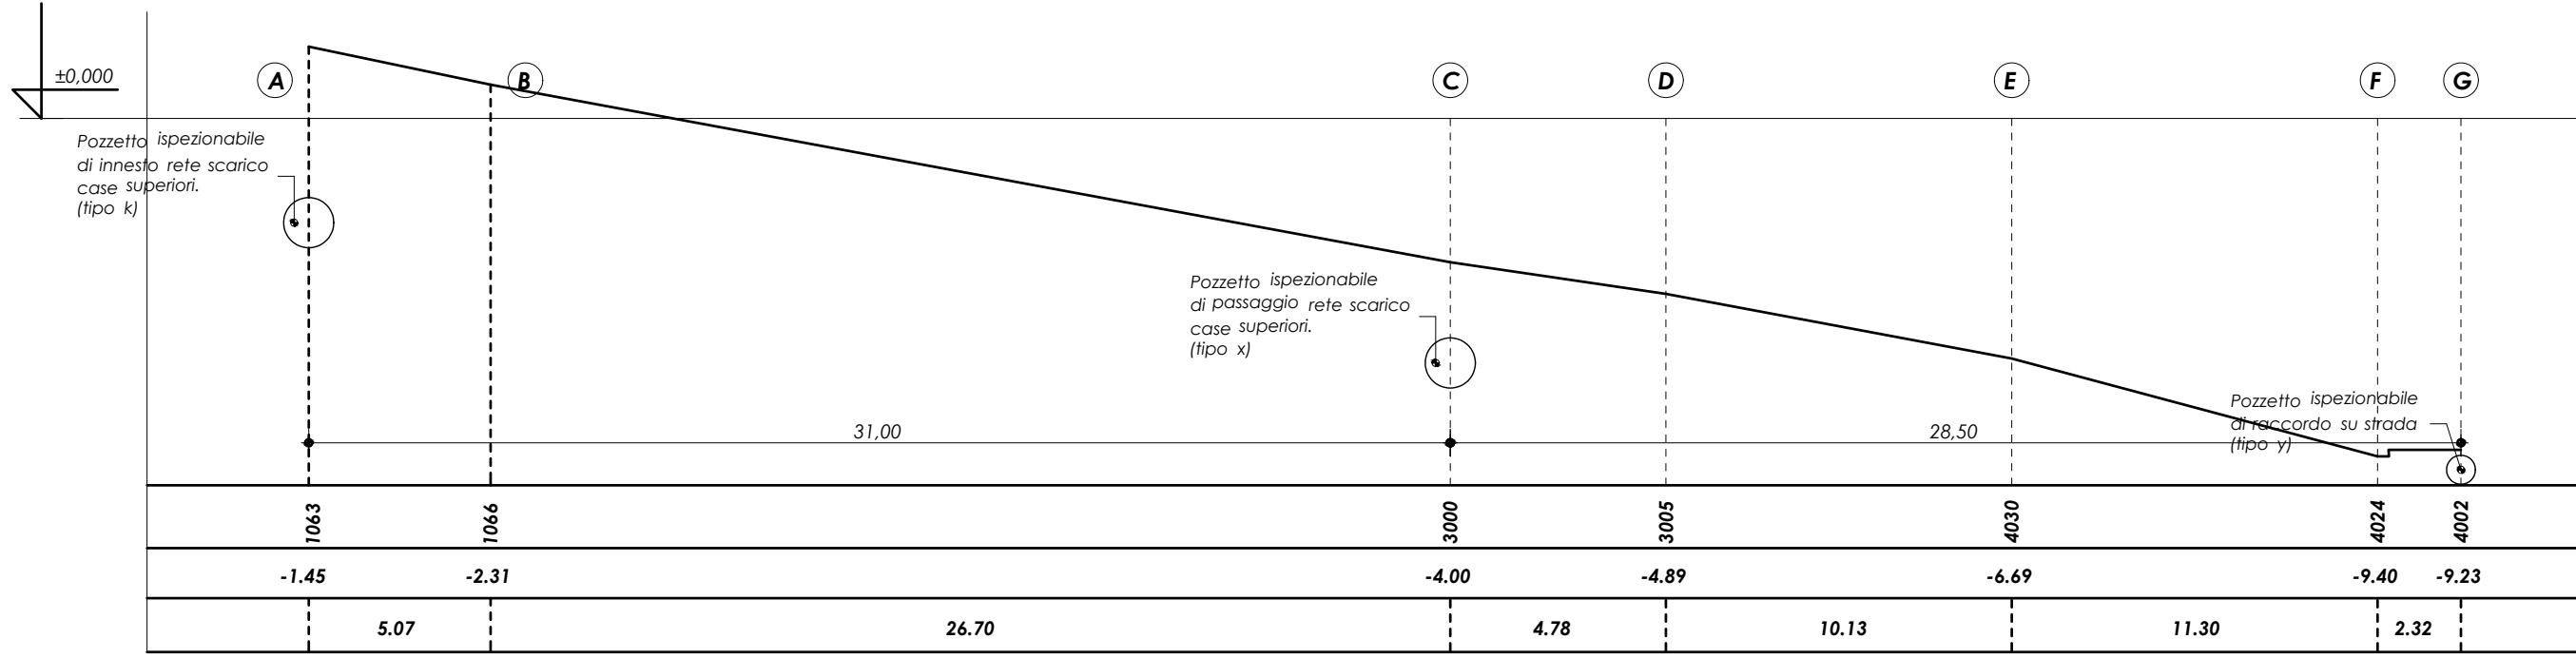


PROFILO 2 LUNGO NUOVO TRATTO DA REALIZZARE PER COLLEGAMENTO FABBRICATI PRIVATI POSTI SOPRA AL TERRENO INTERESSATO SCALA 1/200




PLANIMETRIA 1:200



POZZETTO TIPO X
(sezione trasversale tipo)

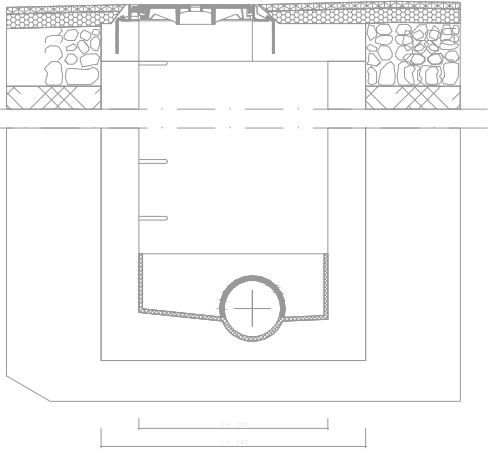


POZZETTO TIPO K
(innesto della tubazione proveniente dalle abitazioni a monte a SX.)

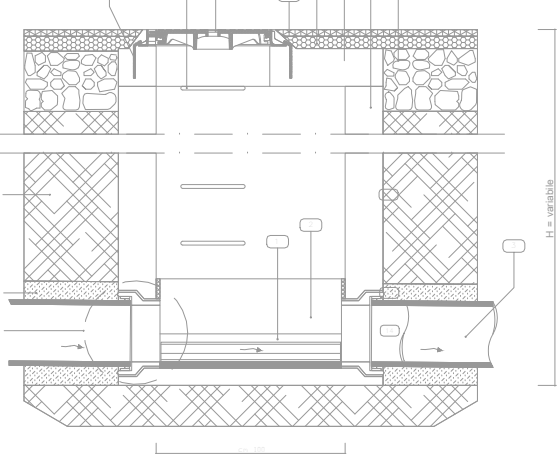



POZZETTO TIPO Y
(sezione trasversale tipo innesto rete su sede stradale)

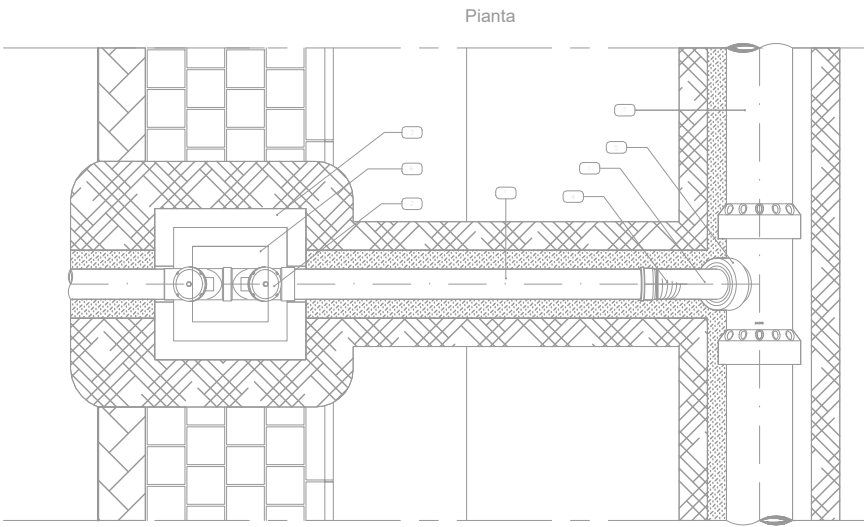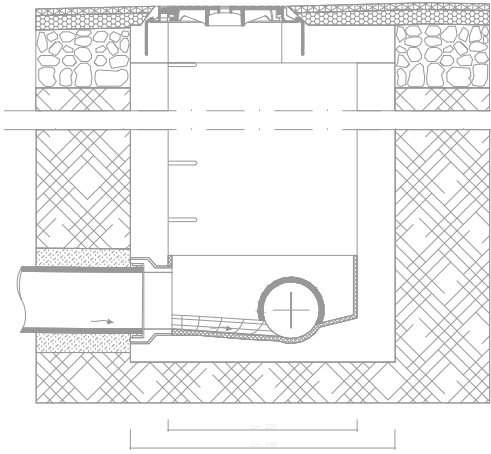

ALLACCI FOGNARI DALLE
PROPRIETÀ PRIVATE

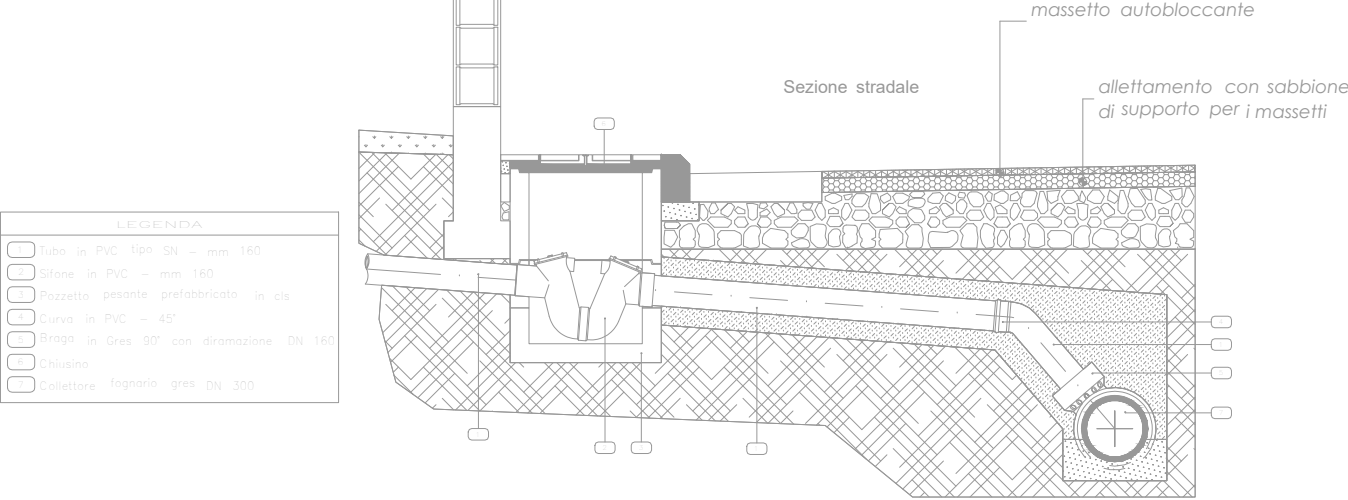

PIANTA TIPO POZZETTO

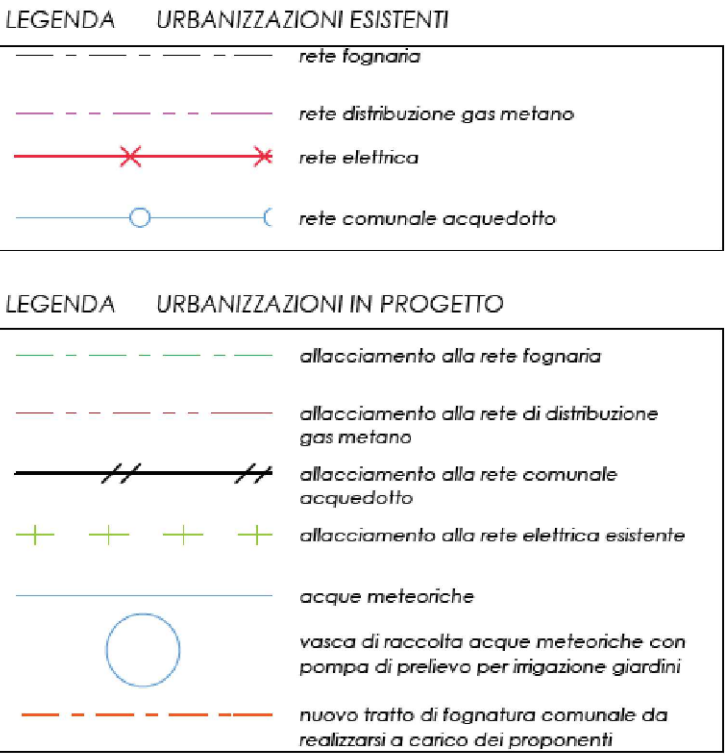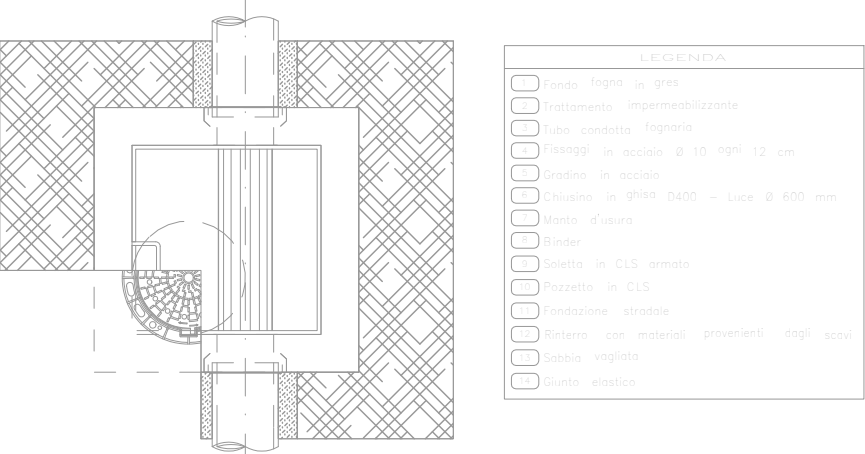

COMMITTENTE:
BIGOTTI Snc di Bigotti Donato e figli
Via G. Barottini n. 26 Cambiasca (VB)
BAZZONI Loredana
Via del Bosco, 9 Arizzano (VB)
BAZZONI Maria Claudia
Via Venezia, 12 Vignone (VB)

PROGETTISTA:
arch. Manuela Andreotti
p.zza Ranzoni, 45
28921 Verbania Intra

LOCALITÀ:
Via Martiri di Bologna, snc
28819 Vignone (VB)
N.C.E.U. fg. 8 mapp. 614

scala 1:100