




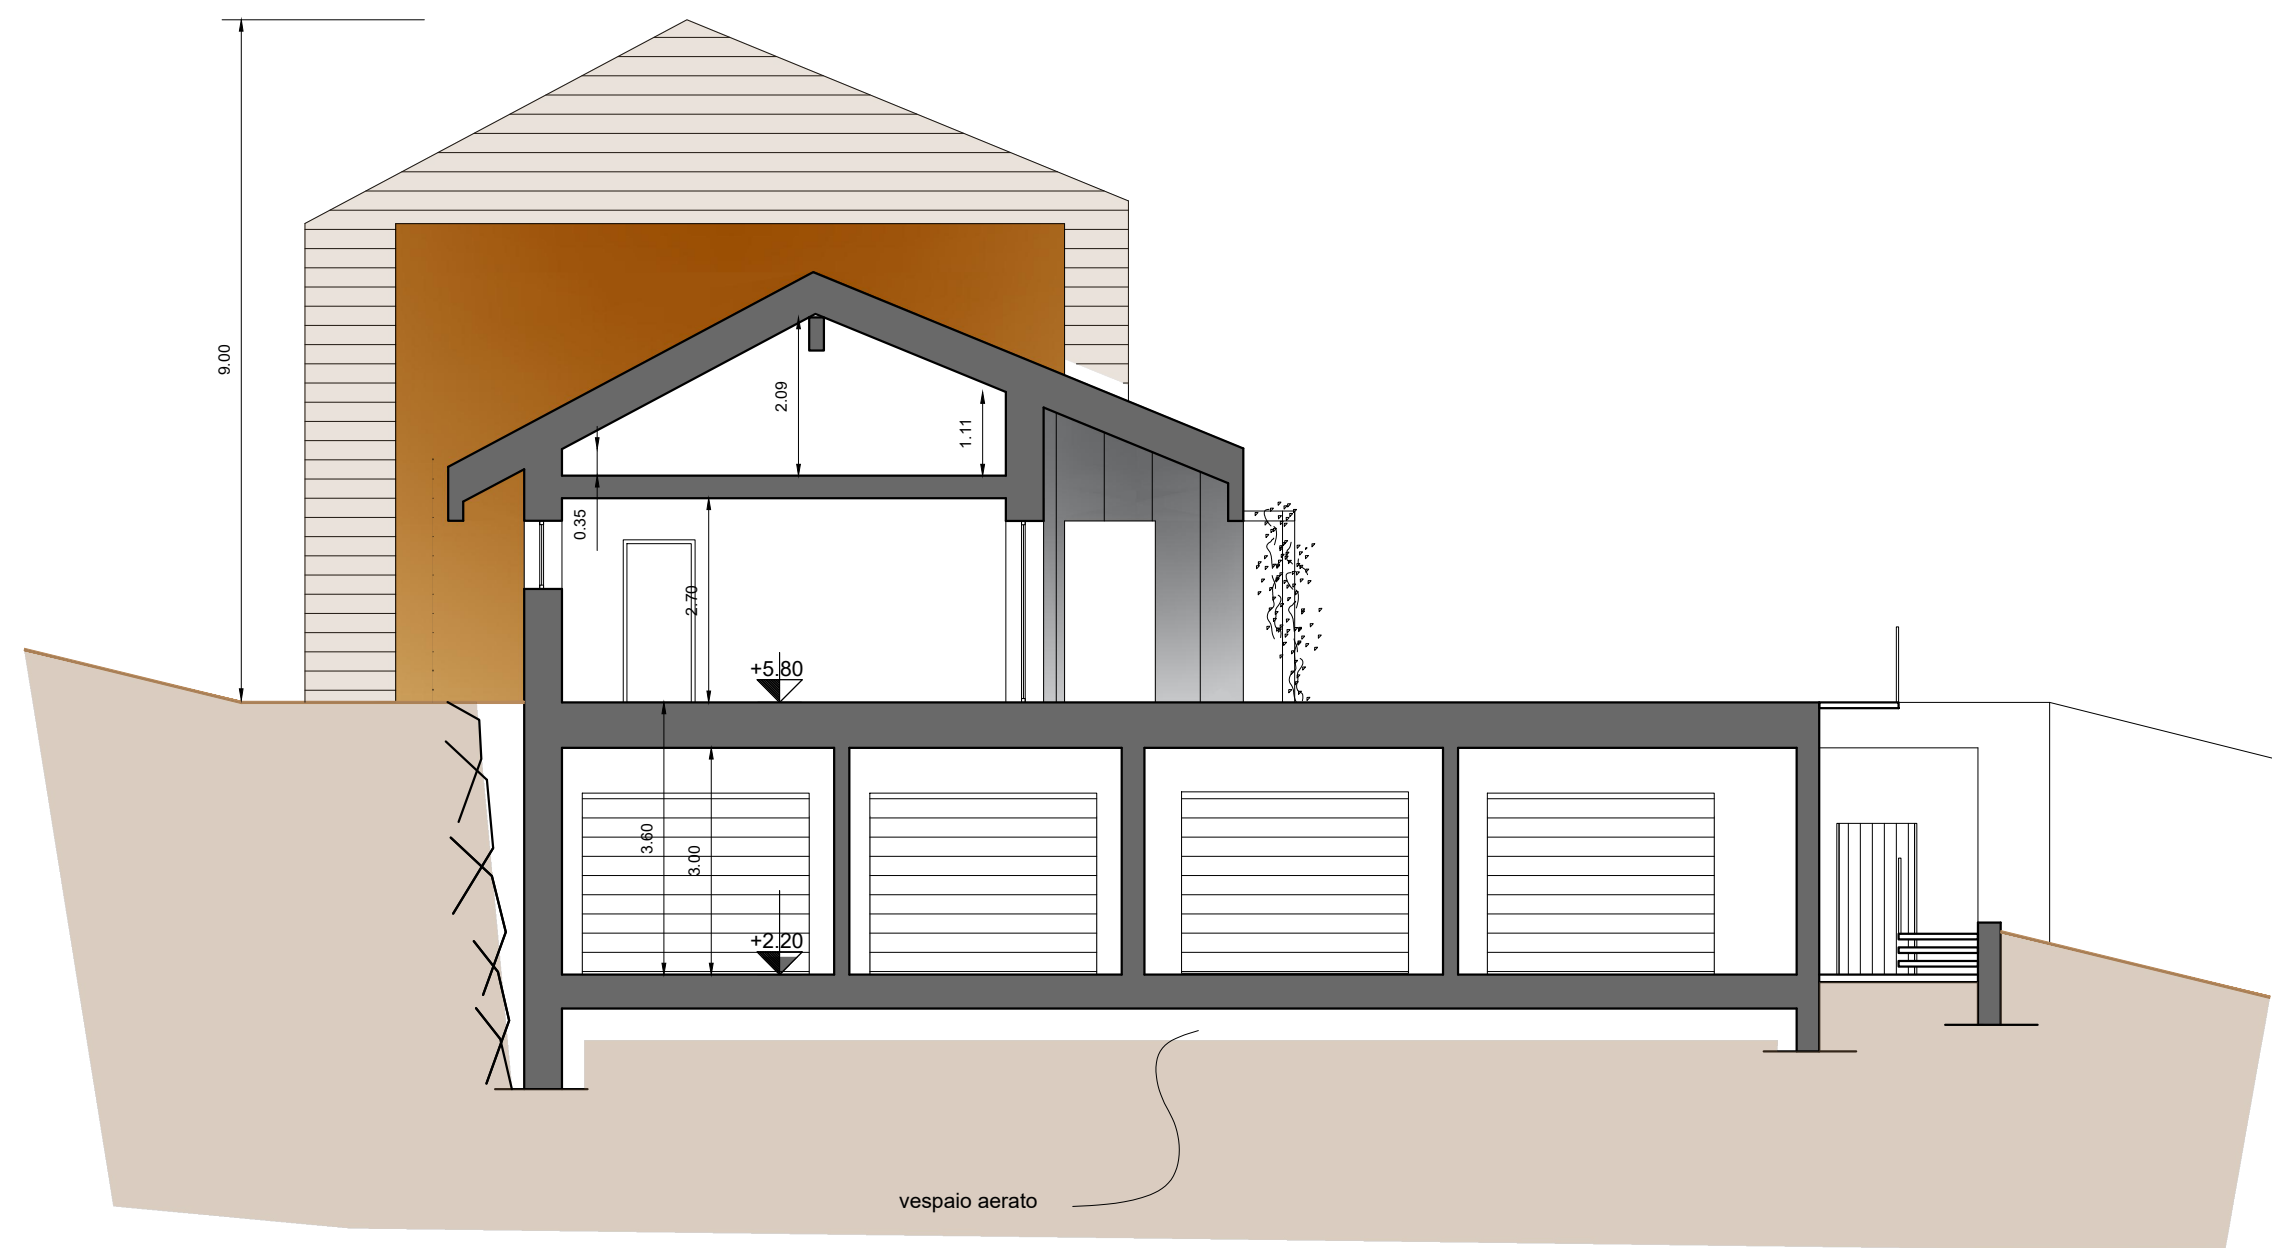


SEZIONE B-B

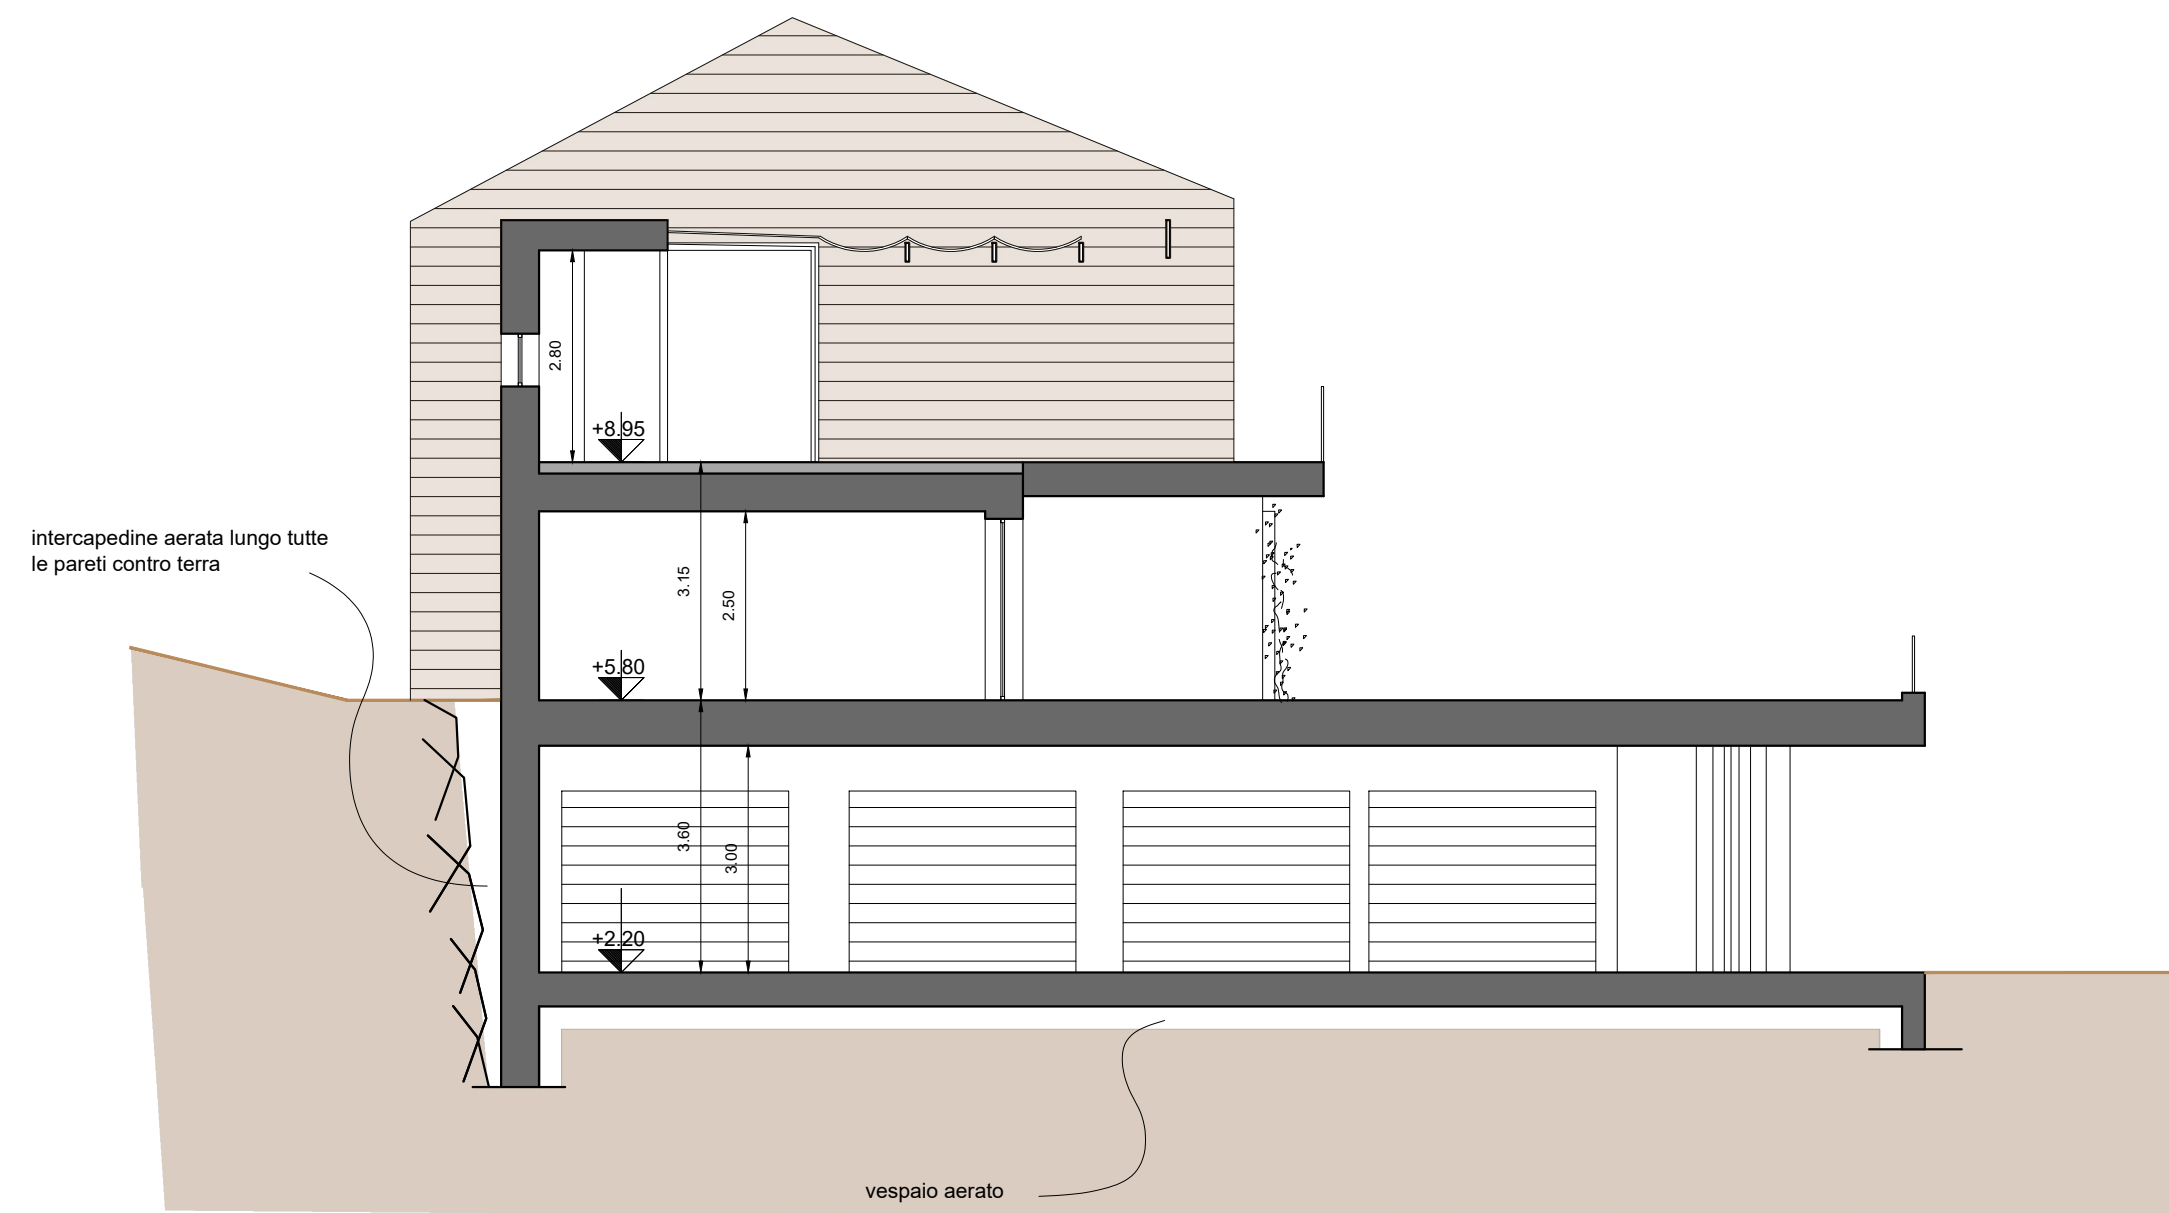

SEZIONE C-C

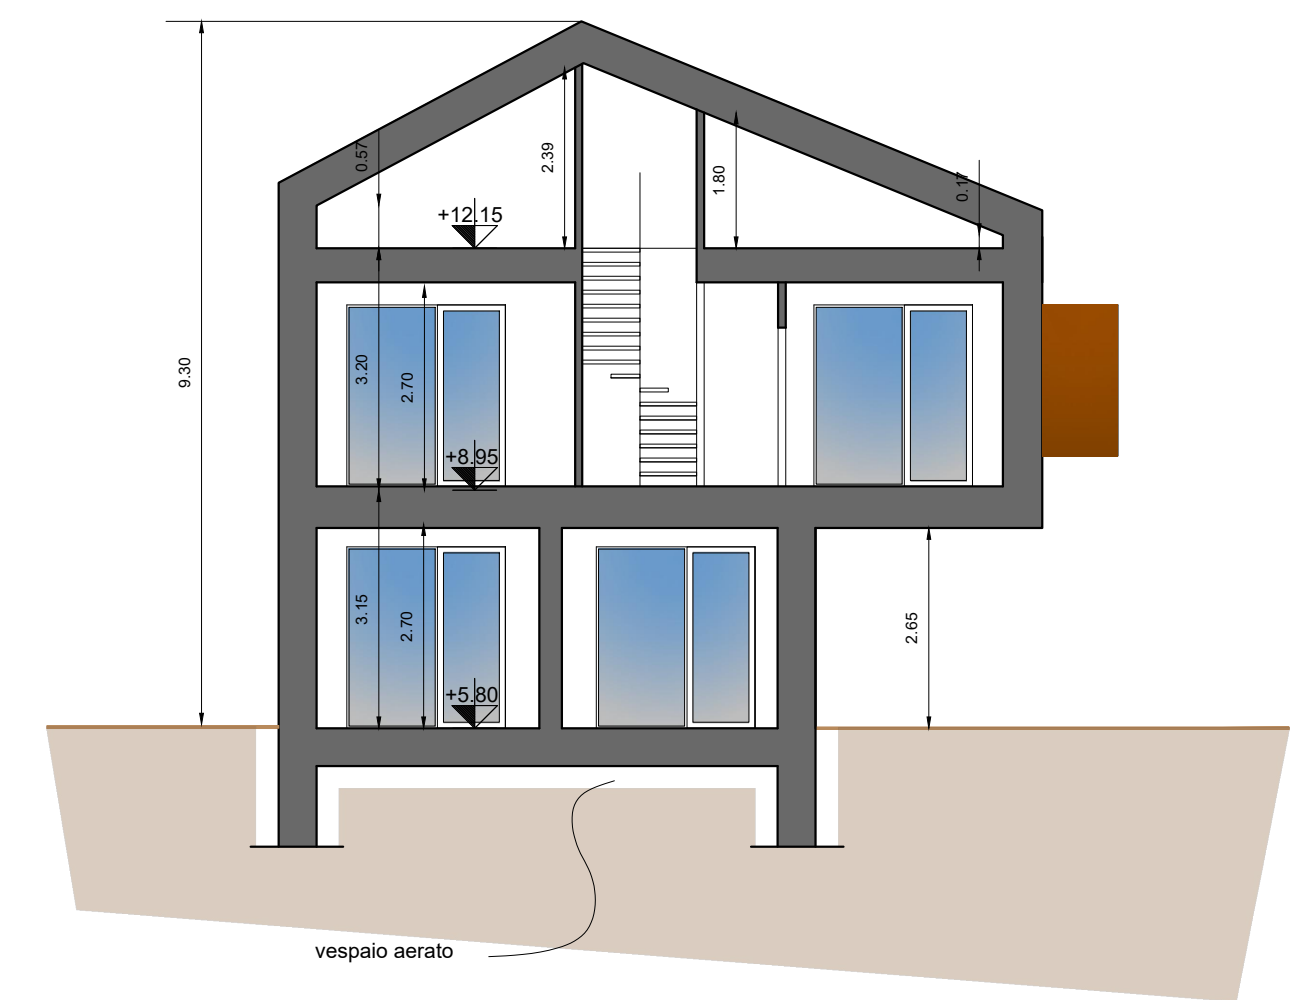

SEZIONE D-D

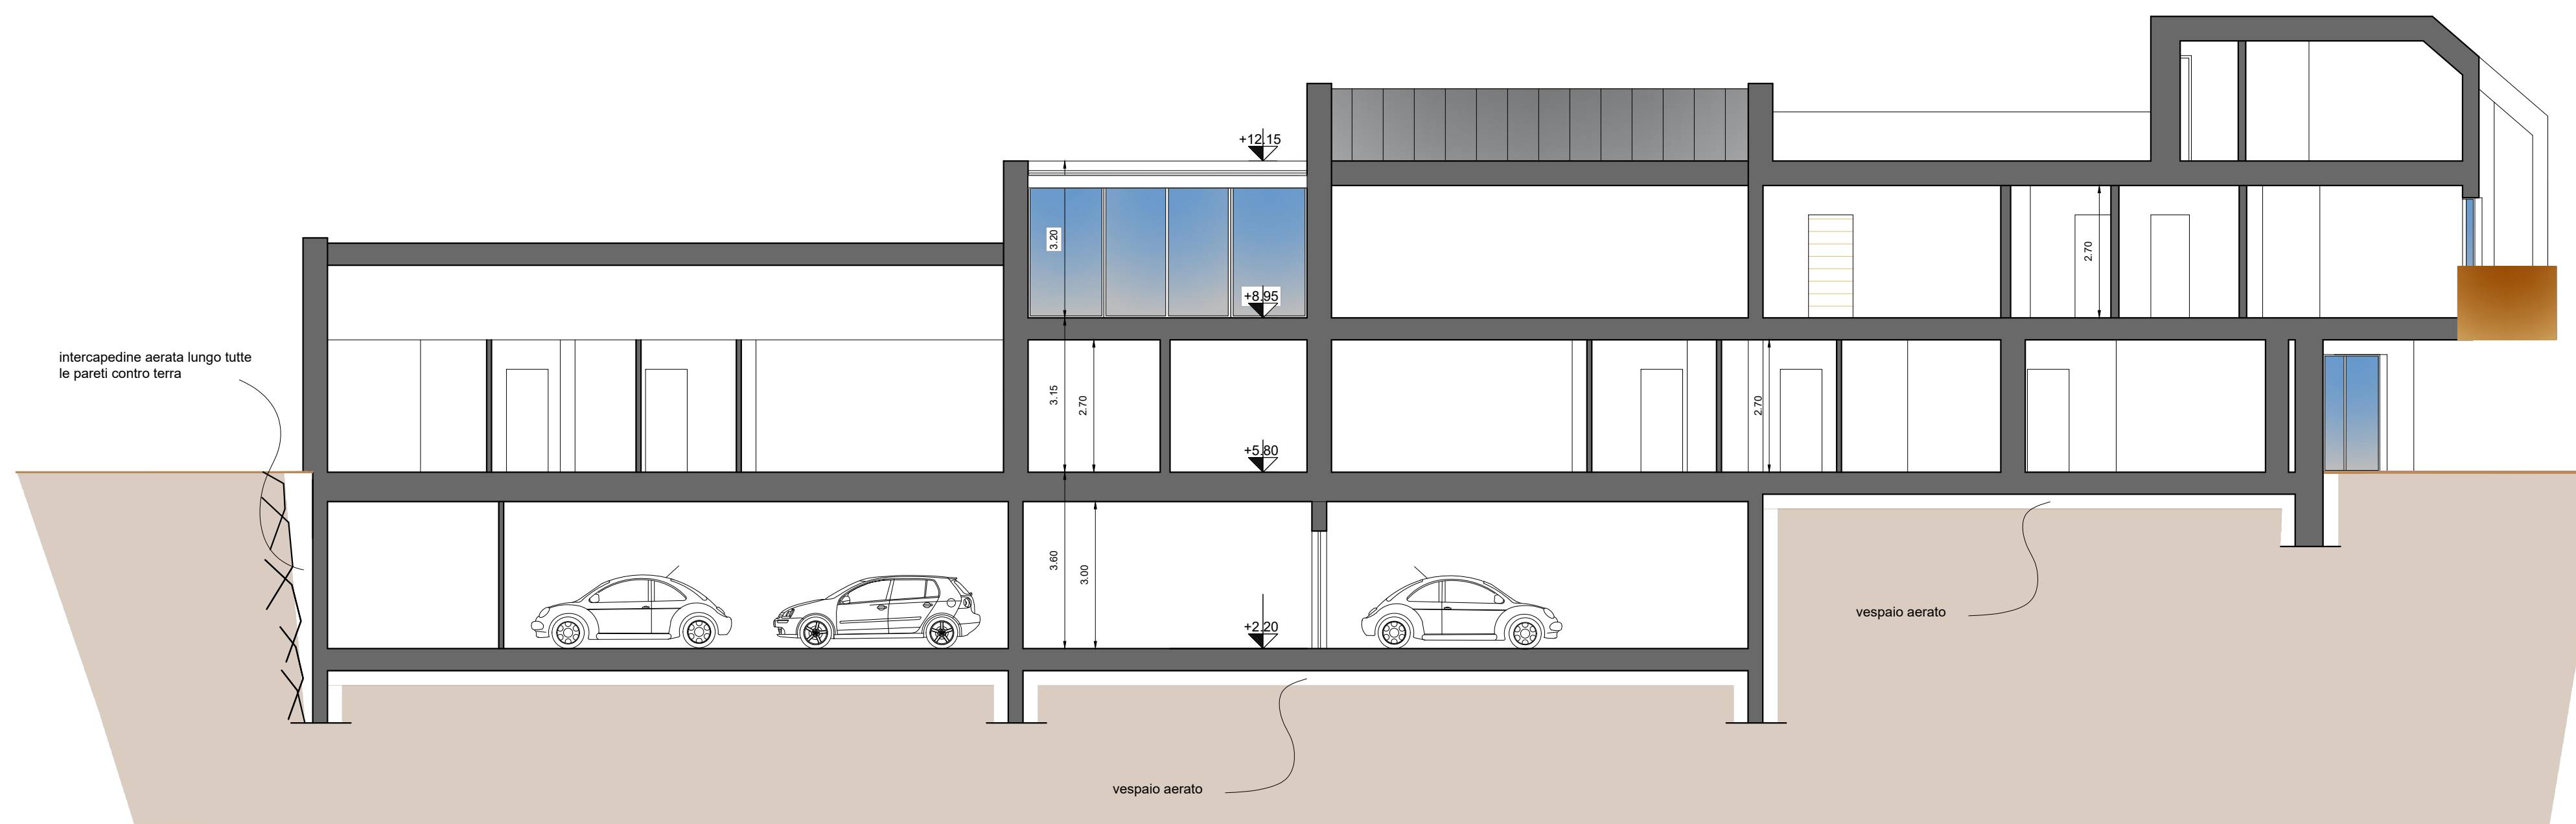

SEZIONE A-A



COMMITTENTE:
BIGOTTI Snc di Bigotti Donato e figli
Via G. Barottti n. 26 Cambiasca (VB)
BAZZONI Loredana
Via del Bosco, 9 Arizzano (VB)
BAZZONI Maria Claudia
Via Venezia, 12 Vignone (VB)

PROGETTISTA:
arch. Manuela Andreotti
p.zza Ranzoni, 45
28921 Verbania Intra

LOCALITA':
Via Martiri di Bologna, snc
28819 Vignone (VB)
N.C.E.U. fg. 8 mopp. 614

scala 1:100

NUOVA COSTRUZIONE E RISTRUTTURAZIONE CON AMPLIAMENTO DI EDIFICIO ESISTENTE

PROGETTO NUOVA COSTRUZIONE
sezioni