

PROSPETTO NORD




rivestimento parete in acciaio corten

N.B.: le foto di dettagli e materiali inserite si riferiscono ad architetture realizzate e sono puramente indicative.




Facciata ventilata rivestimento esterno legno

copertura metallica di colore grigio

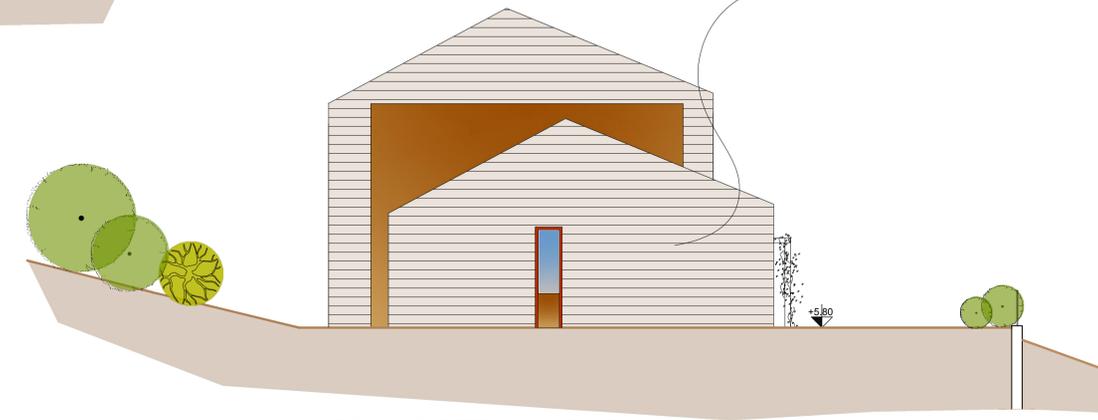

PROSPETTO OVEST

frangisole in legno

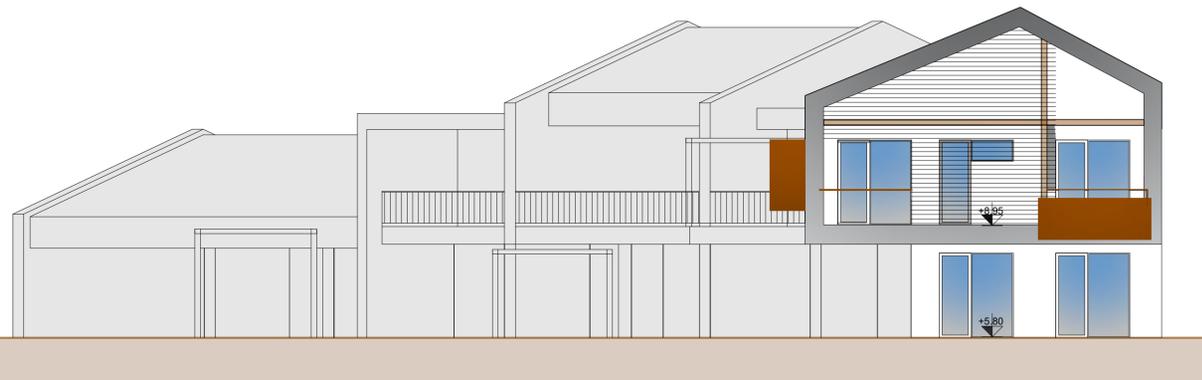

PROSPETTO EST



PROSPETTO SUD

g  
ELABORATO

COMMITTENTE:  
BIGOTTI Snc di Bigotti Donato e figli  
Via G. Barottti n. 26 Cambiasca (VB)  
BAZZONI Loredana  
Via del Bosco, 9 Arizzano (VB)  
BAZZONI Maria Claudia  
Via Venezia, 12 Vignone (VB)

PROGETTISTA:  
arch. Manuela Andreotti  
p.zza Ranzoni, 45  
28921 Verbania Intra

LOCALITA':  
Via Martiri di Bologna, snc  
28819 Vignone (VB)  
N.C.E.U. fg. 8 mapp. 614  
scala 1:100

NUOVA COSTRUZIONE E RISTRUTTURAZIONE CON AMPLIAMENTO DI EDIFICIO ESISTENTE

PROGETTO NUOVA COSTRUZIONE  
prospetti