


REGIONE PIEMONTE
Comune di Vignone

Rifacimento in selciato piazzale comunale e
guaina

Progettista e D. LL geom.
Massimo Celoria
via Roma 25 – Verbania

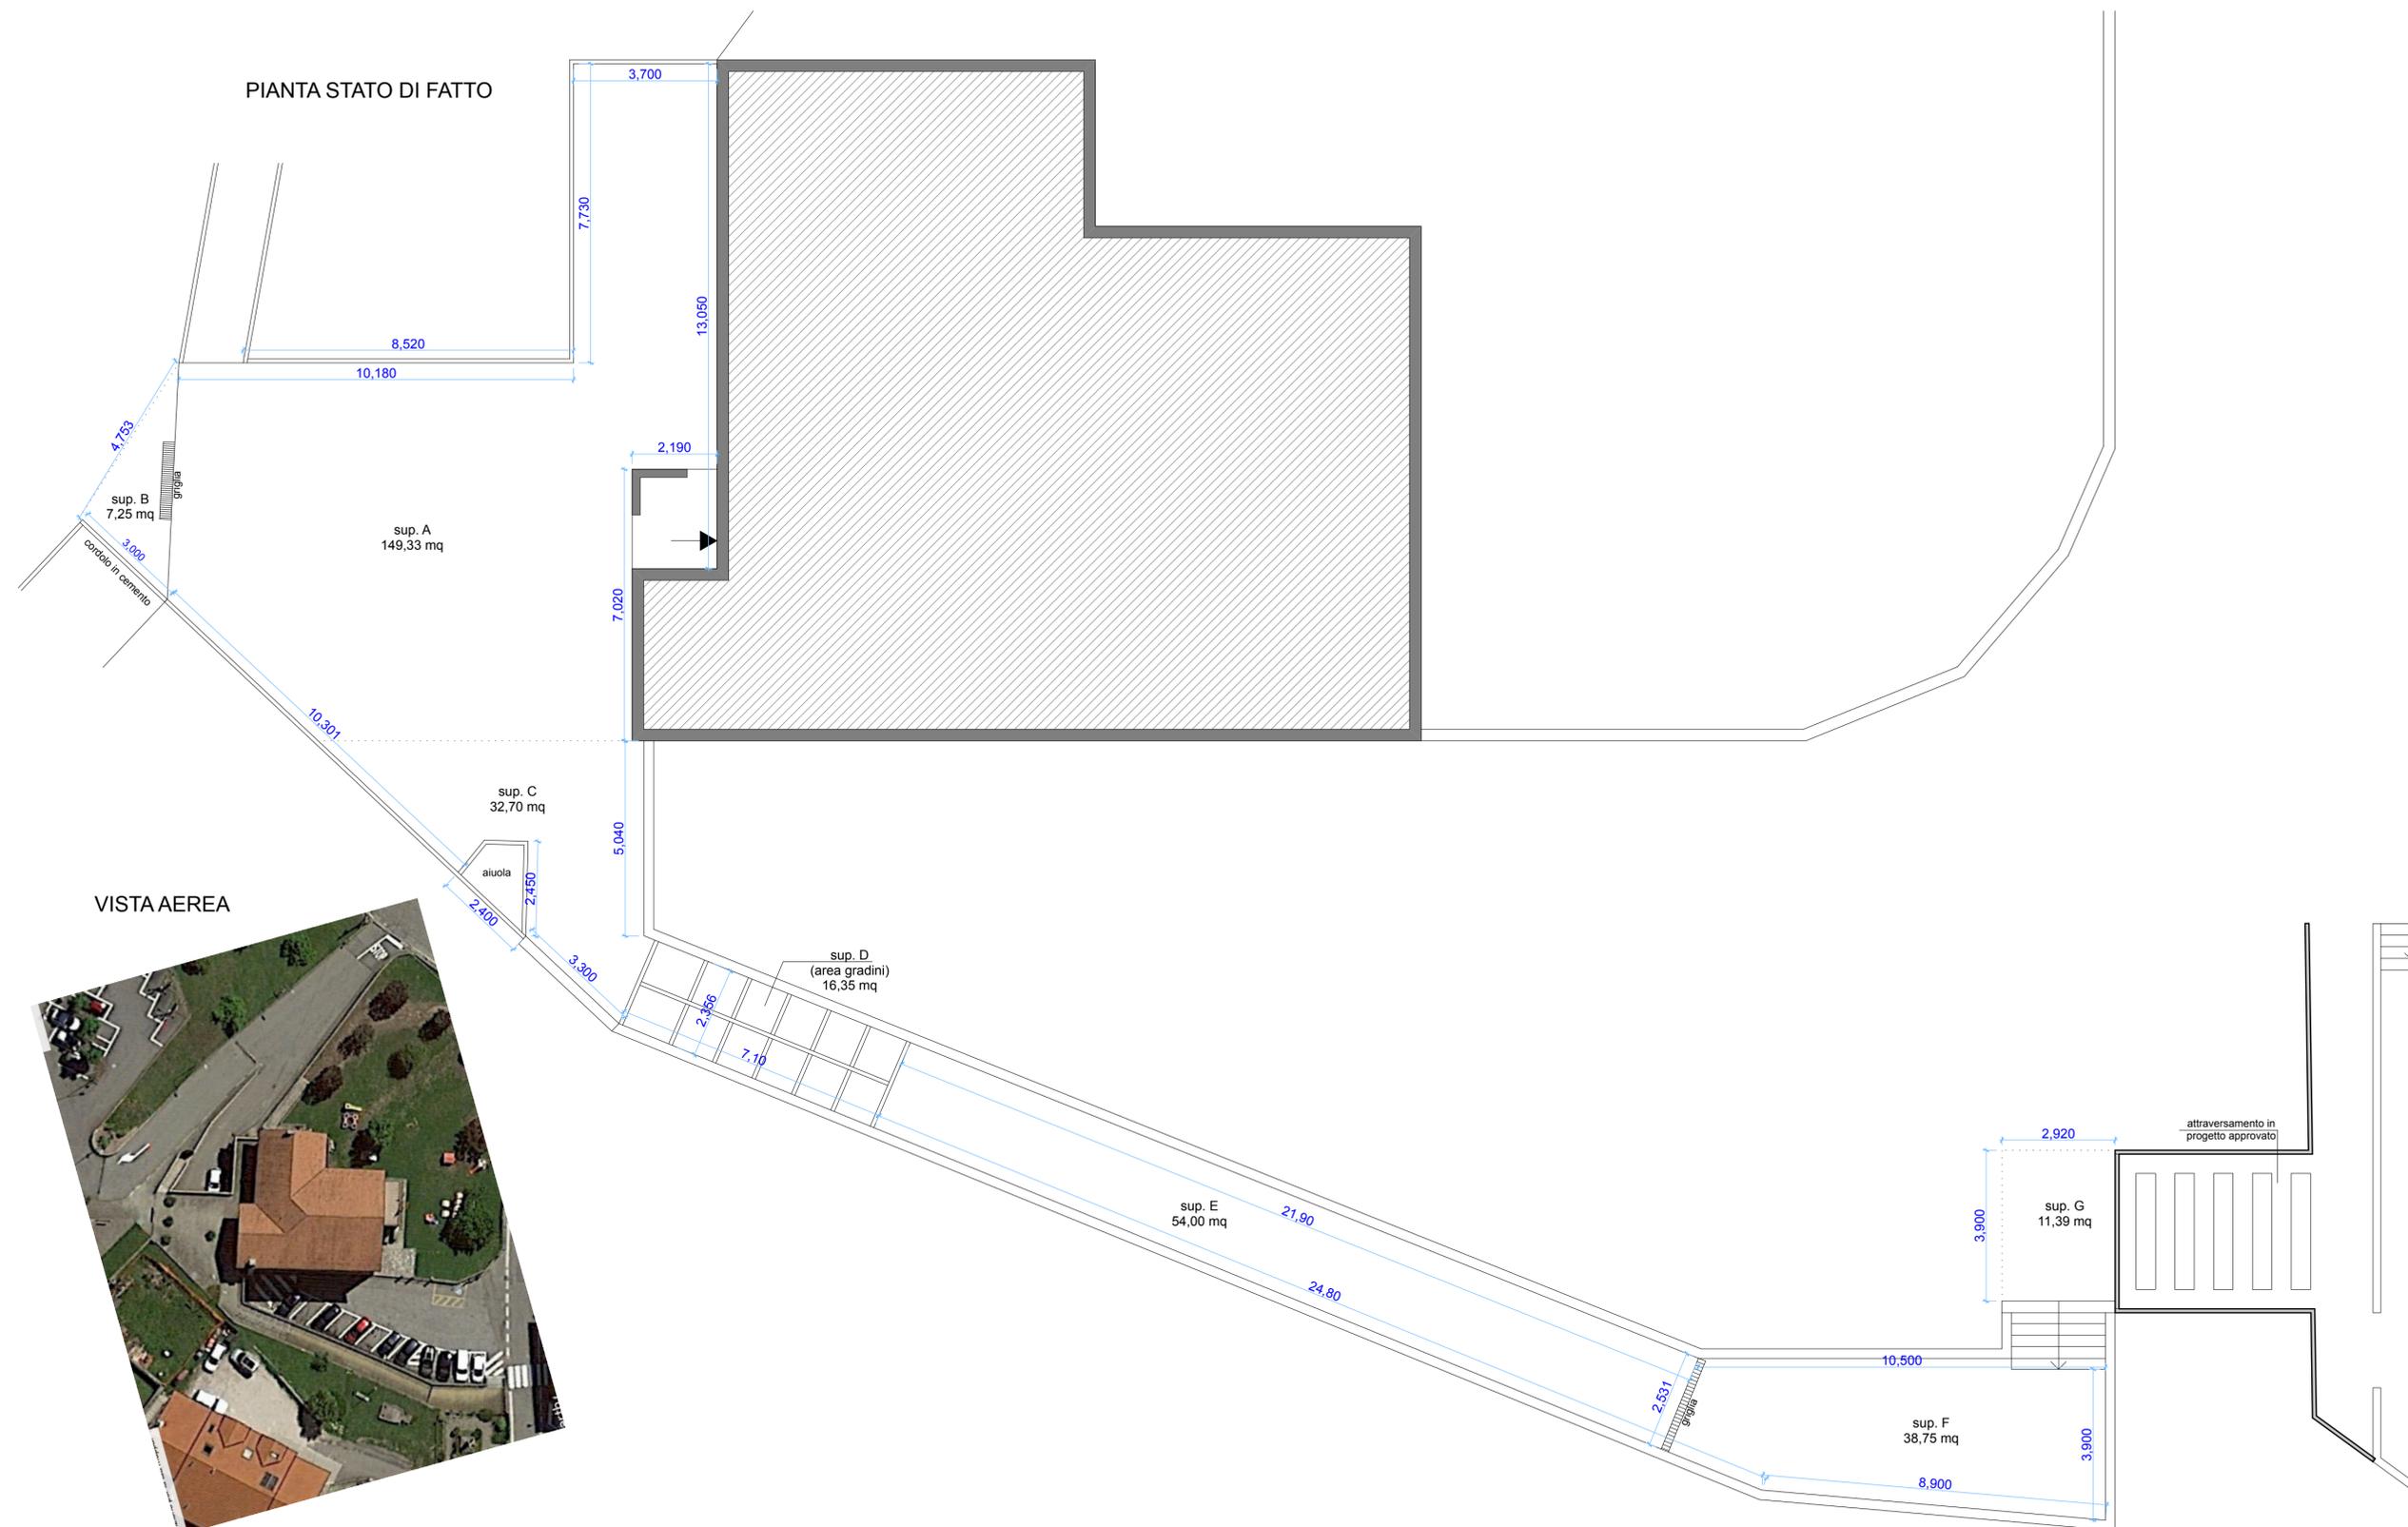

TAVOLA

1

ELABORATO

PLANIMETRIA STATO DI FATTO

DATA dicembre 2018

SCALA 1:100