
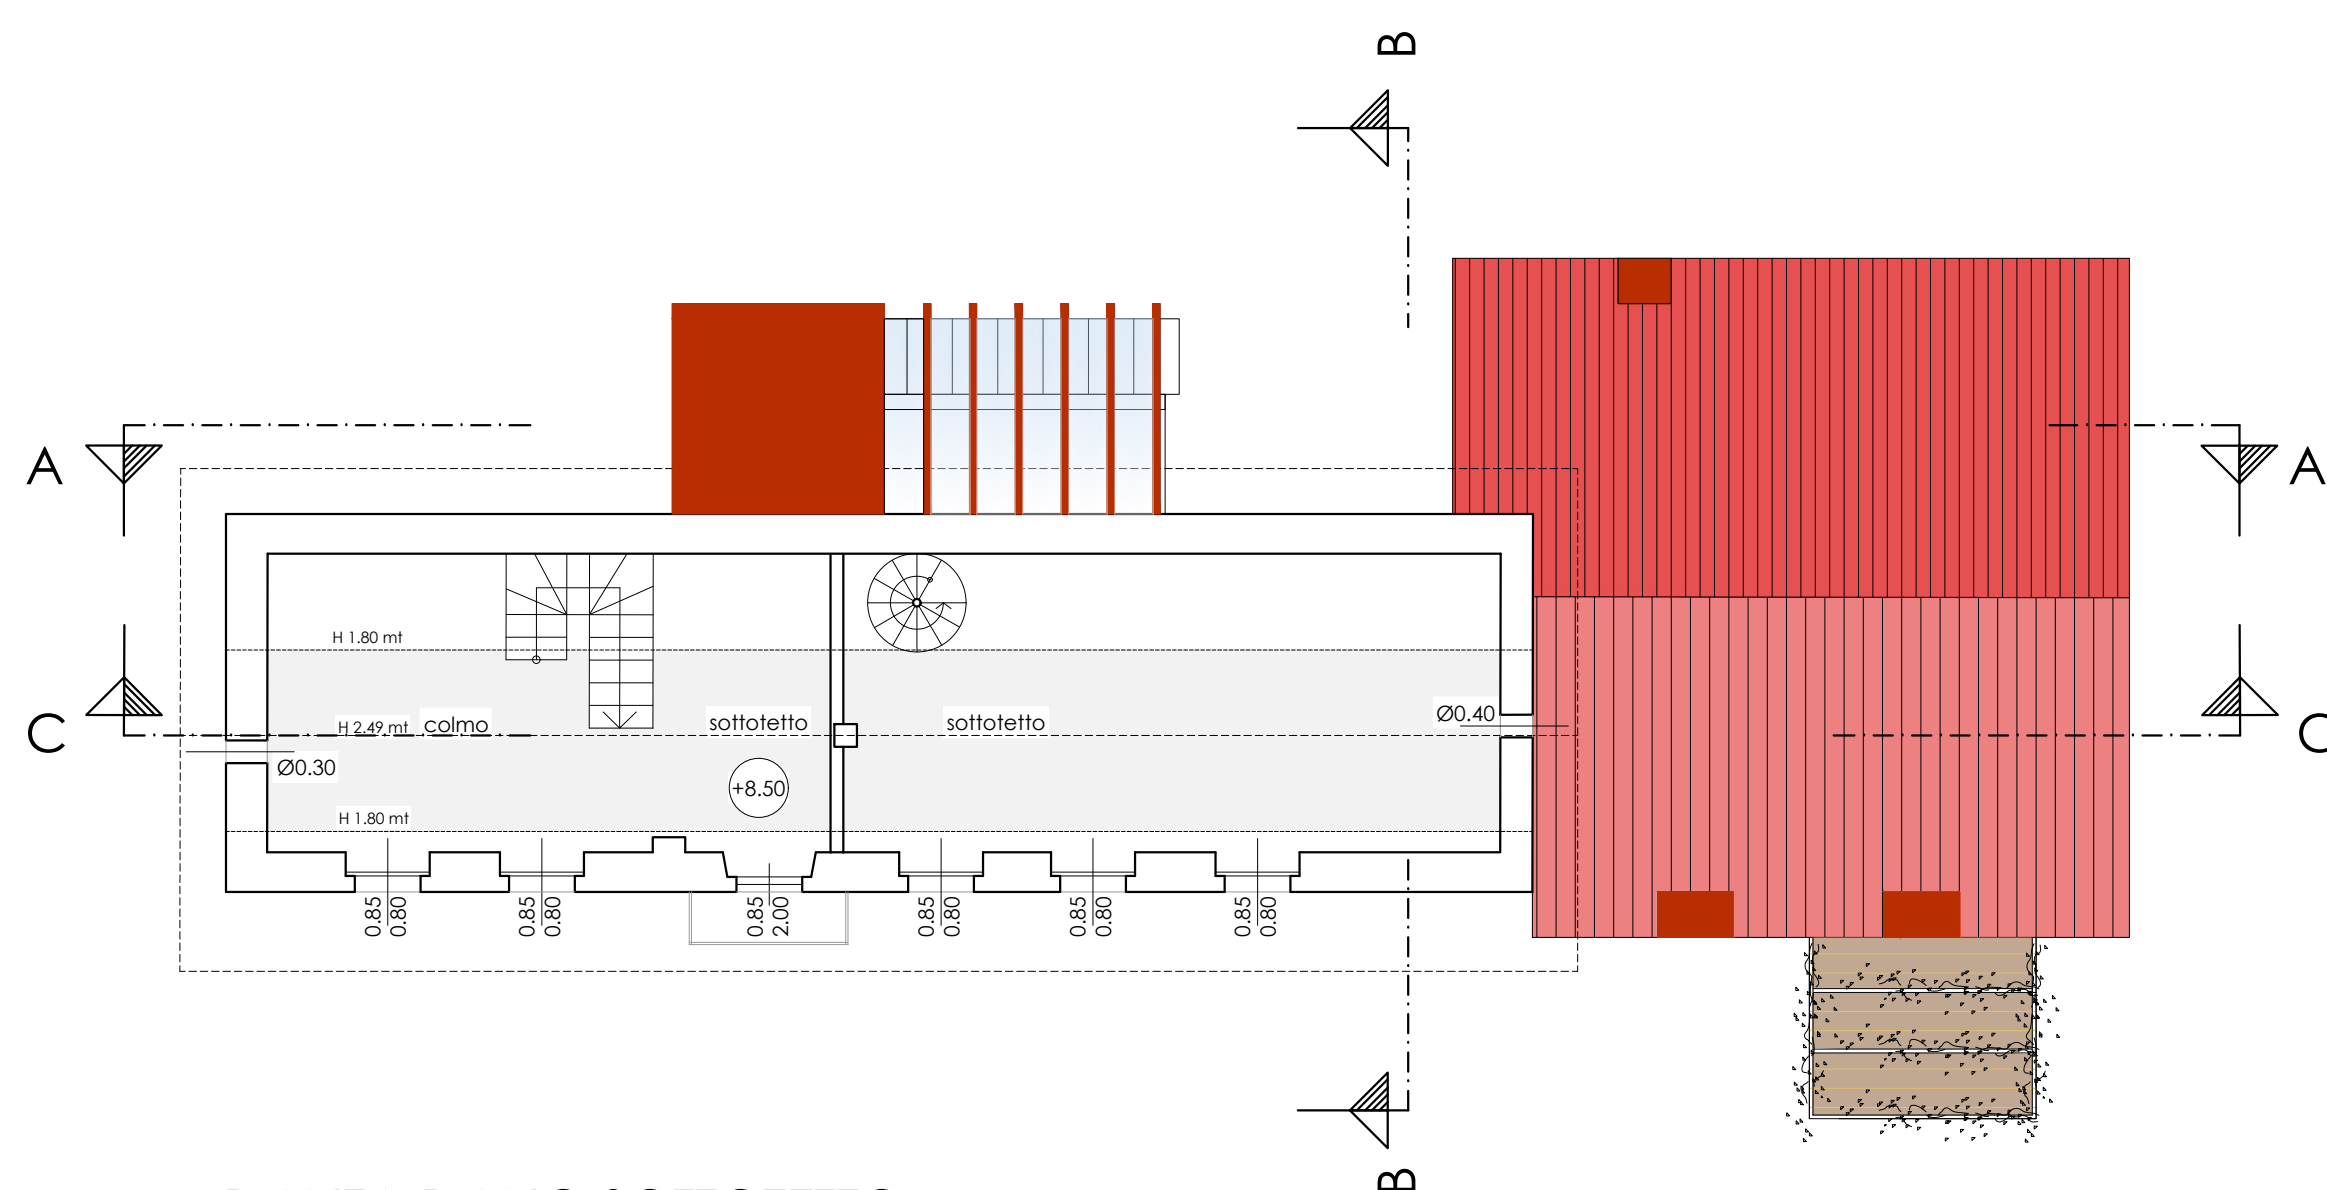
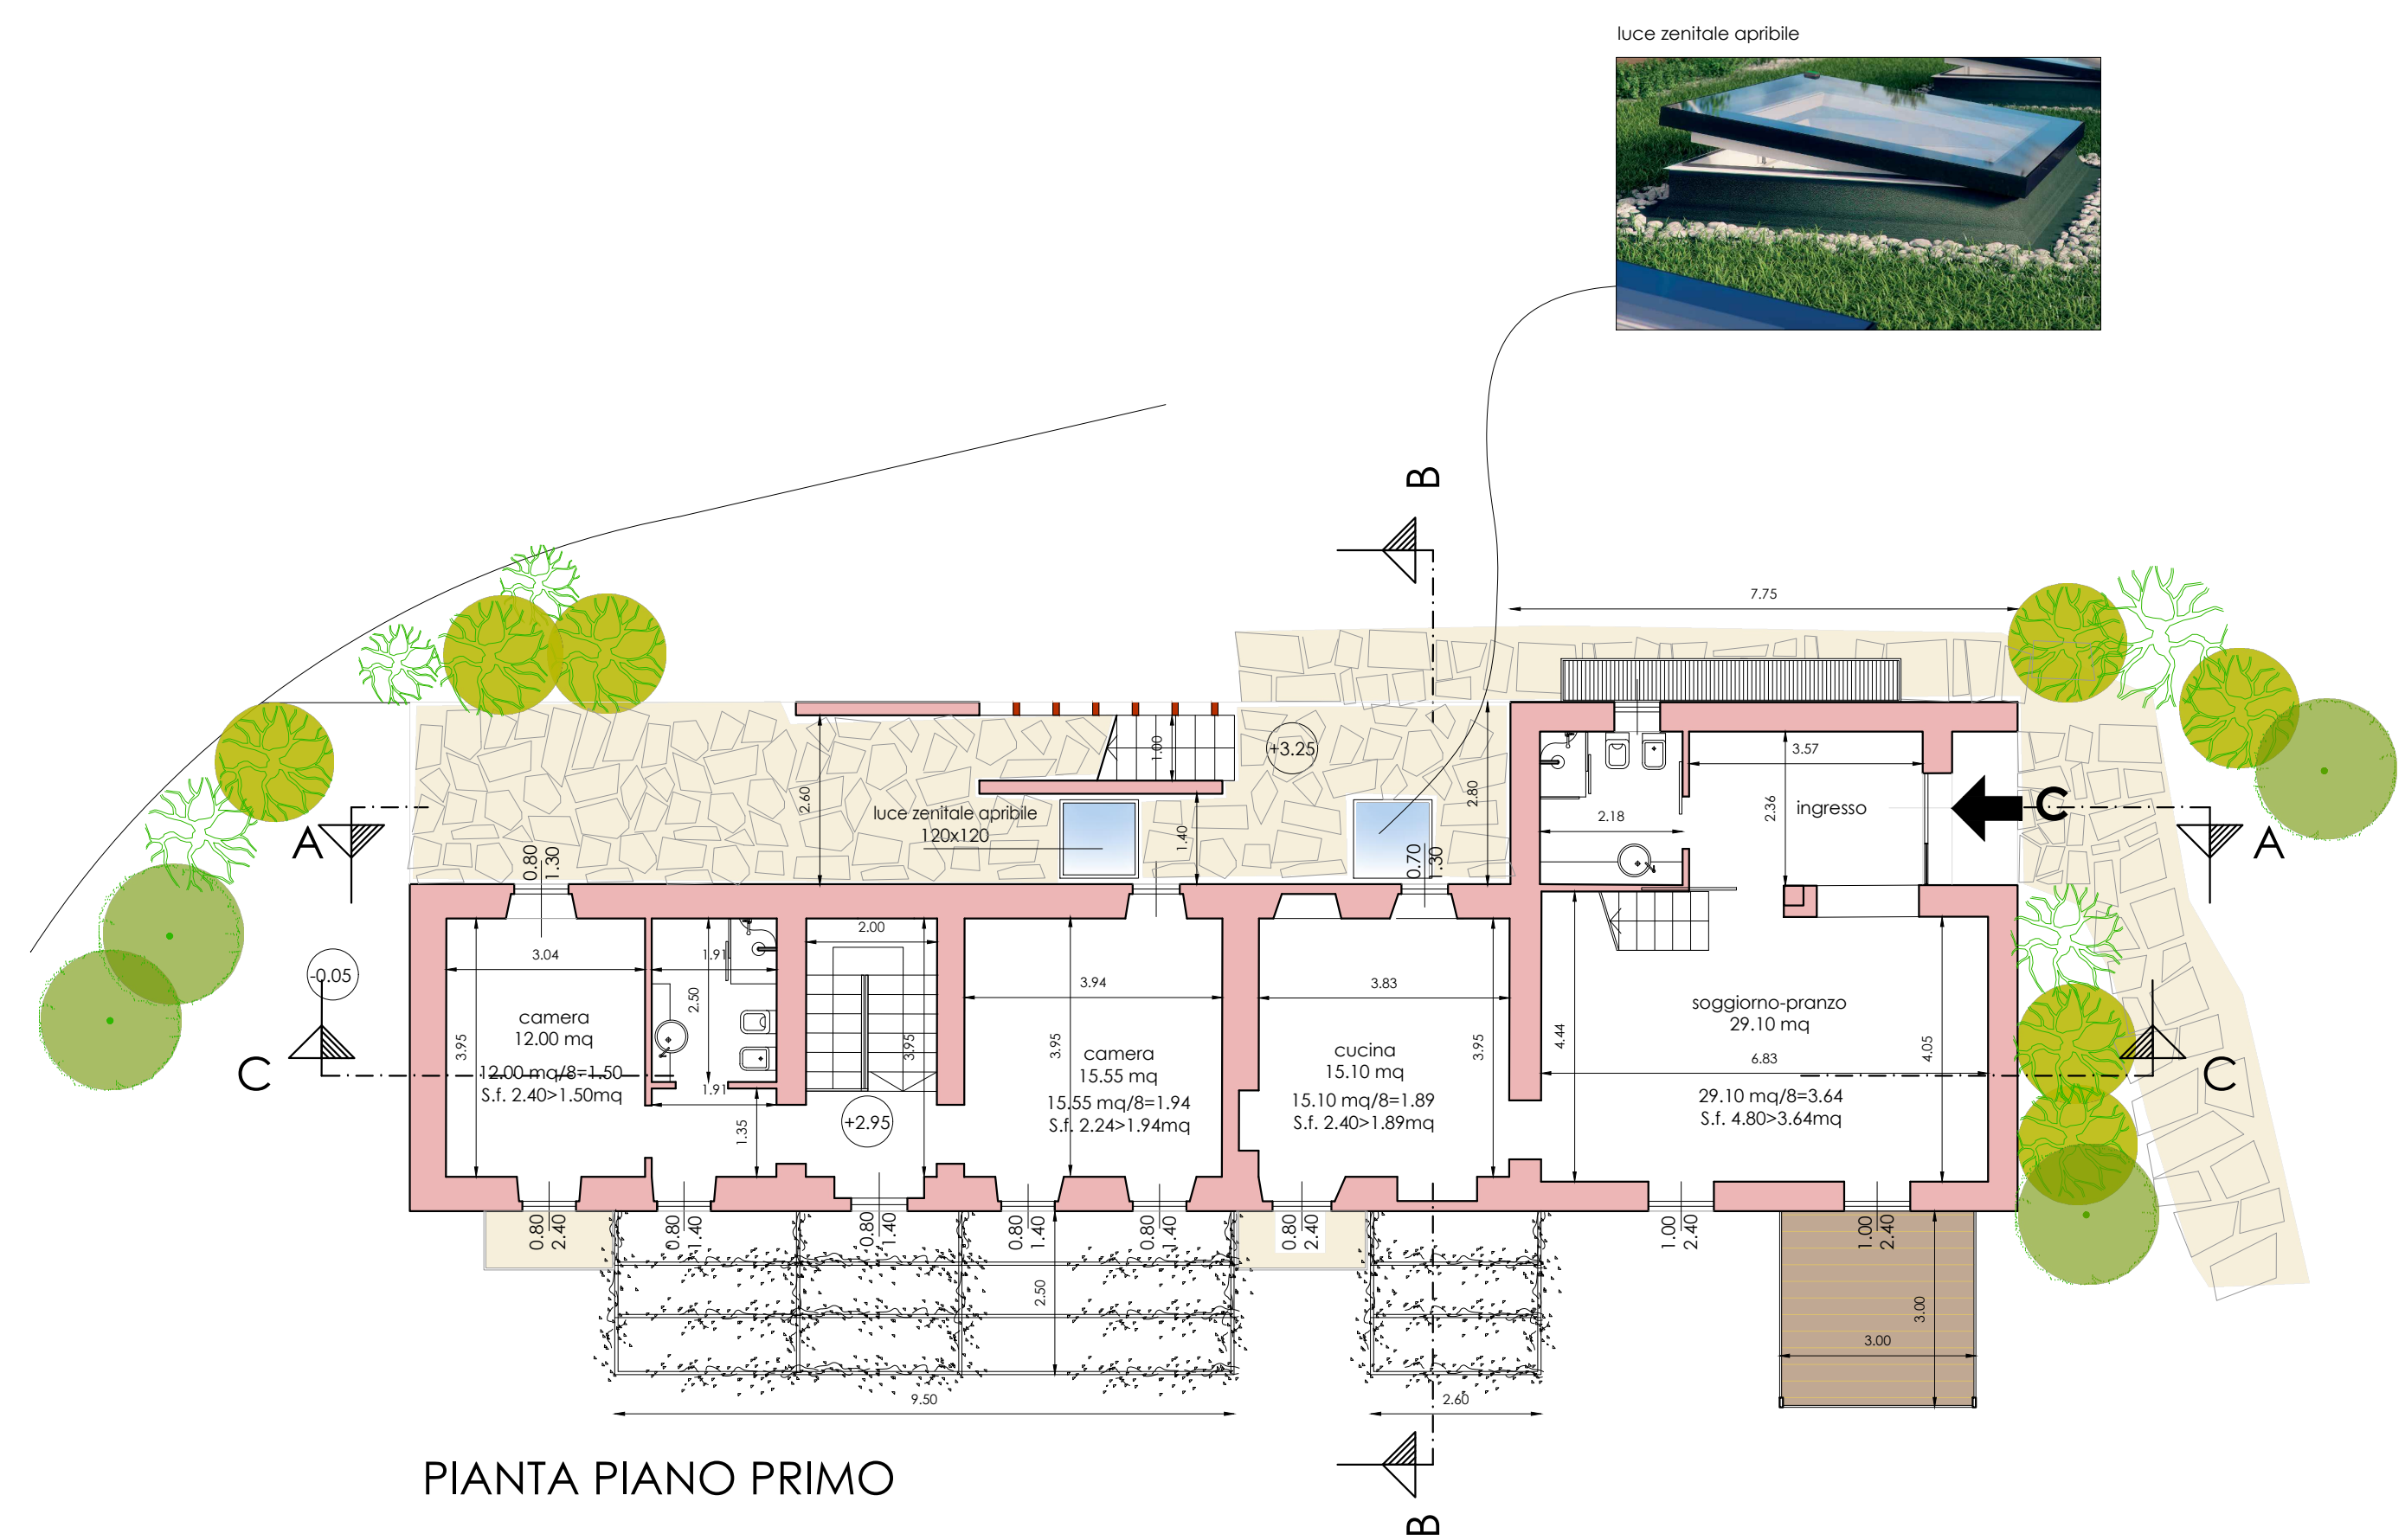
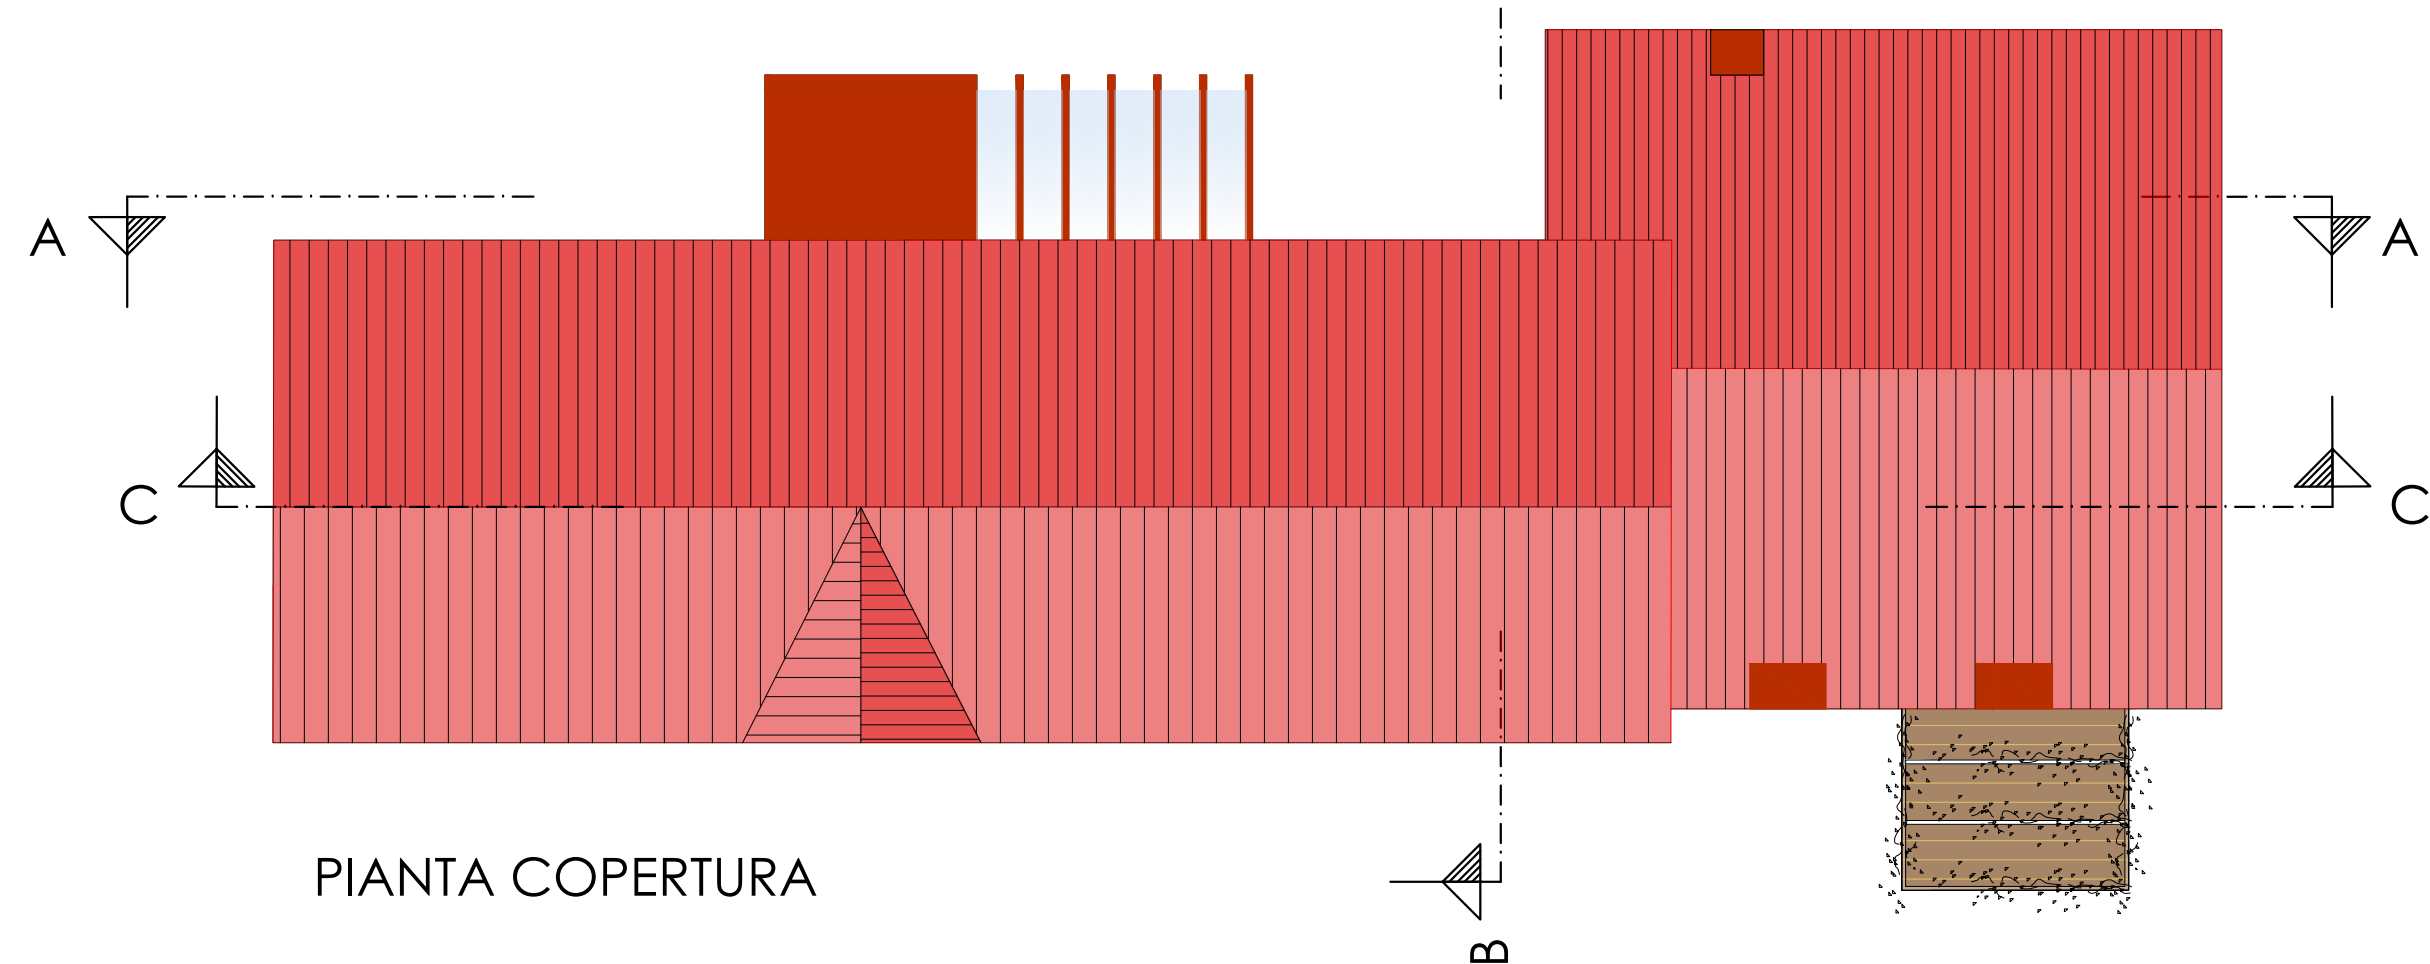
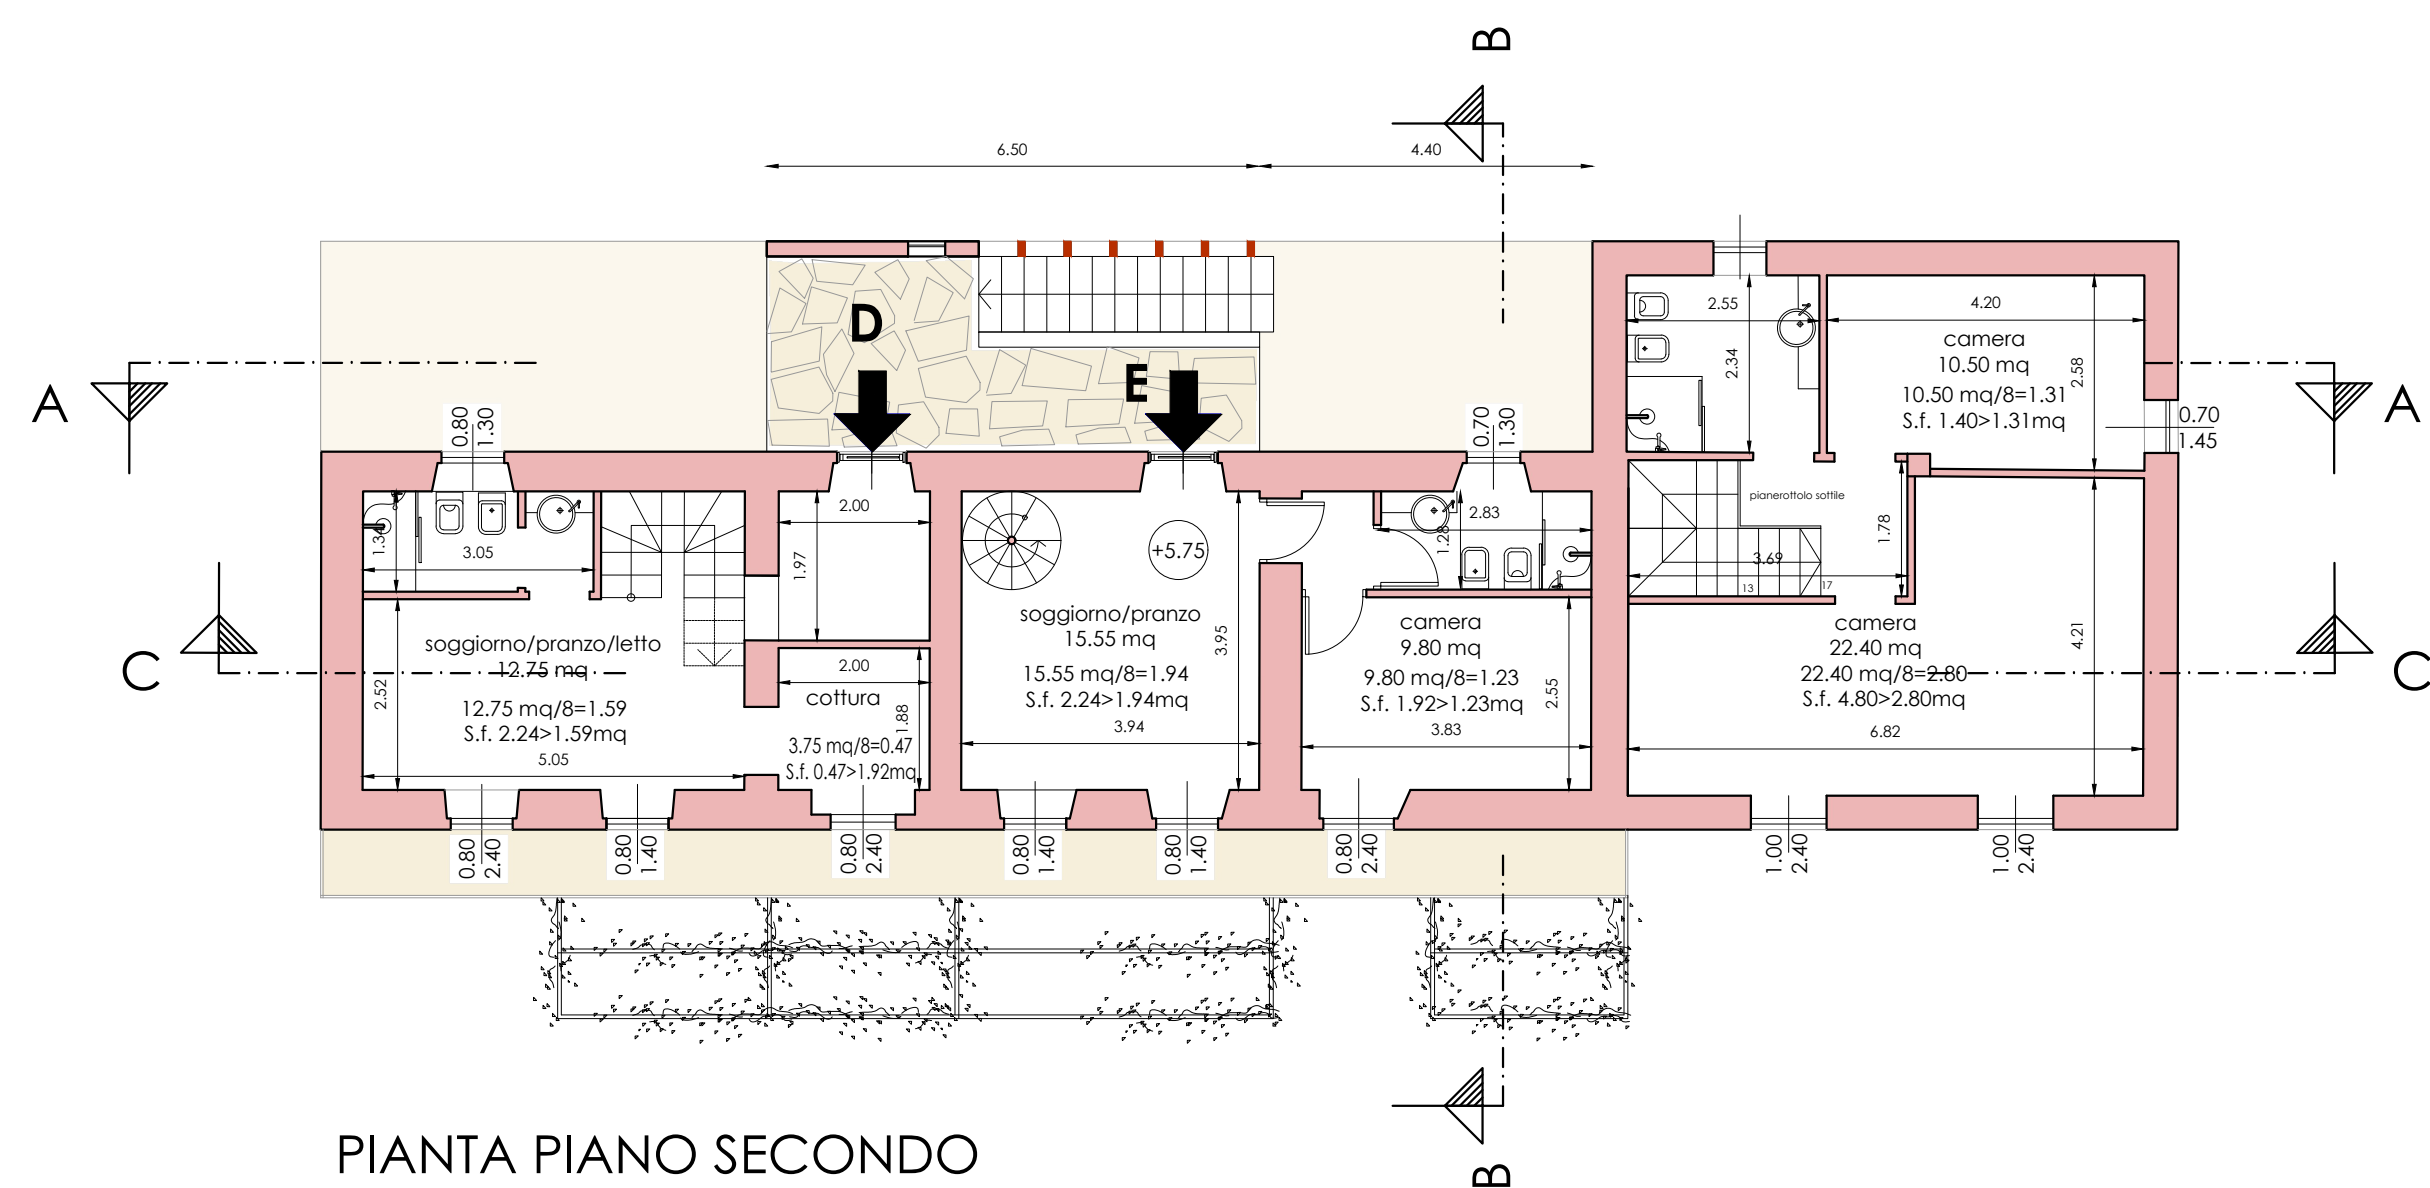


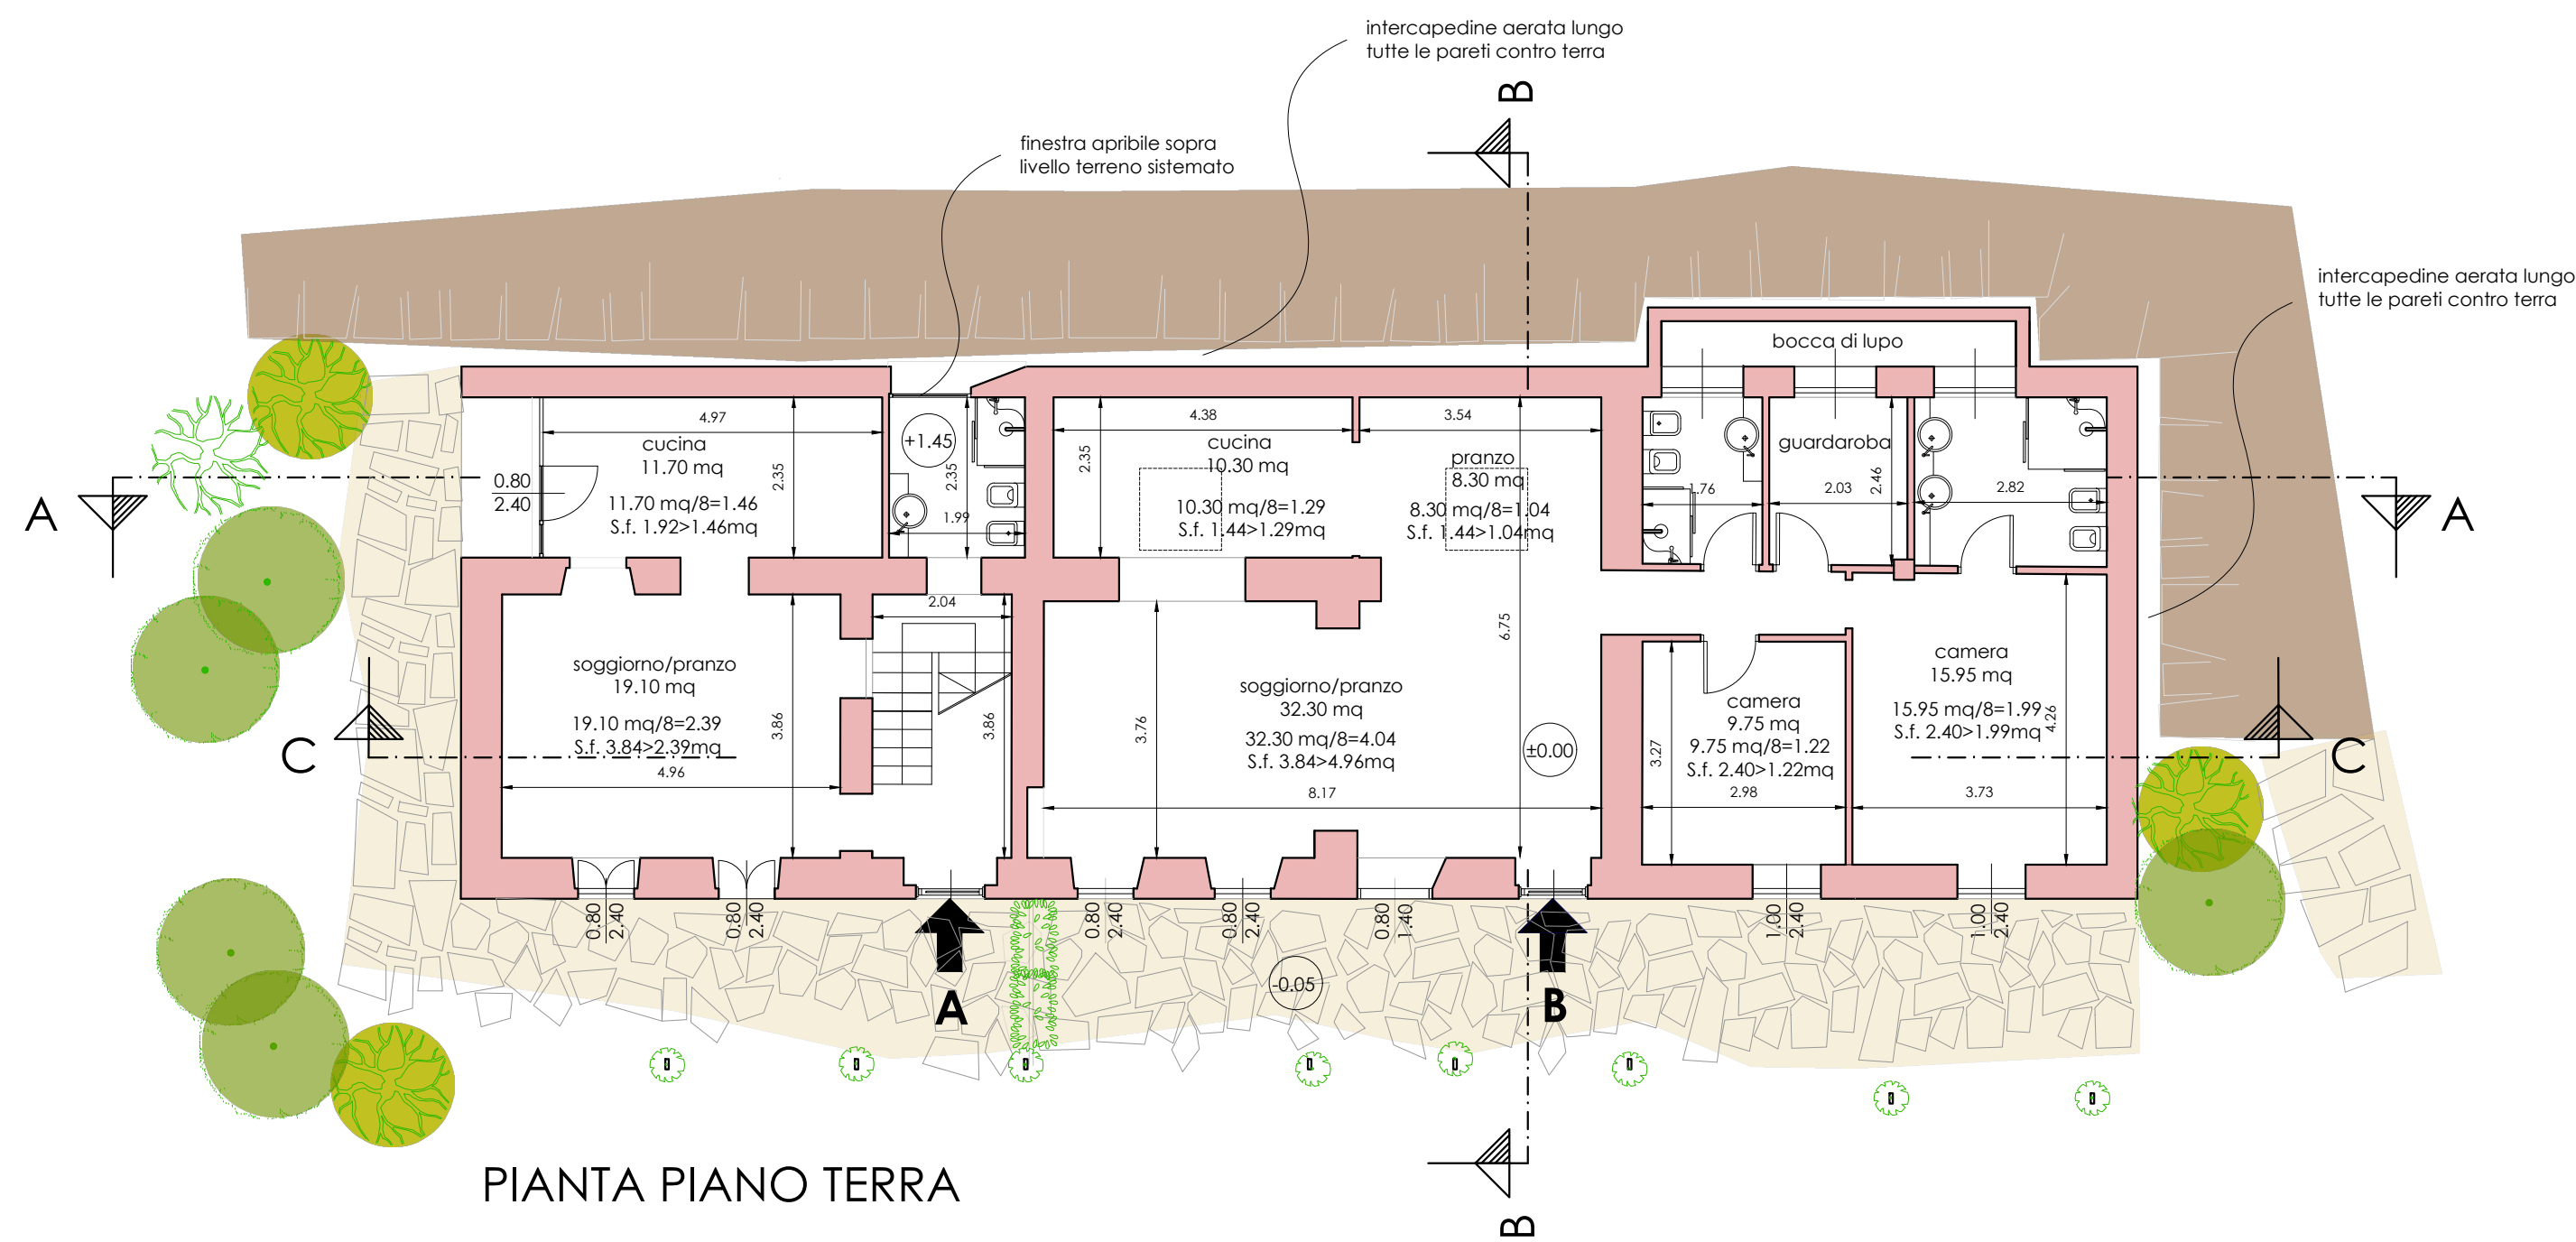

12 ELABORATO A

COMMITTENTE:
BIGOTTI Snc di Bigotti Donato e figli
Via G. Borottini n. 26 Cambiasca (VB)
BAZZONI Loredana
Via del Bosco, 9 Arizzano (VB)
BAZZONI Maria Claudia
Via Venezia, 12 Vignone (VB)

PROGETTISTA:
arch. Manuela Andreotti
p.zza Ranzoni, 45
28921 Verbania Intra

LOCALITÀ':
Via Martiri di Bologna, snc
28819 Vignone (VB)
N.C.E.U. fg. 8 mapp. 614

scala 1:100

PROGETTO DI VARIANTE piante

manuela andreotti | p.zza ranzoni, 45 | 28921 verbania | tel 0323-516580 | arch.manuelandreotti@gmail.com | manuela.andreotti@archiworldpec.it

MANU
ELA
ANDRE
OTTI