


N.B.: le foto di dettagli e materiali inserite si riferiscono ad architetture realizzate e sono puramente indicative.



PROSPETTO SUD



PROSPETTO NORD

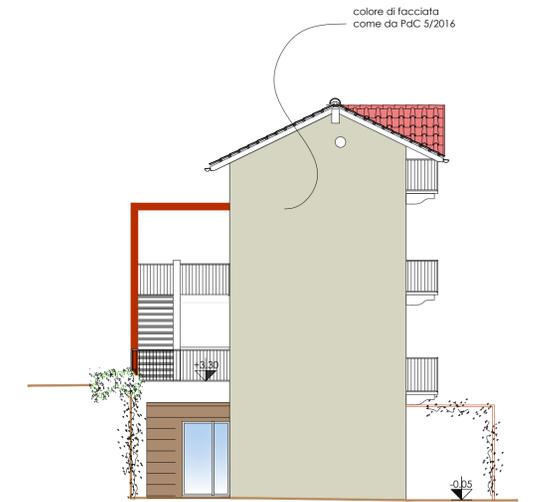

PROSPETTO OVEST




esempio contorno serramento in corten



rivestimento parete in acciaio corten



SEZIONE A-A

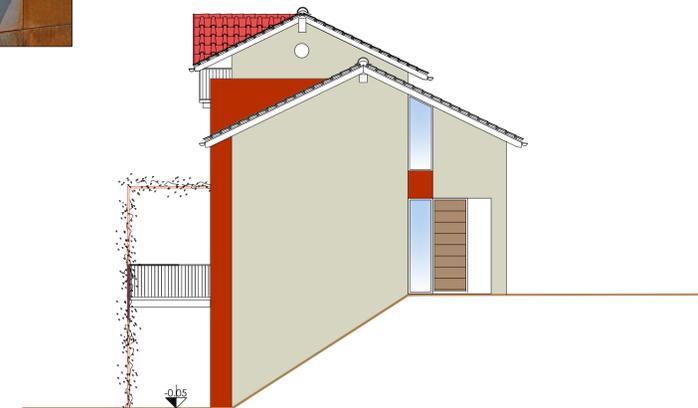

PROSPETTO EST



SEZIONE B-B



SEZIONE C-C

12 ELABORATO

COMMITTENTE:
BIGOTTI Snc di Bigotti Donato e figli
Via G. Barattini n. 26 Cambiasca (VB)
BAZZONI Loredana
Via del Bosco, 9 Arizzano (VB)
BAZZONI Maria Claudia
Via Venezia, 12 Vignone (VB)

PROGETTISTA:
arch. Manuela Andreotti
p.zza Ranzoni, 45
28921 Verbania Intra

LOCALITA':
Via Martiri di Bologna, snc
28819 Vignone (VB)
N.C.E.U. fg. 8 mapp. 614

scala 1:100

NUOVA COSTRUZIONE E RISTRUTTURAZIONE CON AMPLIAMENTO DI EDIFICIO ESISTENTE

PROGETTO DI VARIANTE
prospetti&sezioni

