





PROSPETTO SUD

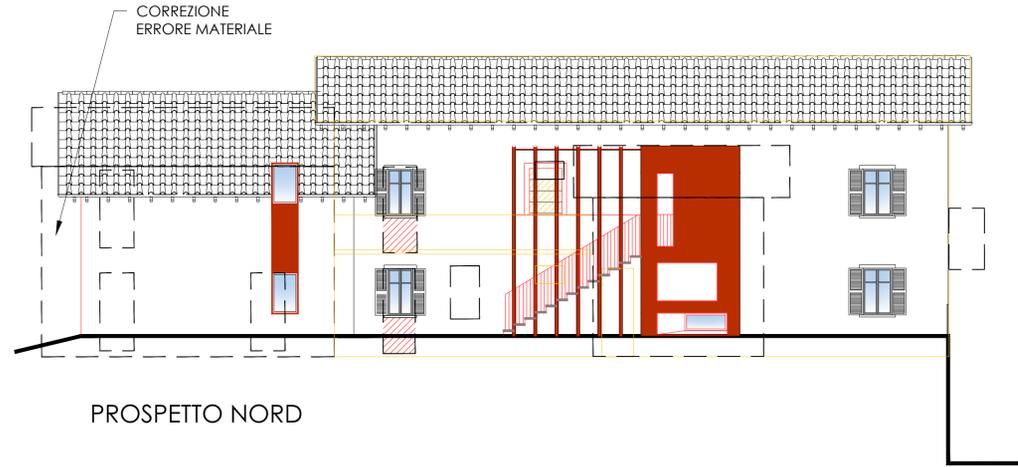

PROSPETTO NORD

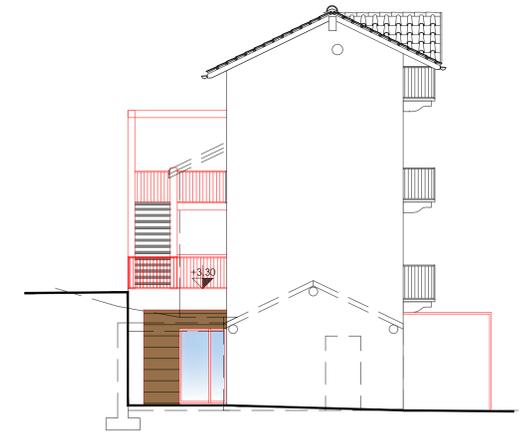

PROSPETTO OVEST




SEZIONE A-A



PROSPETTO EST

LEGENDA:

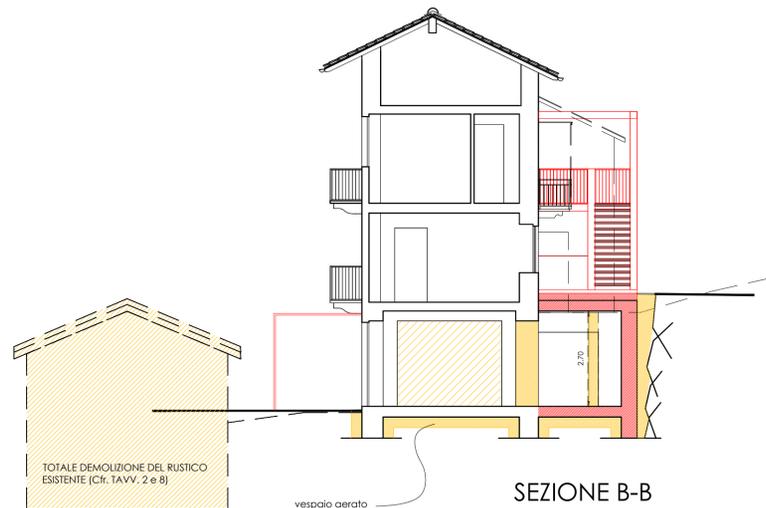

SEZIONE B-B



SEZIONE C-C

13^{LABORATO}

COMMITTENTE:
BIGOTTI Snc di Bigotti Donato e figli
Via G. Barottini n. 26 Cambiasca (VB)
BAZZONI Loredana
Via del Bosco, 9 Arizzano (VB)
BAZZONI Maria Claudia
Via Venezia, 12 Vignone (VB)

PROGETTISTA:
arch. Manuela Andreotti
p.zza Ranzoni, 45
28921 Verbania Intra

LOCALITA':
Via Martiri di Bologna, snc
28819 Vignone (VB)
N.C.E.U. fg. 8 mapp. 614

scala 1:100

NUOVA COSTRUZIONE E RISTRUTTURAZIONE CON AMPLIAMENTO DI EDIFICIO ESISTENTE

CONFRONTO
prospetti&sezioni

MANUELA
ANDREOTTI
ARCHITETTO