


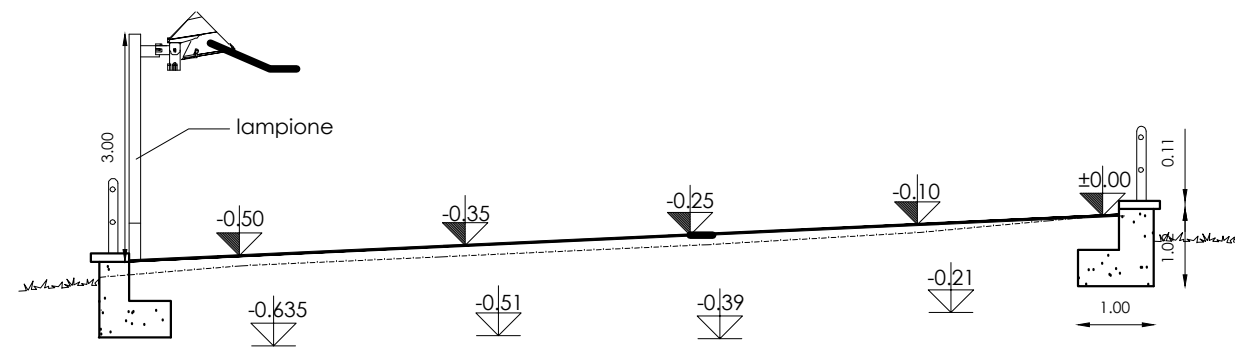


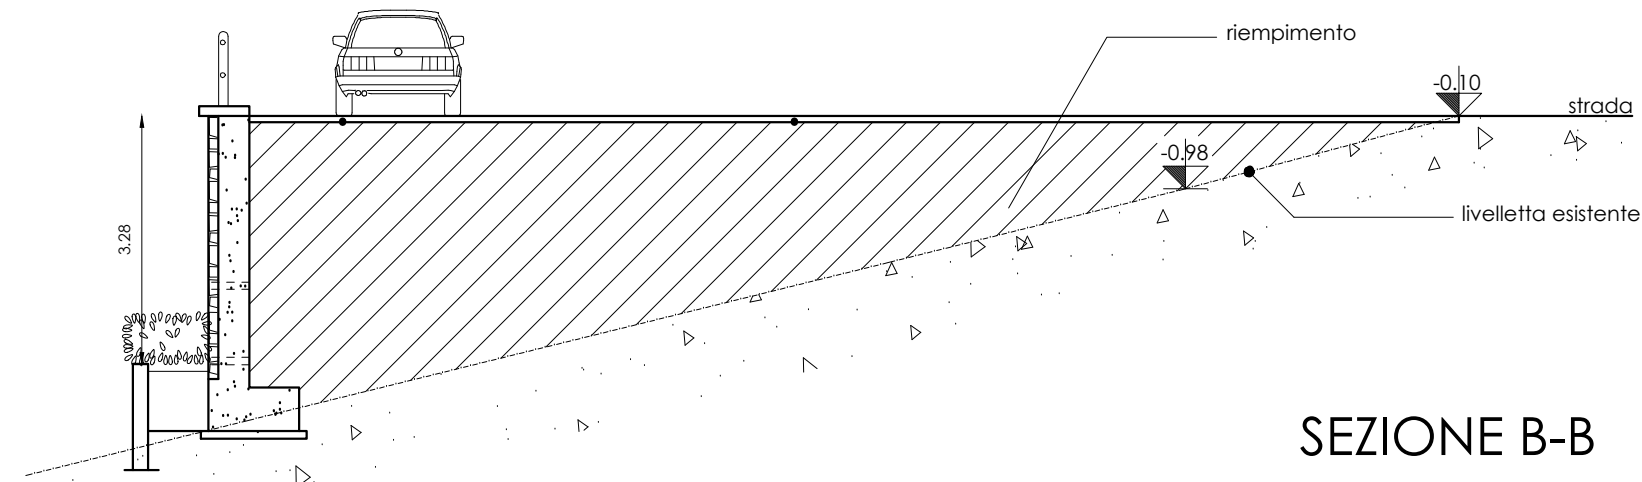

SEZIONE A-A

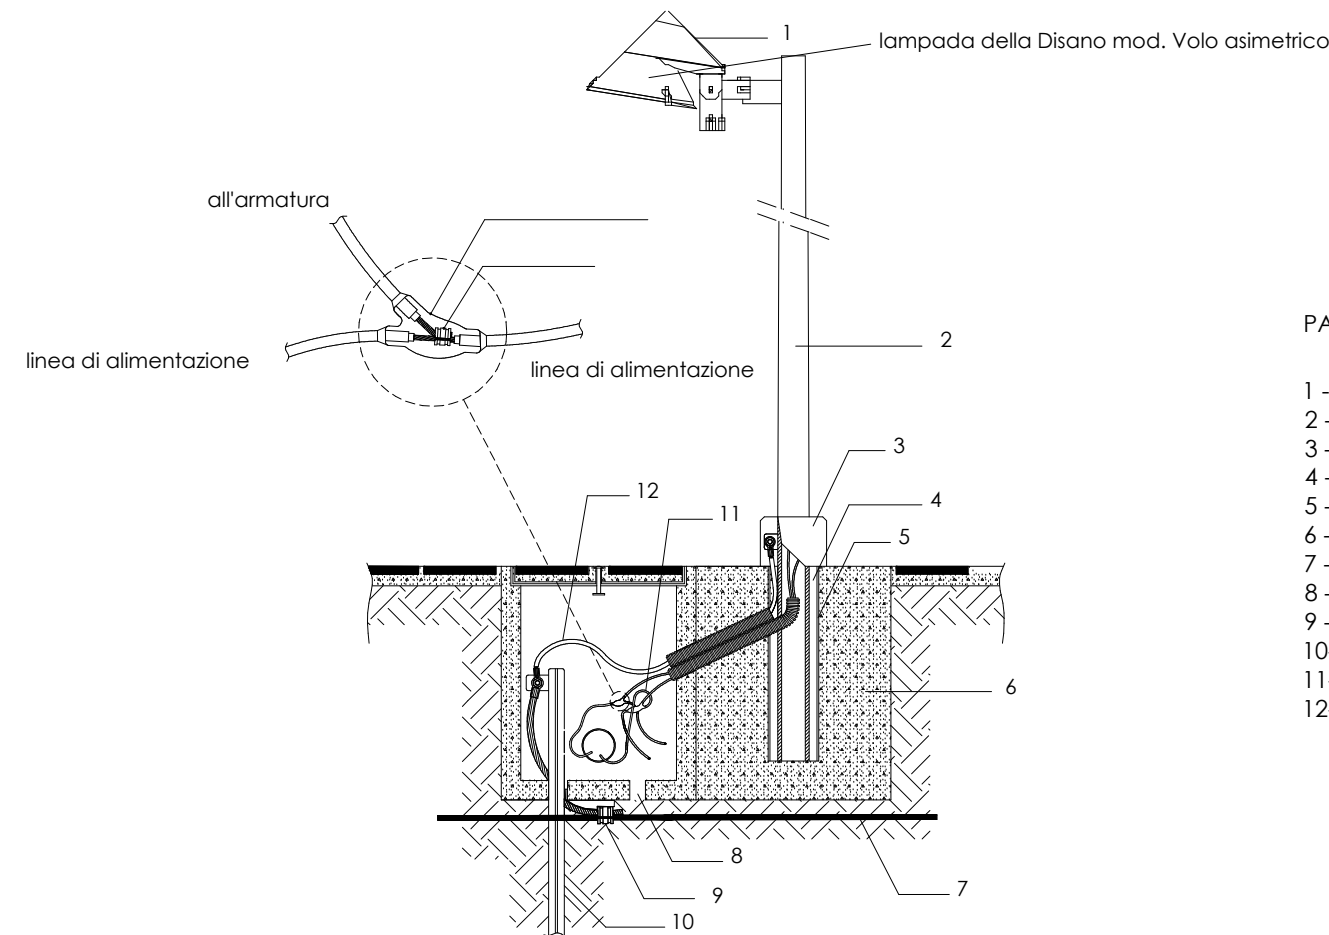


SEZIONE B-B

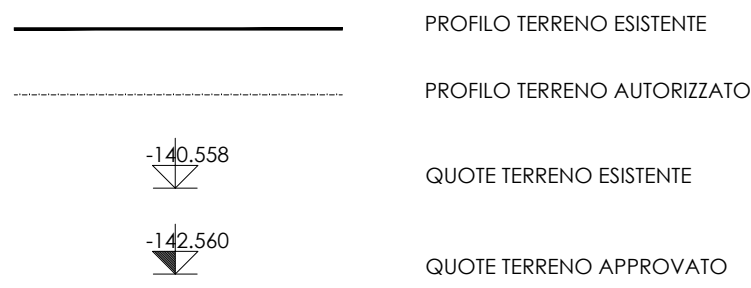

PARTICOLARE DI DERIVAZIONE IN POZZETTO

- 1 - armatura IP54 in doppio isolamento
- 2 - palo in acciaio
- 3 - collare in calcestruzzo
- 4 - riempimento con sabbia costipata
- 5 - tubo in PVC o in calcestruzzo
- 6 - basamento di fondazione in calcestruzzo
- 7 - corda nuda di rame I G35
- 8 - foro di drenaggio
- 9 - morsetto a compressione
- 10 - picchetto in acciaio zincato
- 11 - cavo unipolare con guaina tipo FG7R
- 12 - cavo unipolare tipo N07V-K

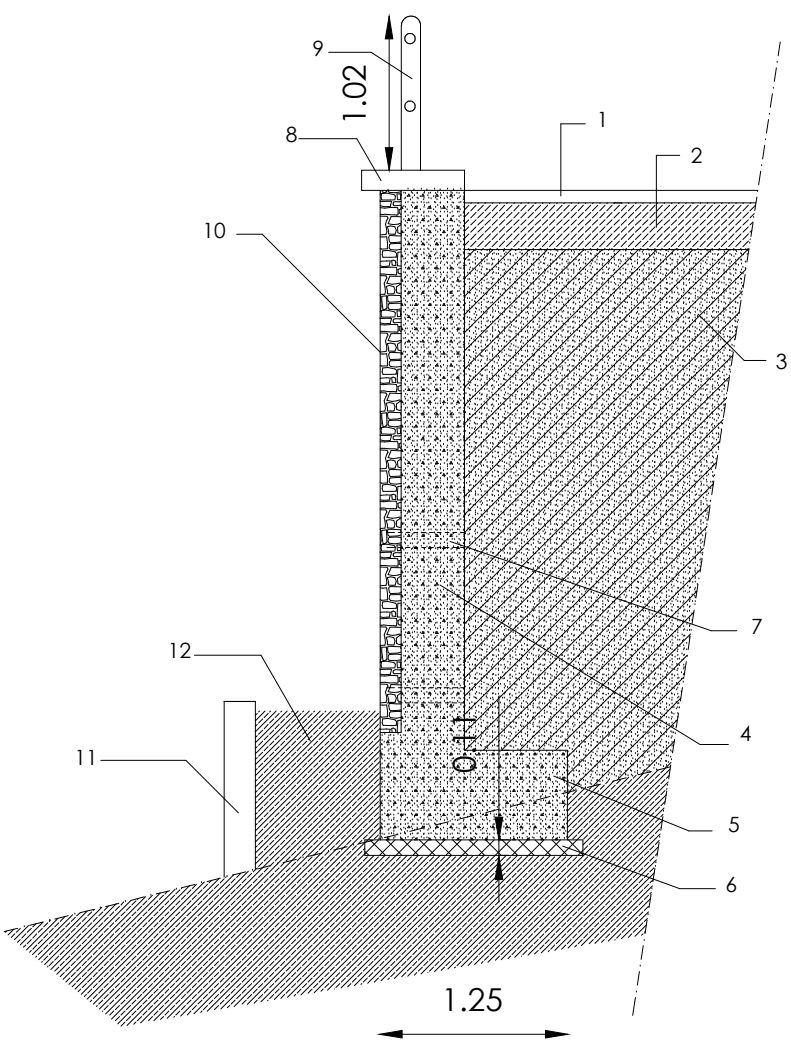


PARTICOLARE MURO DI SOSTEGNO PARCHEGGIO

- 1 - tappeto in bitume sp. 8 cm
- 2 - massicciata in misto frantumato sp. 30 cm
- 3 - riempimento con terreno costipato
- 4 - muro in cls sp. 30 cm
- 5 - fondazione in cls (120x60)
- 6 - magrone in cls sp. 10 cm
- 7 - fori di drenaggio
- 8 - copertina in serizzo sp. 12 cm
- 9 - barriera anti-caduta
- 10 - rivestimento in pietra "opus incertum"
- 11 - muretta in cls altezza 120 cm sp. 20 cm
- 12 - terra da giardino per posa piante decorative



PLANIMETRIA GENERALE

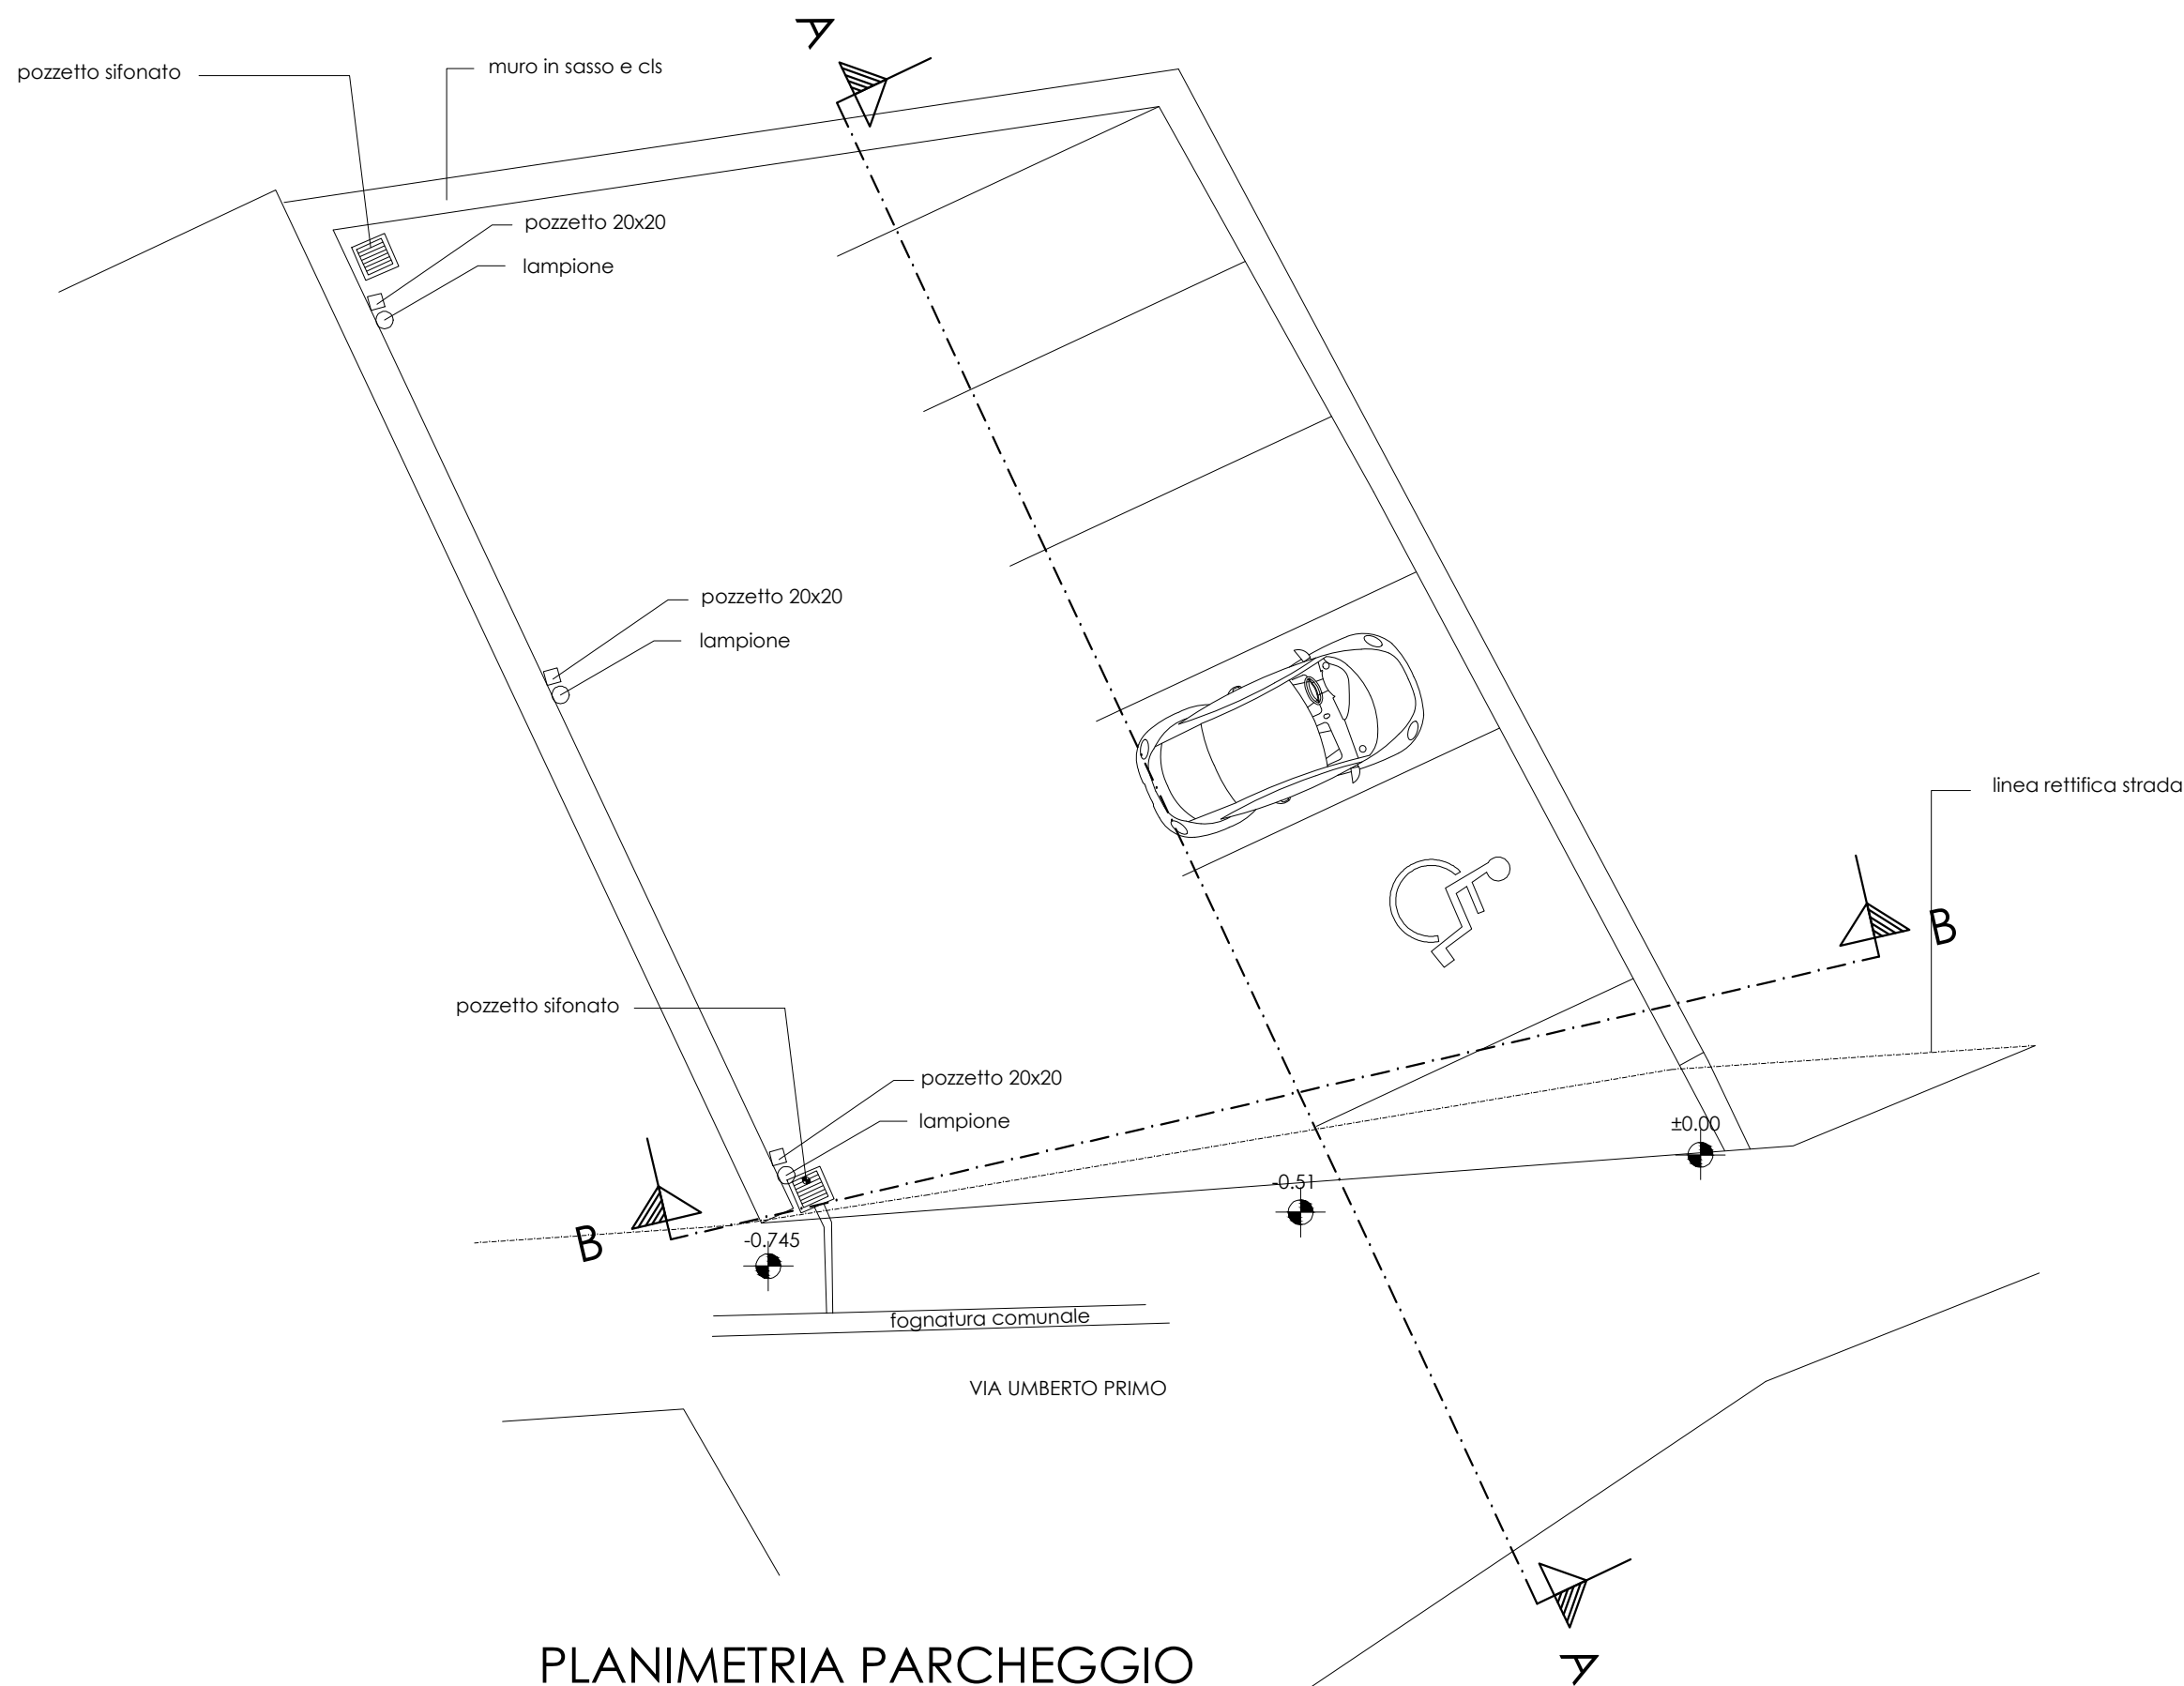

PLANIMETRIA PARCHEGGIO

16
ELABORATO

COMMITTENTE:
BIGOTTI Snc di Bigotti Donato e figli
Via G. Borattil n. 26 Cambiasca (VB)
BAZZONI Loredana
Via del Bosco, 9 Arizzano (VB)
BAZZONI Maria Claudia
Via Venezia, 12 Vignone (VB)

PROGETTISTA:
arch. Manuela Andreotti
p.zza Ranzoni, 45
28921 Verbania Intra

LOCALITA':
Via Martiri di Bologna, snc
28819 Vignone (VB)
N.C.E.U. fg. 8 mapp. 614
scala 1:100

PARCHEGGIO IN CESSIONE AL COMUNE
PARTICOLARI COSTRUTTIVI