

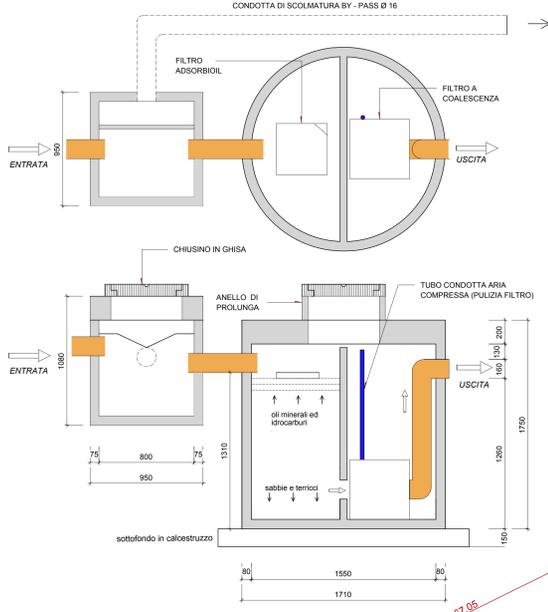



DETTAGLIO DISOLEATORE
SCALA 1:20

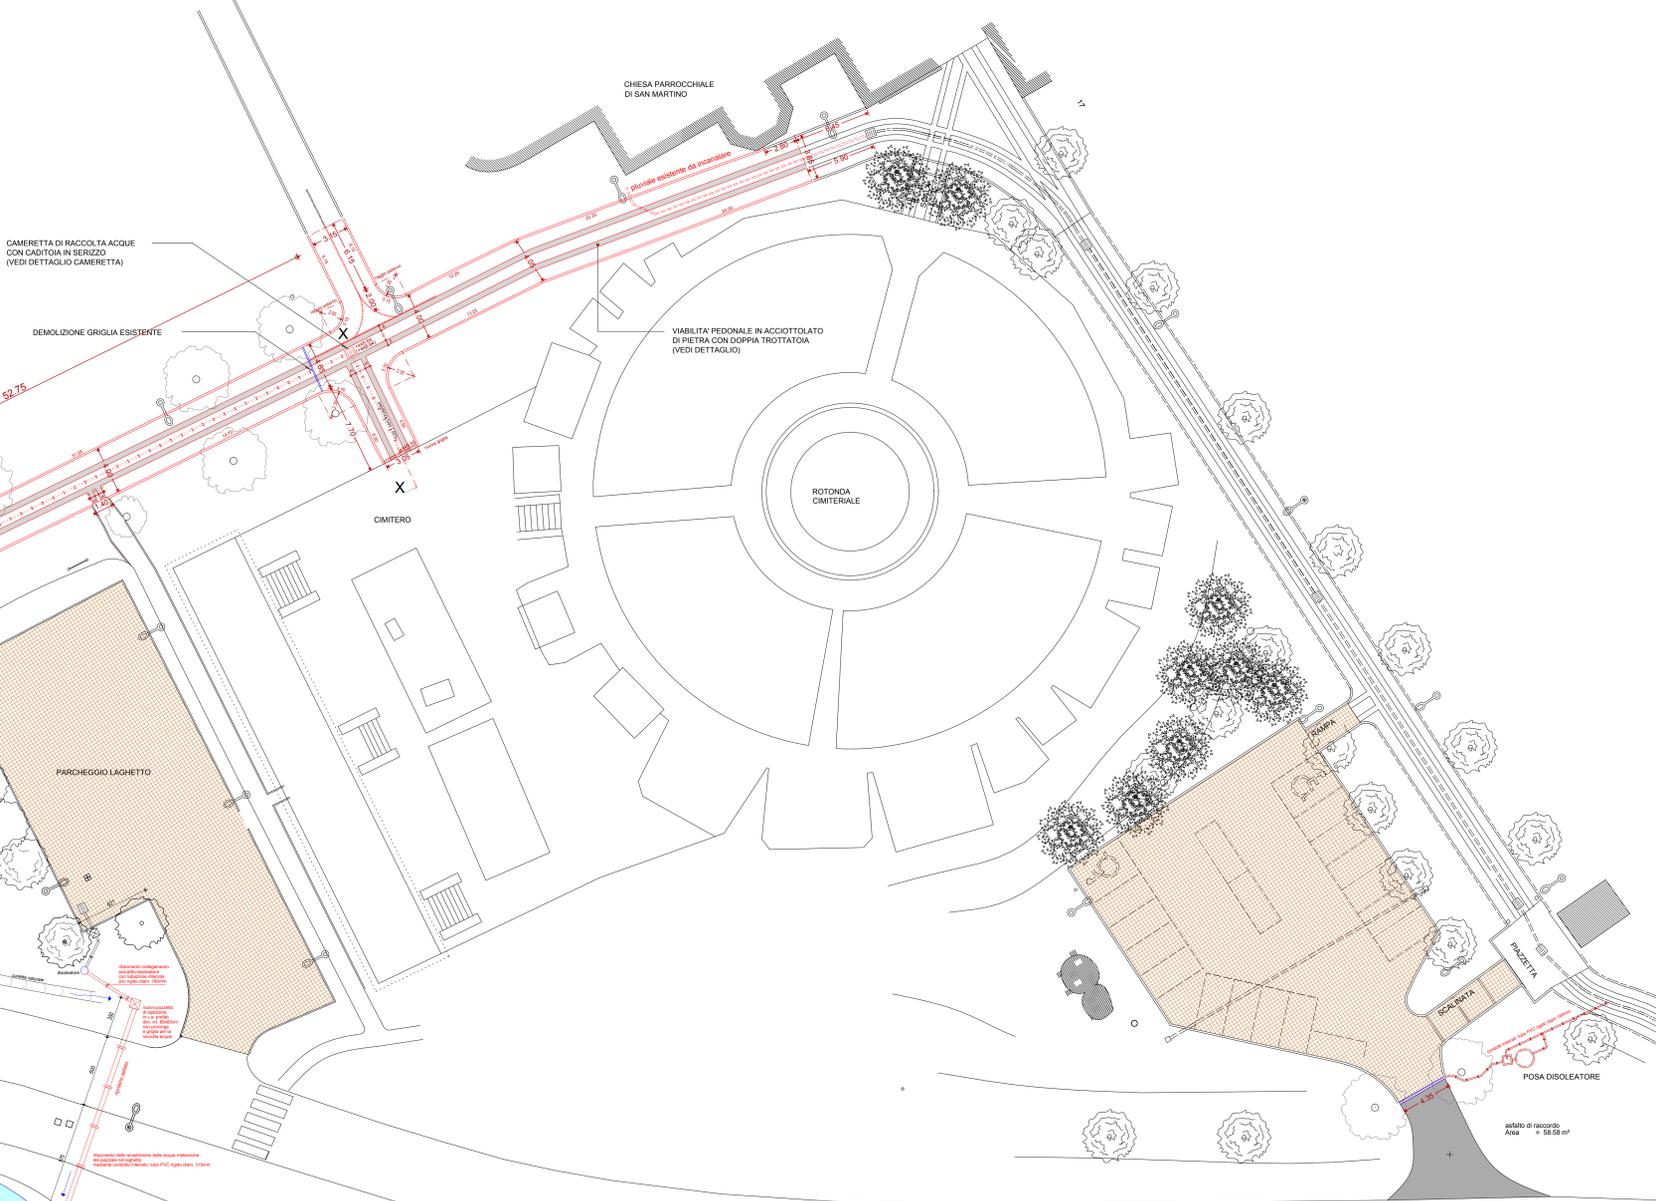


PLANIMETRIA 1:200

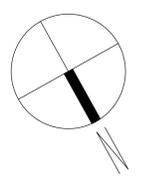


SCALA 1:20
PARTICOLARE PERCORSO PEDONALE
PIANTA

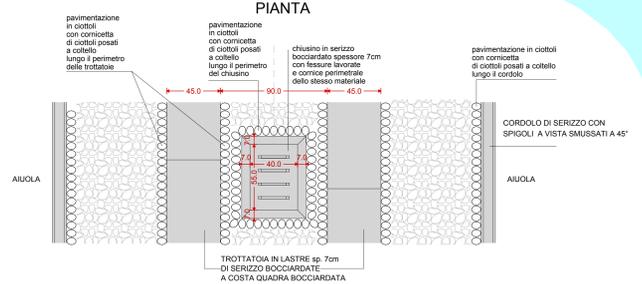


SEZIONE XX SCALA 1:20

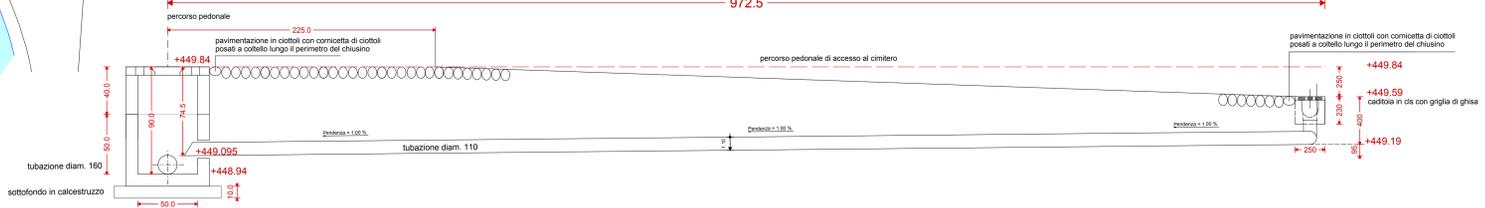


SEZIONE DETTAGLIO ACCIOTTOLATO
SCALA 1:20

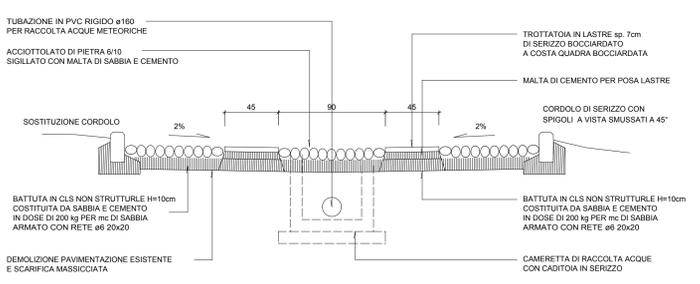


DETTAGLIO DISSUASORE
SCALA 1:20

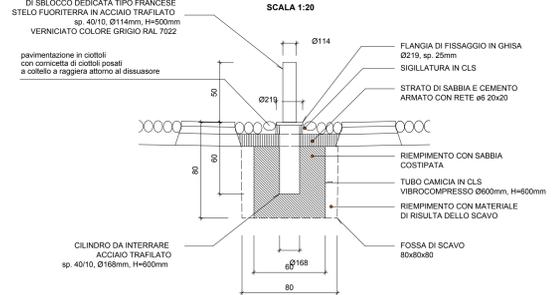


DETTAGLIO TUBO Ø160
SCALA 1:20

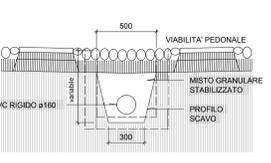

DETTAGLIO TUBO Ø200
SCALA 1:20

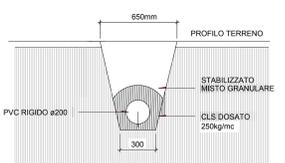

DETTAGLIO ATTRAVERSAMENTO STRADALE
SCALA 1:20

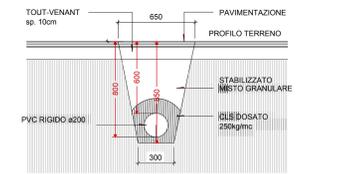

AGGIORNAMENTO DEL PROGETTO ESECUTIVO DEI LAVORI DI ADEGUAMENTO PAVIMENTAZIONE PARCHEGGIO E VIABILITA' PEDONALE DEL POLO MONUMENTALE DI SAN MARTINO - IL LOTTO. VIGNONE (VB)

TAV. 2	ARCH. BARBINI ALBERTO
VERBANIA INTRA VIA T. PERASSI, 14	TELEFAX 0323-516354 aabm@bano.it
PROGETTO	planimetria e sezioni
IL RICHIEDENTE	COMUNE DI VIGNONE (VB)
	1:20/200

VIETATA LA RIPRODUZIONE DEGLI ELABORATI ANCHE PARZIALE. SI RISERVAO TUTTI I DIRITTI D'AUTORE