


REGIONE PIEMONTE
Comune di Vignone

Rifacimento in selciato piazzale comunale e
guaina

Progettista e D. LL geom.
Massimo Celoria
via Roma 25 – Verbania

PIANTA PROGETTO

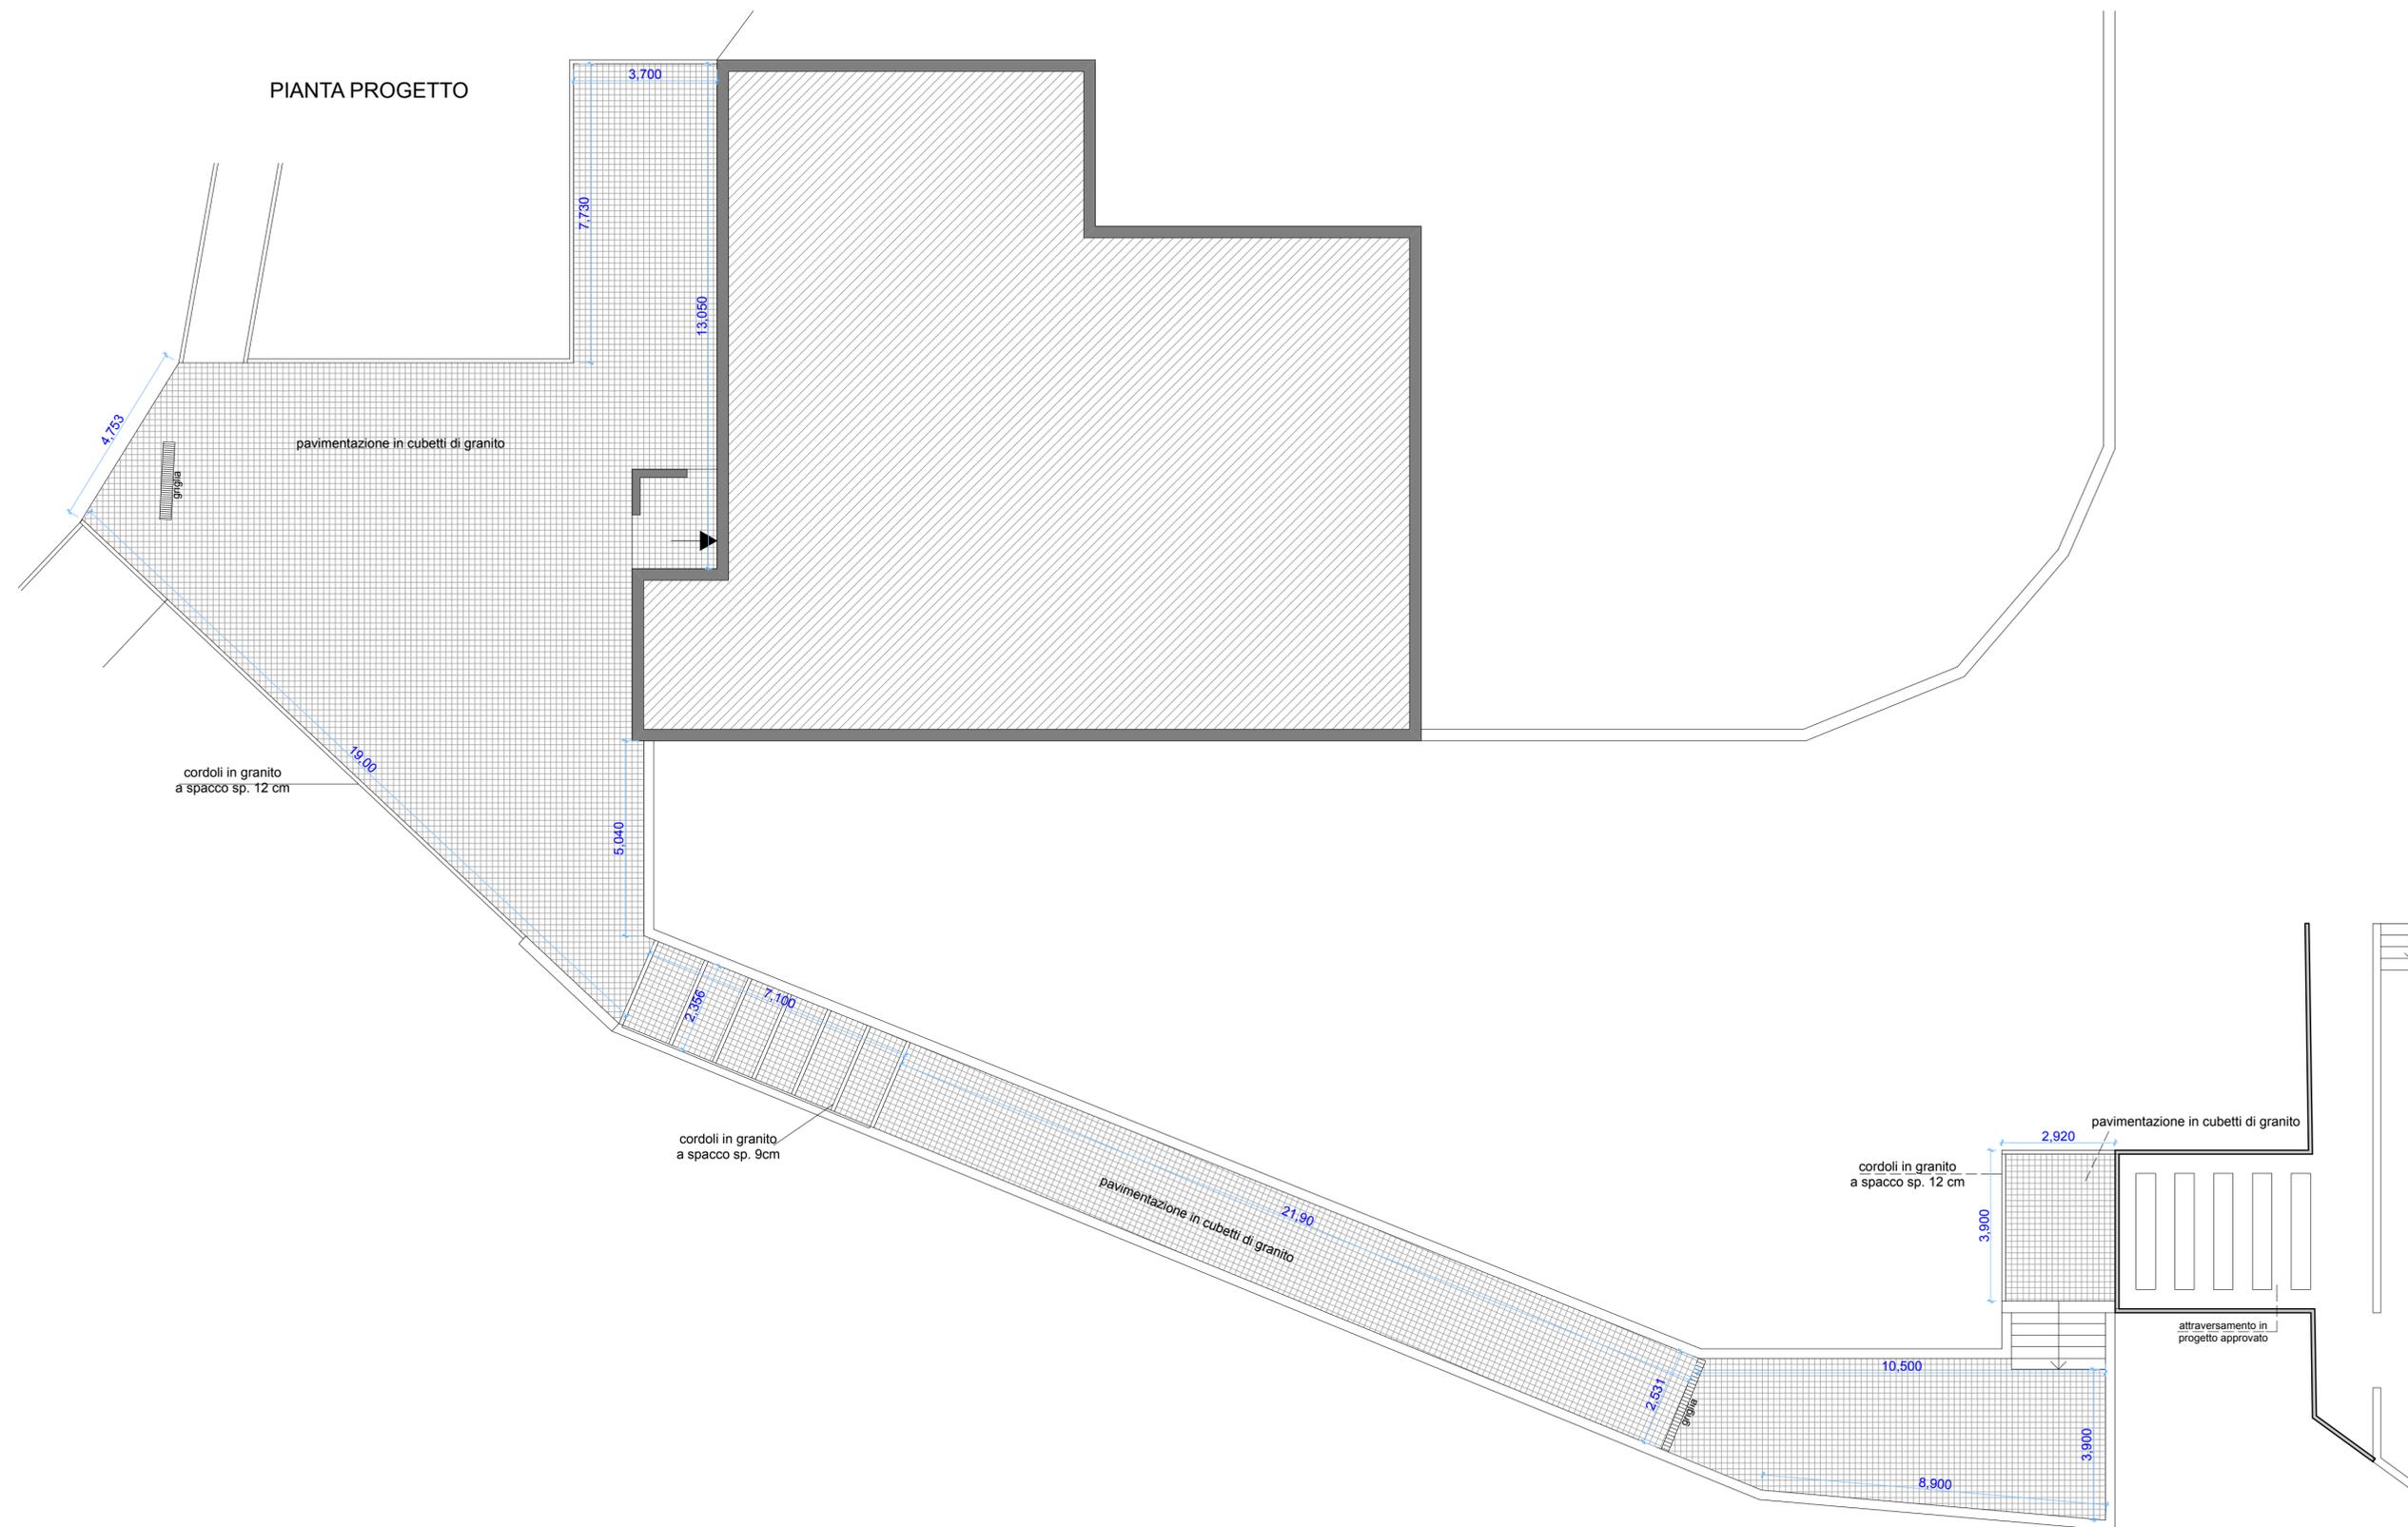

TAVOLA

2

ELABORATO

PLANIMETRIA PROGETTO

DATA dicembre 2018

SCALA 1:100