


CAMERETTA DI RACCOLTA ACQUE
CON CADITOIA IN SERIZZO
(VEDI DETTAGLIO CAMERETTA)

DEMOLIZIONE GRIGLIA ESISTENTE

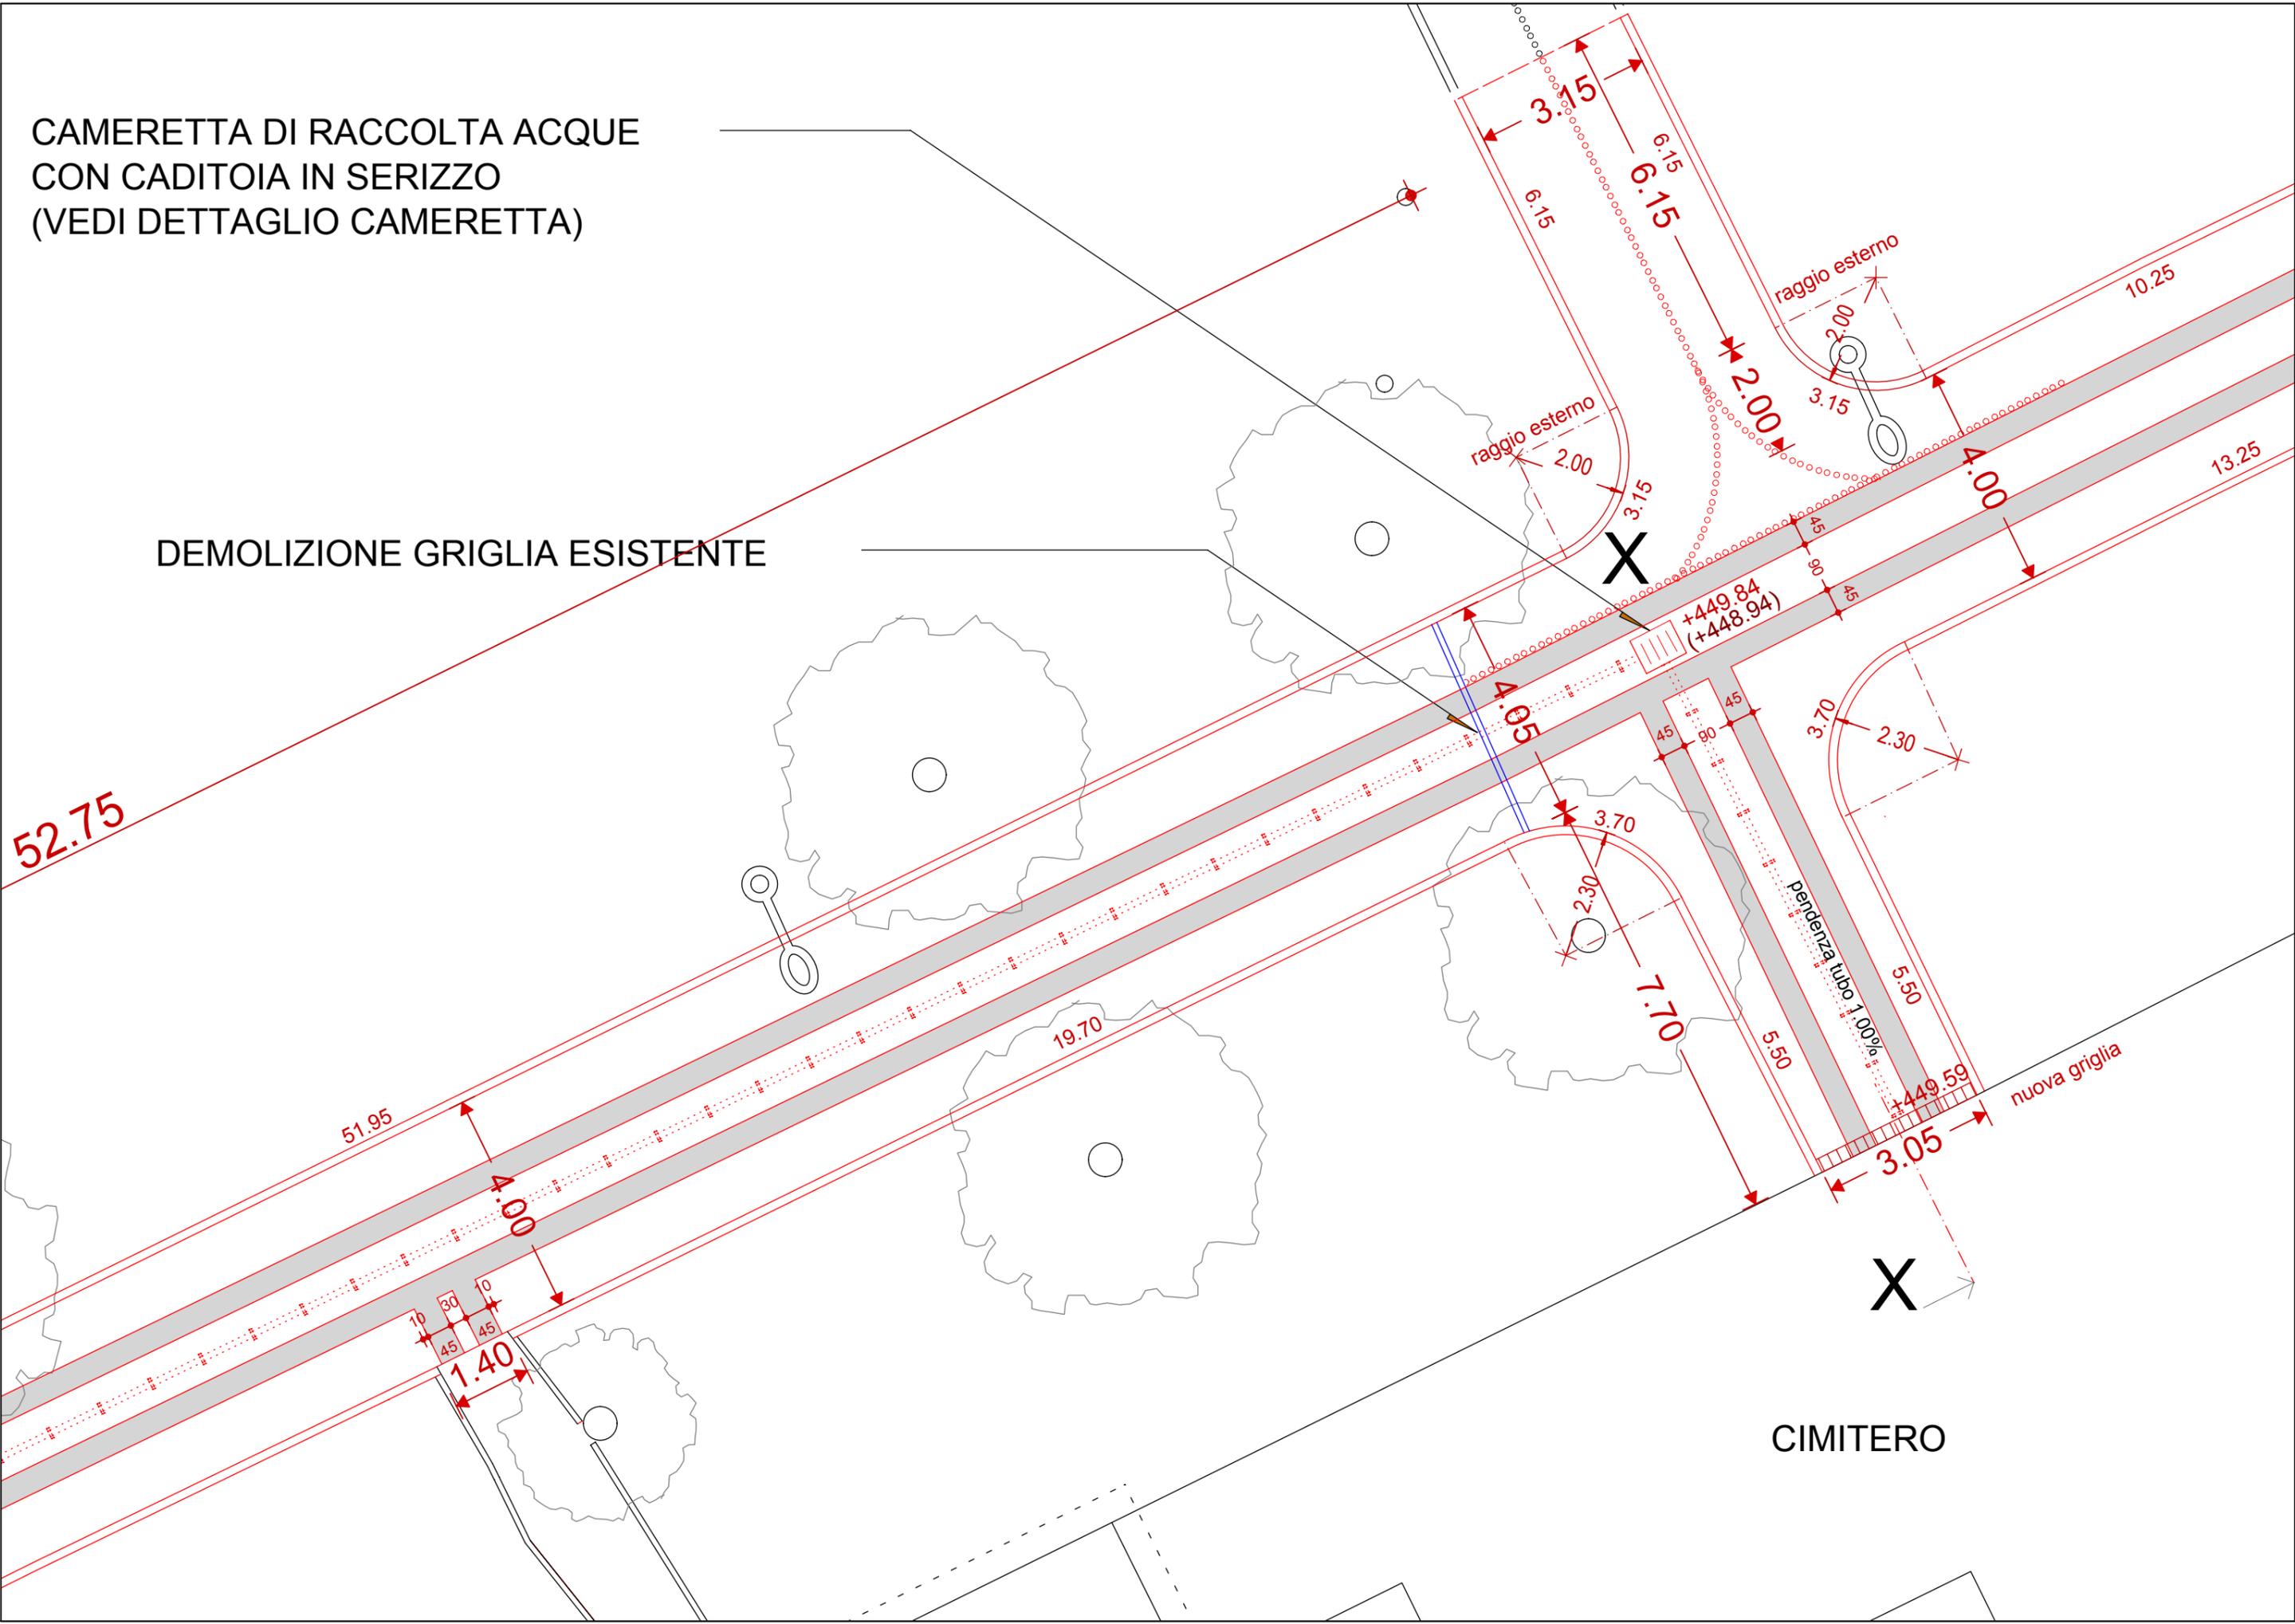

52.75

51.95

19.70

7.70

3.05

1.40

raggio esterno
2.00

raggio esterno
2.00

perenza tubo 1.00%

CIMITERO

nuova griglia

+449.84
(+448.94)

+449.59

10.25

13.25

X

X