


REGIONE PIEMONTE
Comune di Vignone

Rifacimento in selciato piazzale comunale e
guaina


Progettista e D.LL geom.
Massimo Celoria
via Roma 25 – Verbania

TAVOLA 4	ELABORATO	
	PARTICOLARI	
DATA dicembre 2018	SCALA 1:200/ 1:20	


PIANTA scala 1:200

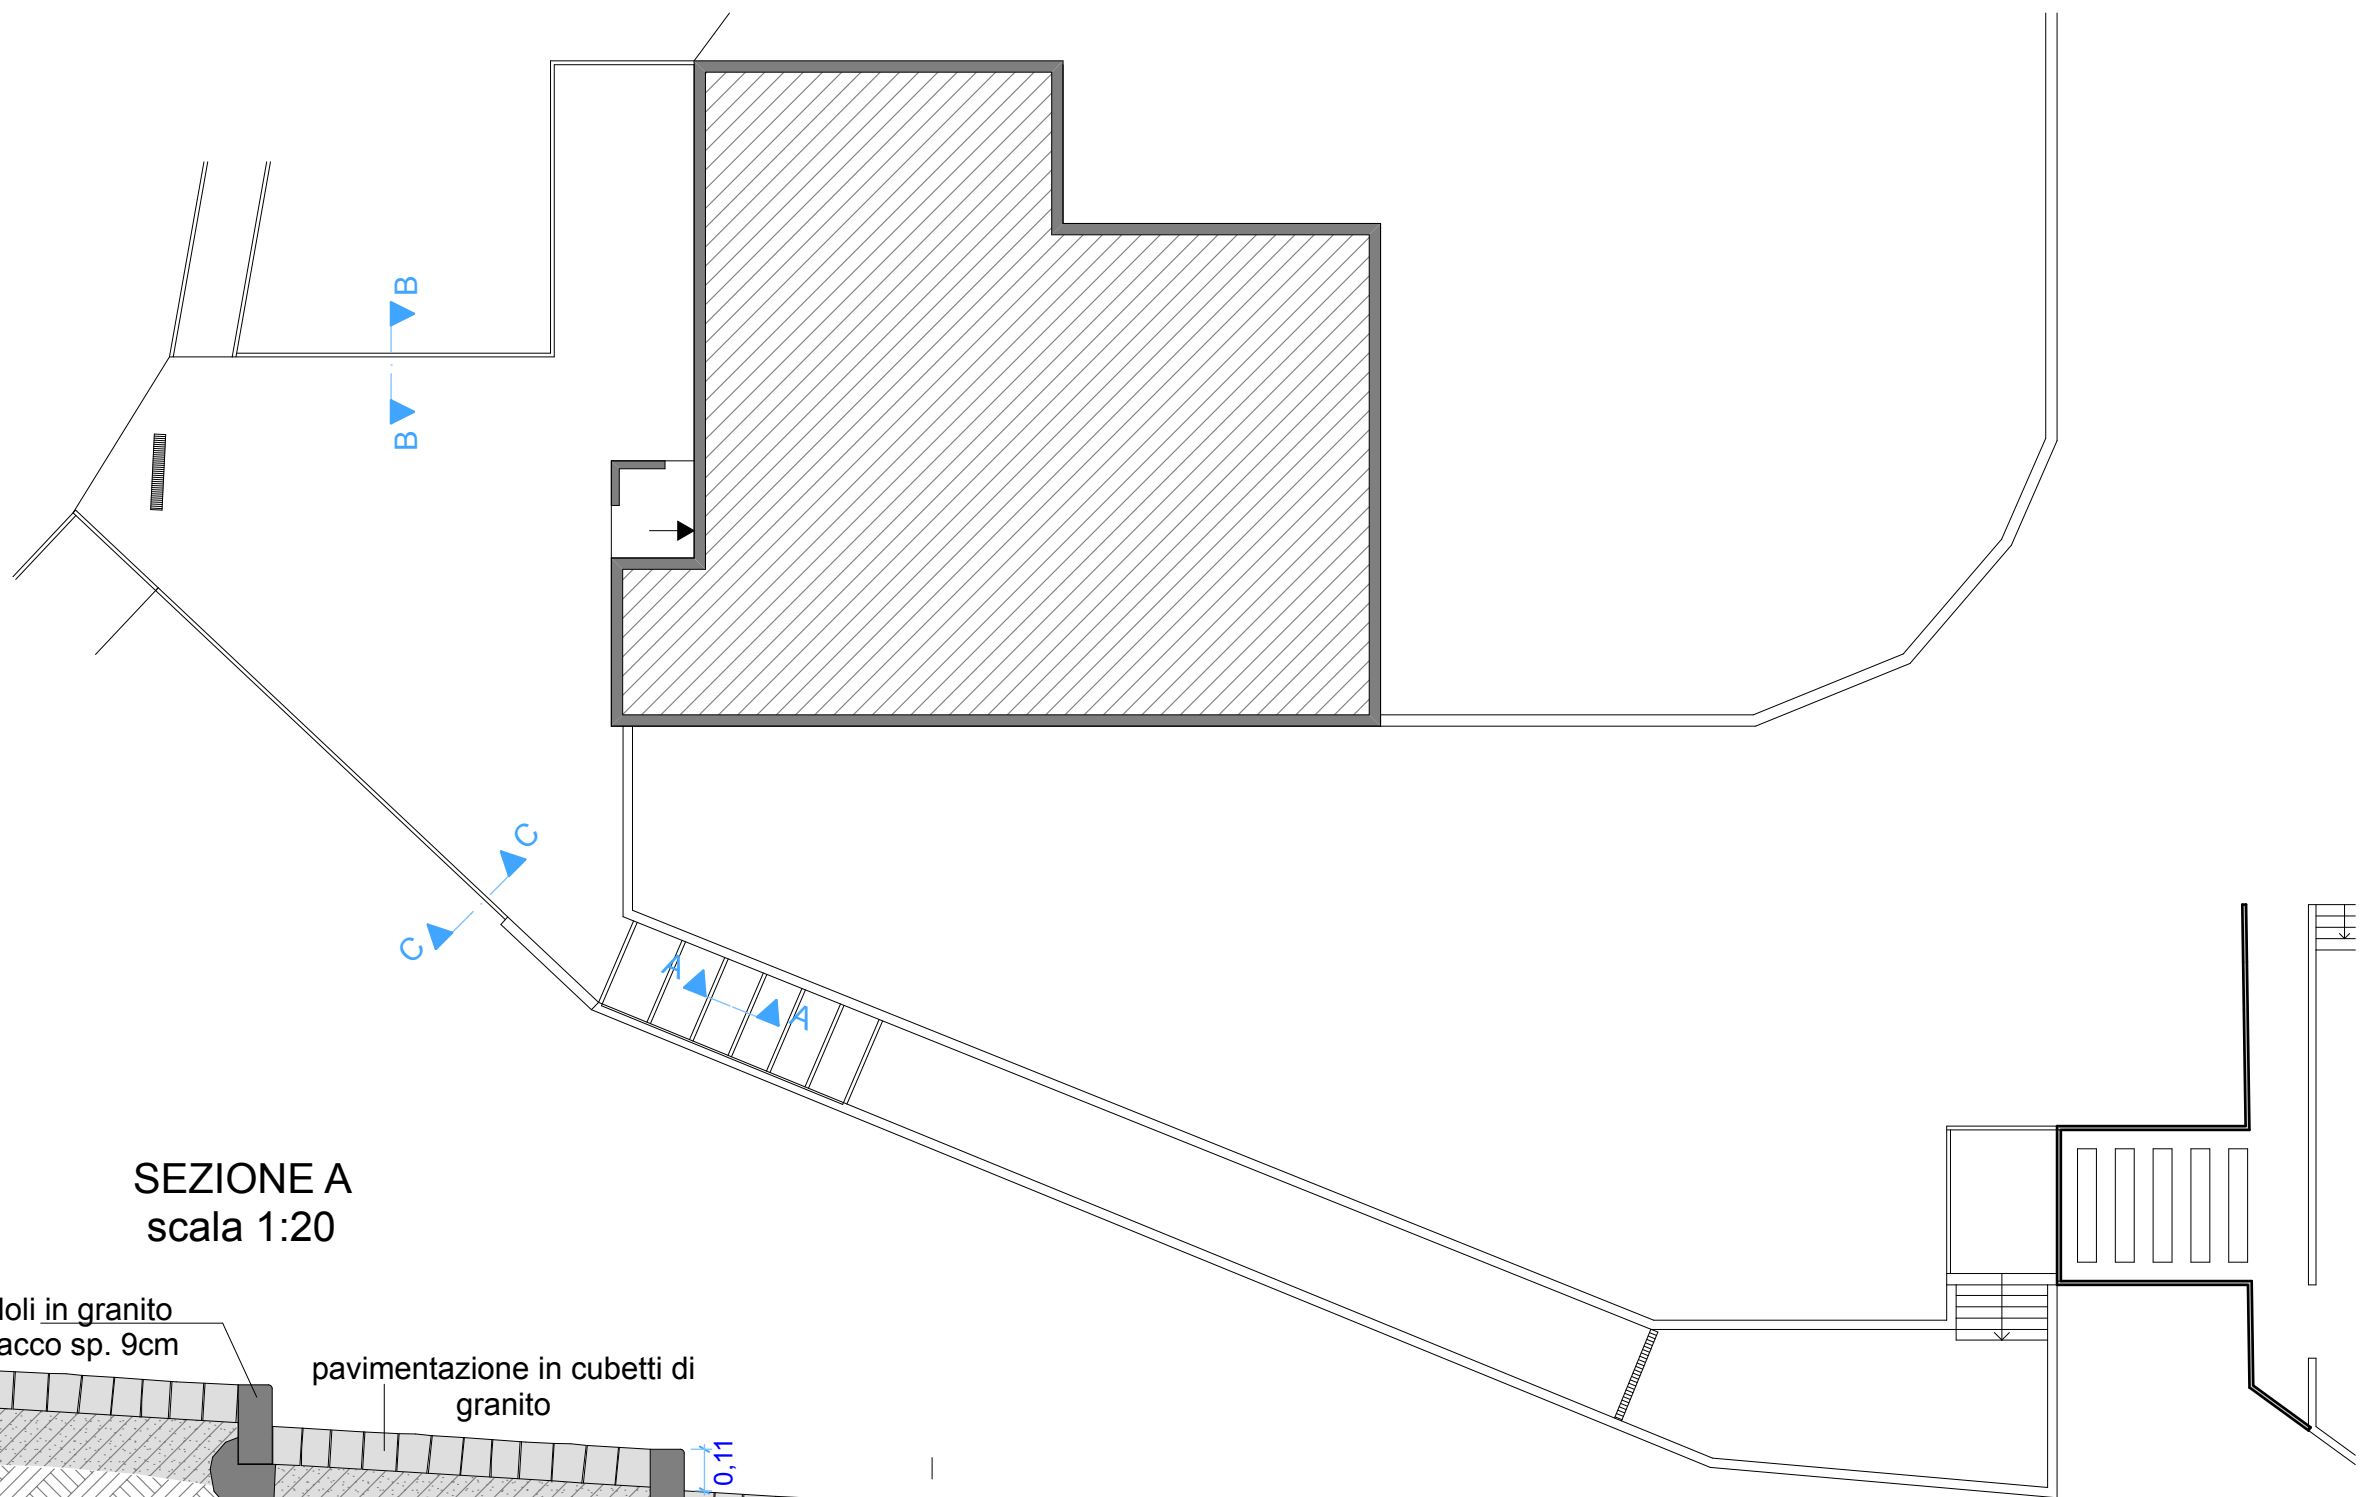

SEZIONE A
scala 1:20

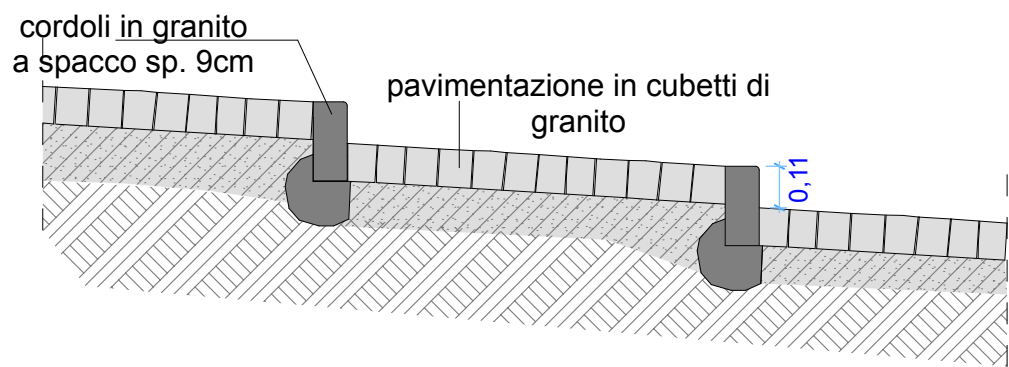

SEZIONE B
scala 1:20

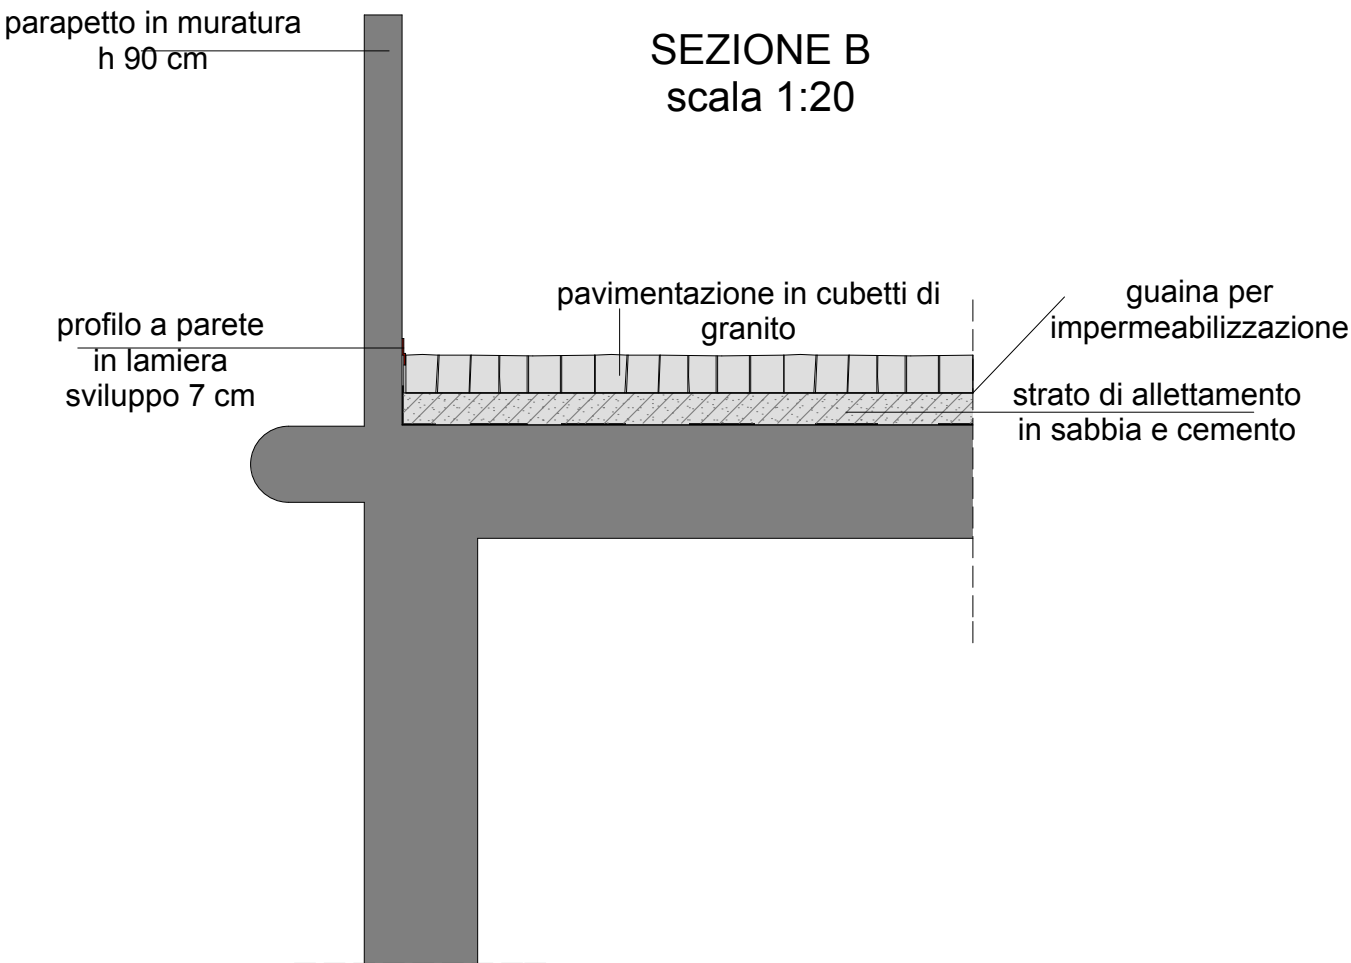

SEZIONE C
scala 1:20

