


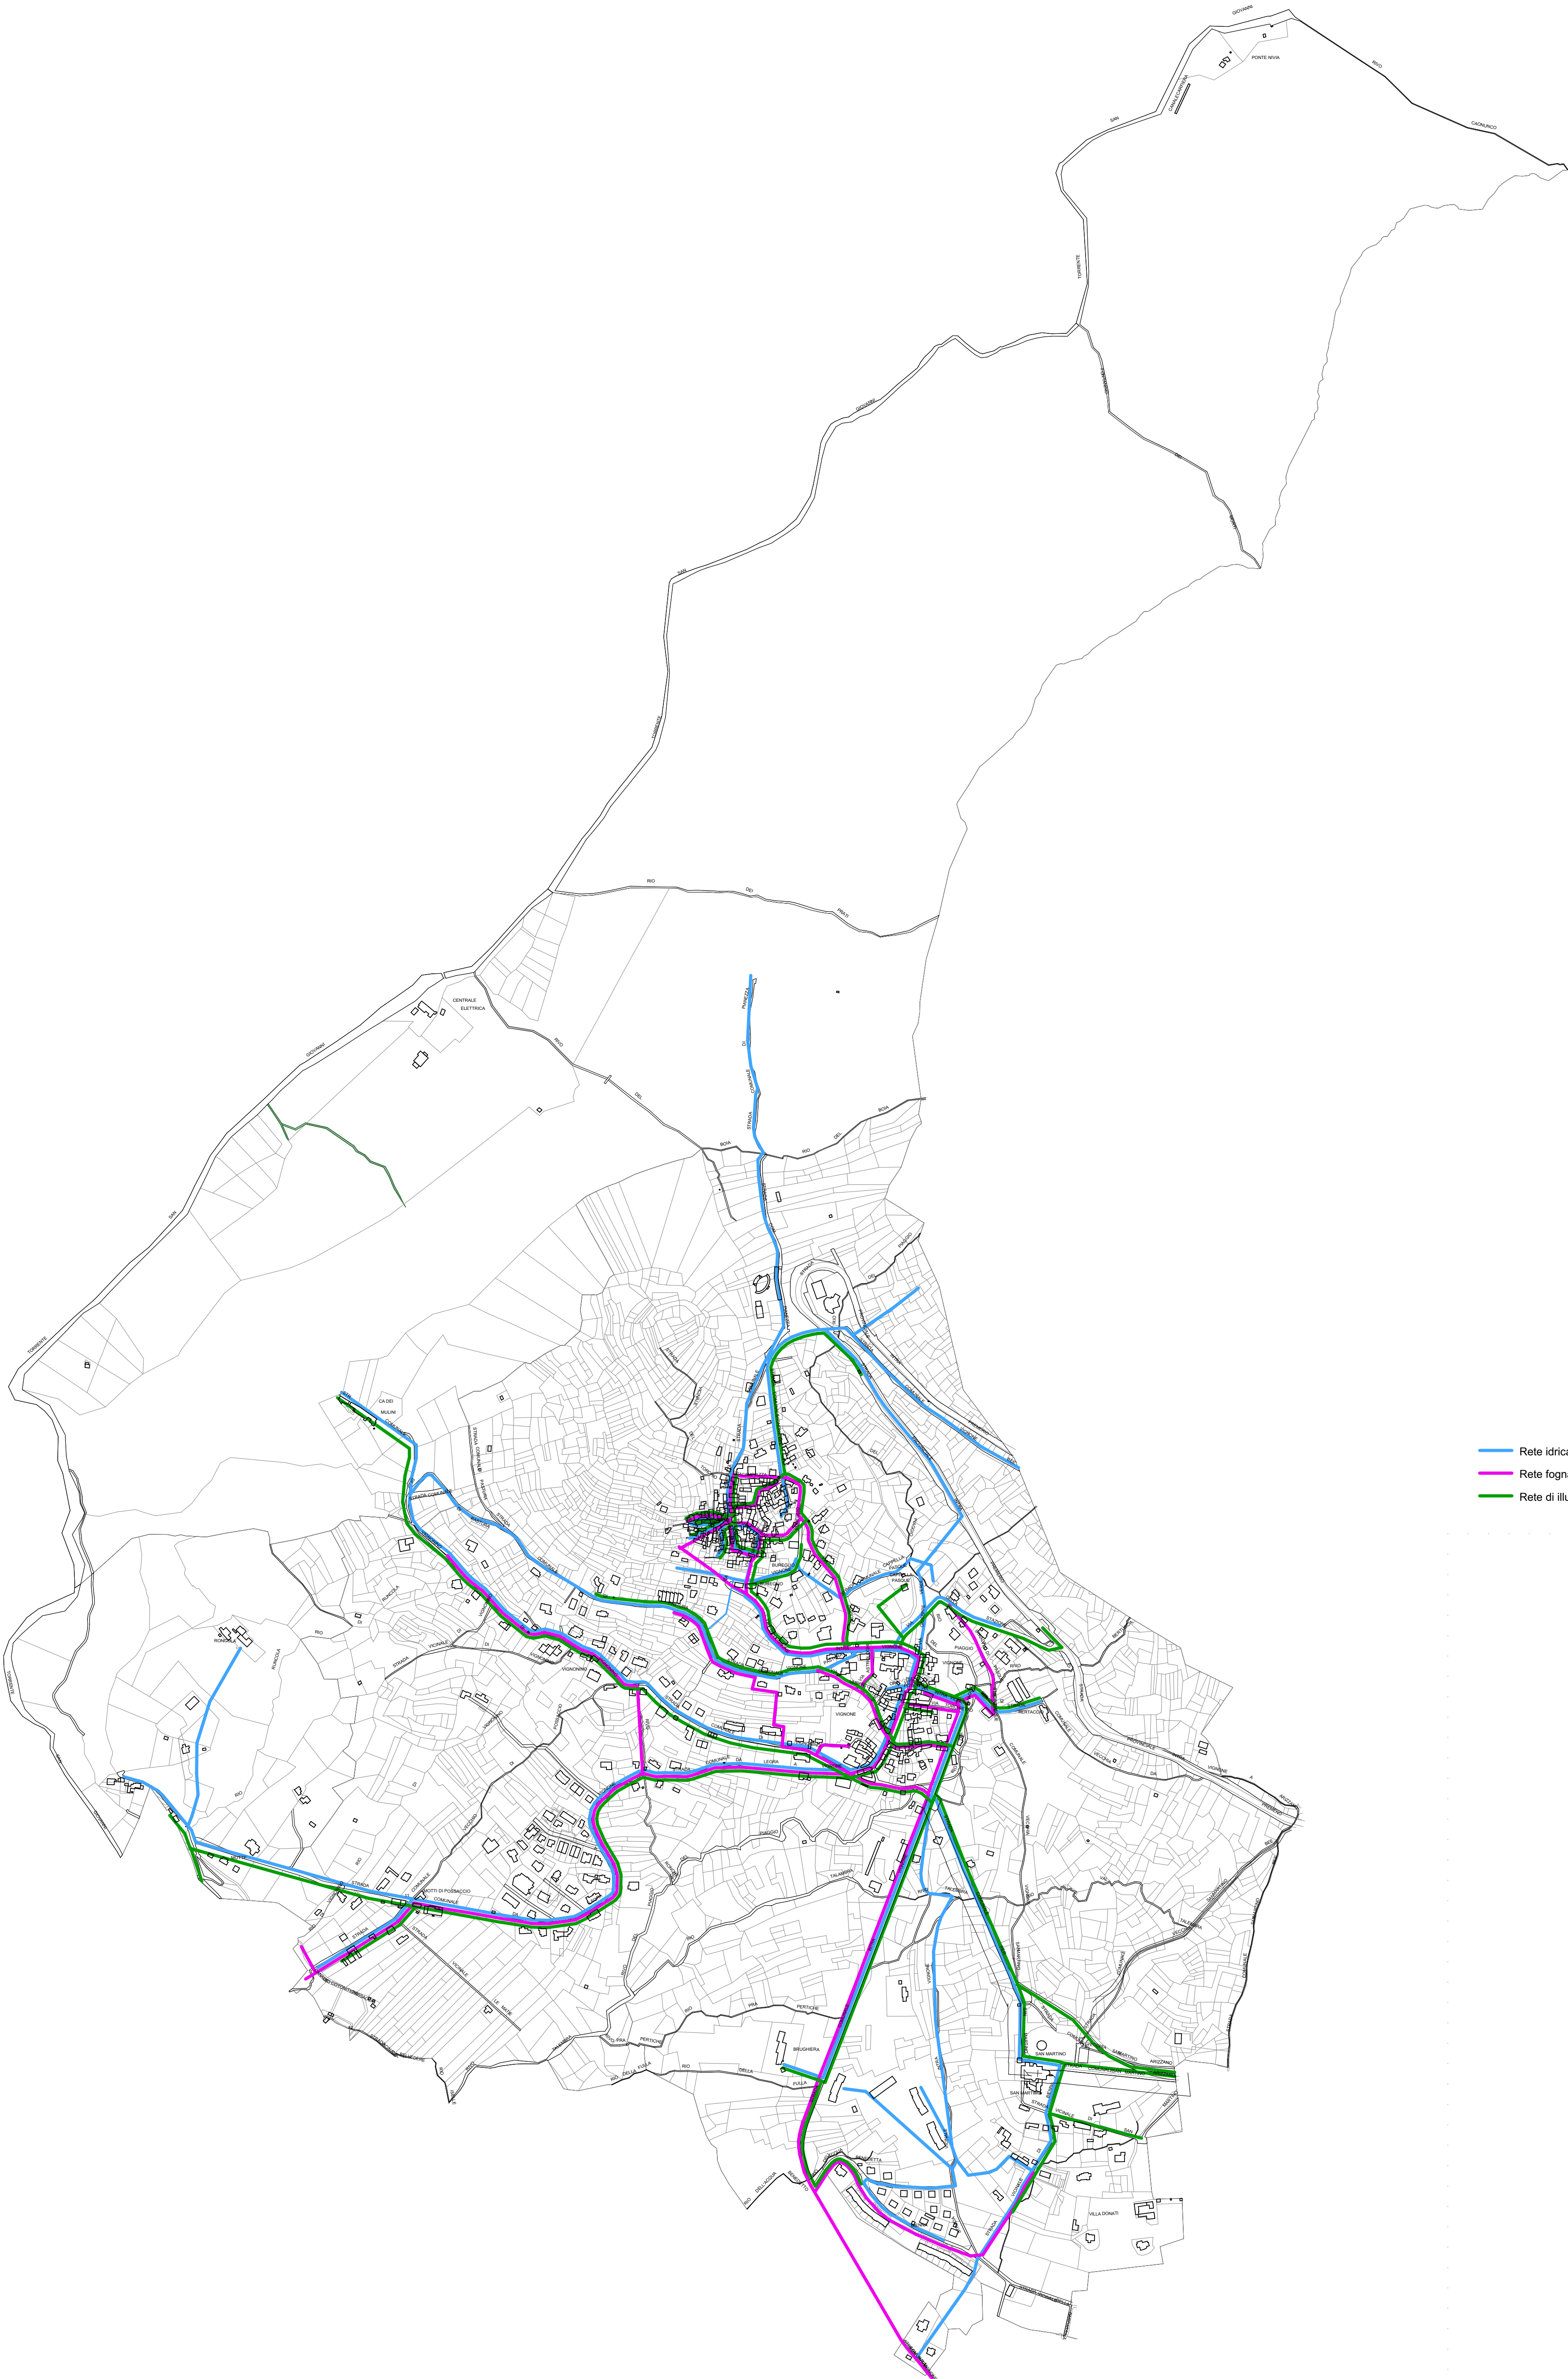

- Rete idrica
- Rete fognaria
- Rete di illuminazione

REGIONE PIEMONTE
PROVINCIA DI VERBANIA
COMUNE DI VIGNONE

PIANO REGOLATORE GENERALE
VARIANTE PARZIALE 1/2023

committente :
COMUNE DI VIGNONE
area di sviluppo e fase di progetto:
PROGETTO DEFINITIVO

tipologia elaborato
URBANIZZAZIONI (INFRASTRUTTURE A RETE)

codice elaborato
079_04_A_0123_01_VP

VP.06

SCALA 1:5000

01/02/2023	Prima versione		

data

MARZO 2023

progettazione:

STUDIO RIPAMONTI
viale Poerio, 8 - 28021 - CREMA (VI)
tel. +39 0323 63352 - fax +39 0323 63352
email: info@studioipamonti.it