


REGIONE PIEMONTE
PROVINCIA DEL VERBANO-CUSIO-OSSOLA
COMUNE DI VIGNONE

Piazzale Pertini n. 1 - 28819 Vignone (VB) - tel 0323 551070 - fax 0323 550428
email protocollo@comune.vignone.vb.it - pec vignone@cert.ruparpiemonte.it

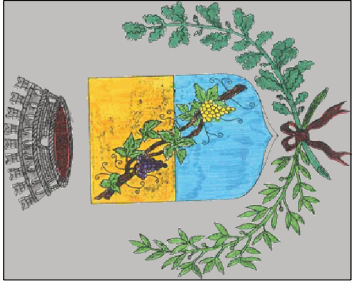

LAVORI DI SISTEMAZIONE E
MANUTENZIONE IDROGEOLOGICA DEI
RII RONCHE', DEL PIAGGIO E
TALEMBRA
- PROGETTO ESECUTIVO -


Tav.
4
INTERVENTO RIO RONCHE' A VALLE
DI VIA MOTTE (VG_01B)
PLANIMETRIA E SEZIONI

Data: settembre 2018

dott. geol. Francesco D'Elia
via Roma n. 3/a - Mergozzo (VB)
tel. 032380206 - email geodellia@gmail.com



dott. ing. Francesca D'Elia
vicolo Quarto n. 1 - Mergozzo (VB)
tel. 3481320768 - email francesca.delia@libero.it

Sezione A
scala 1:100

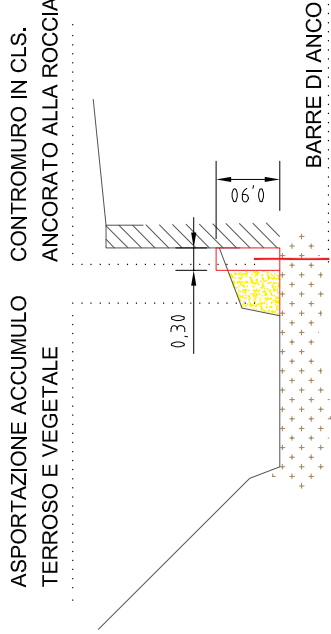

Sezione B
scala 1:100

STRUTTURA DI CONTENIMENTO/PROTEZIONE
IN BARRE DI ACCIAIO Ø28 E CLS E PIETREME.

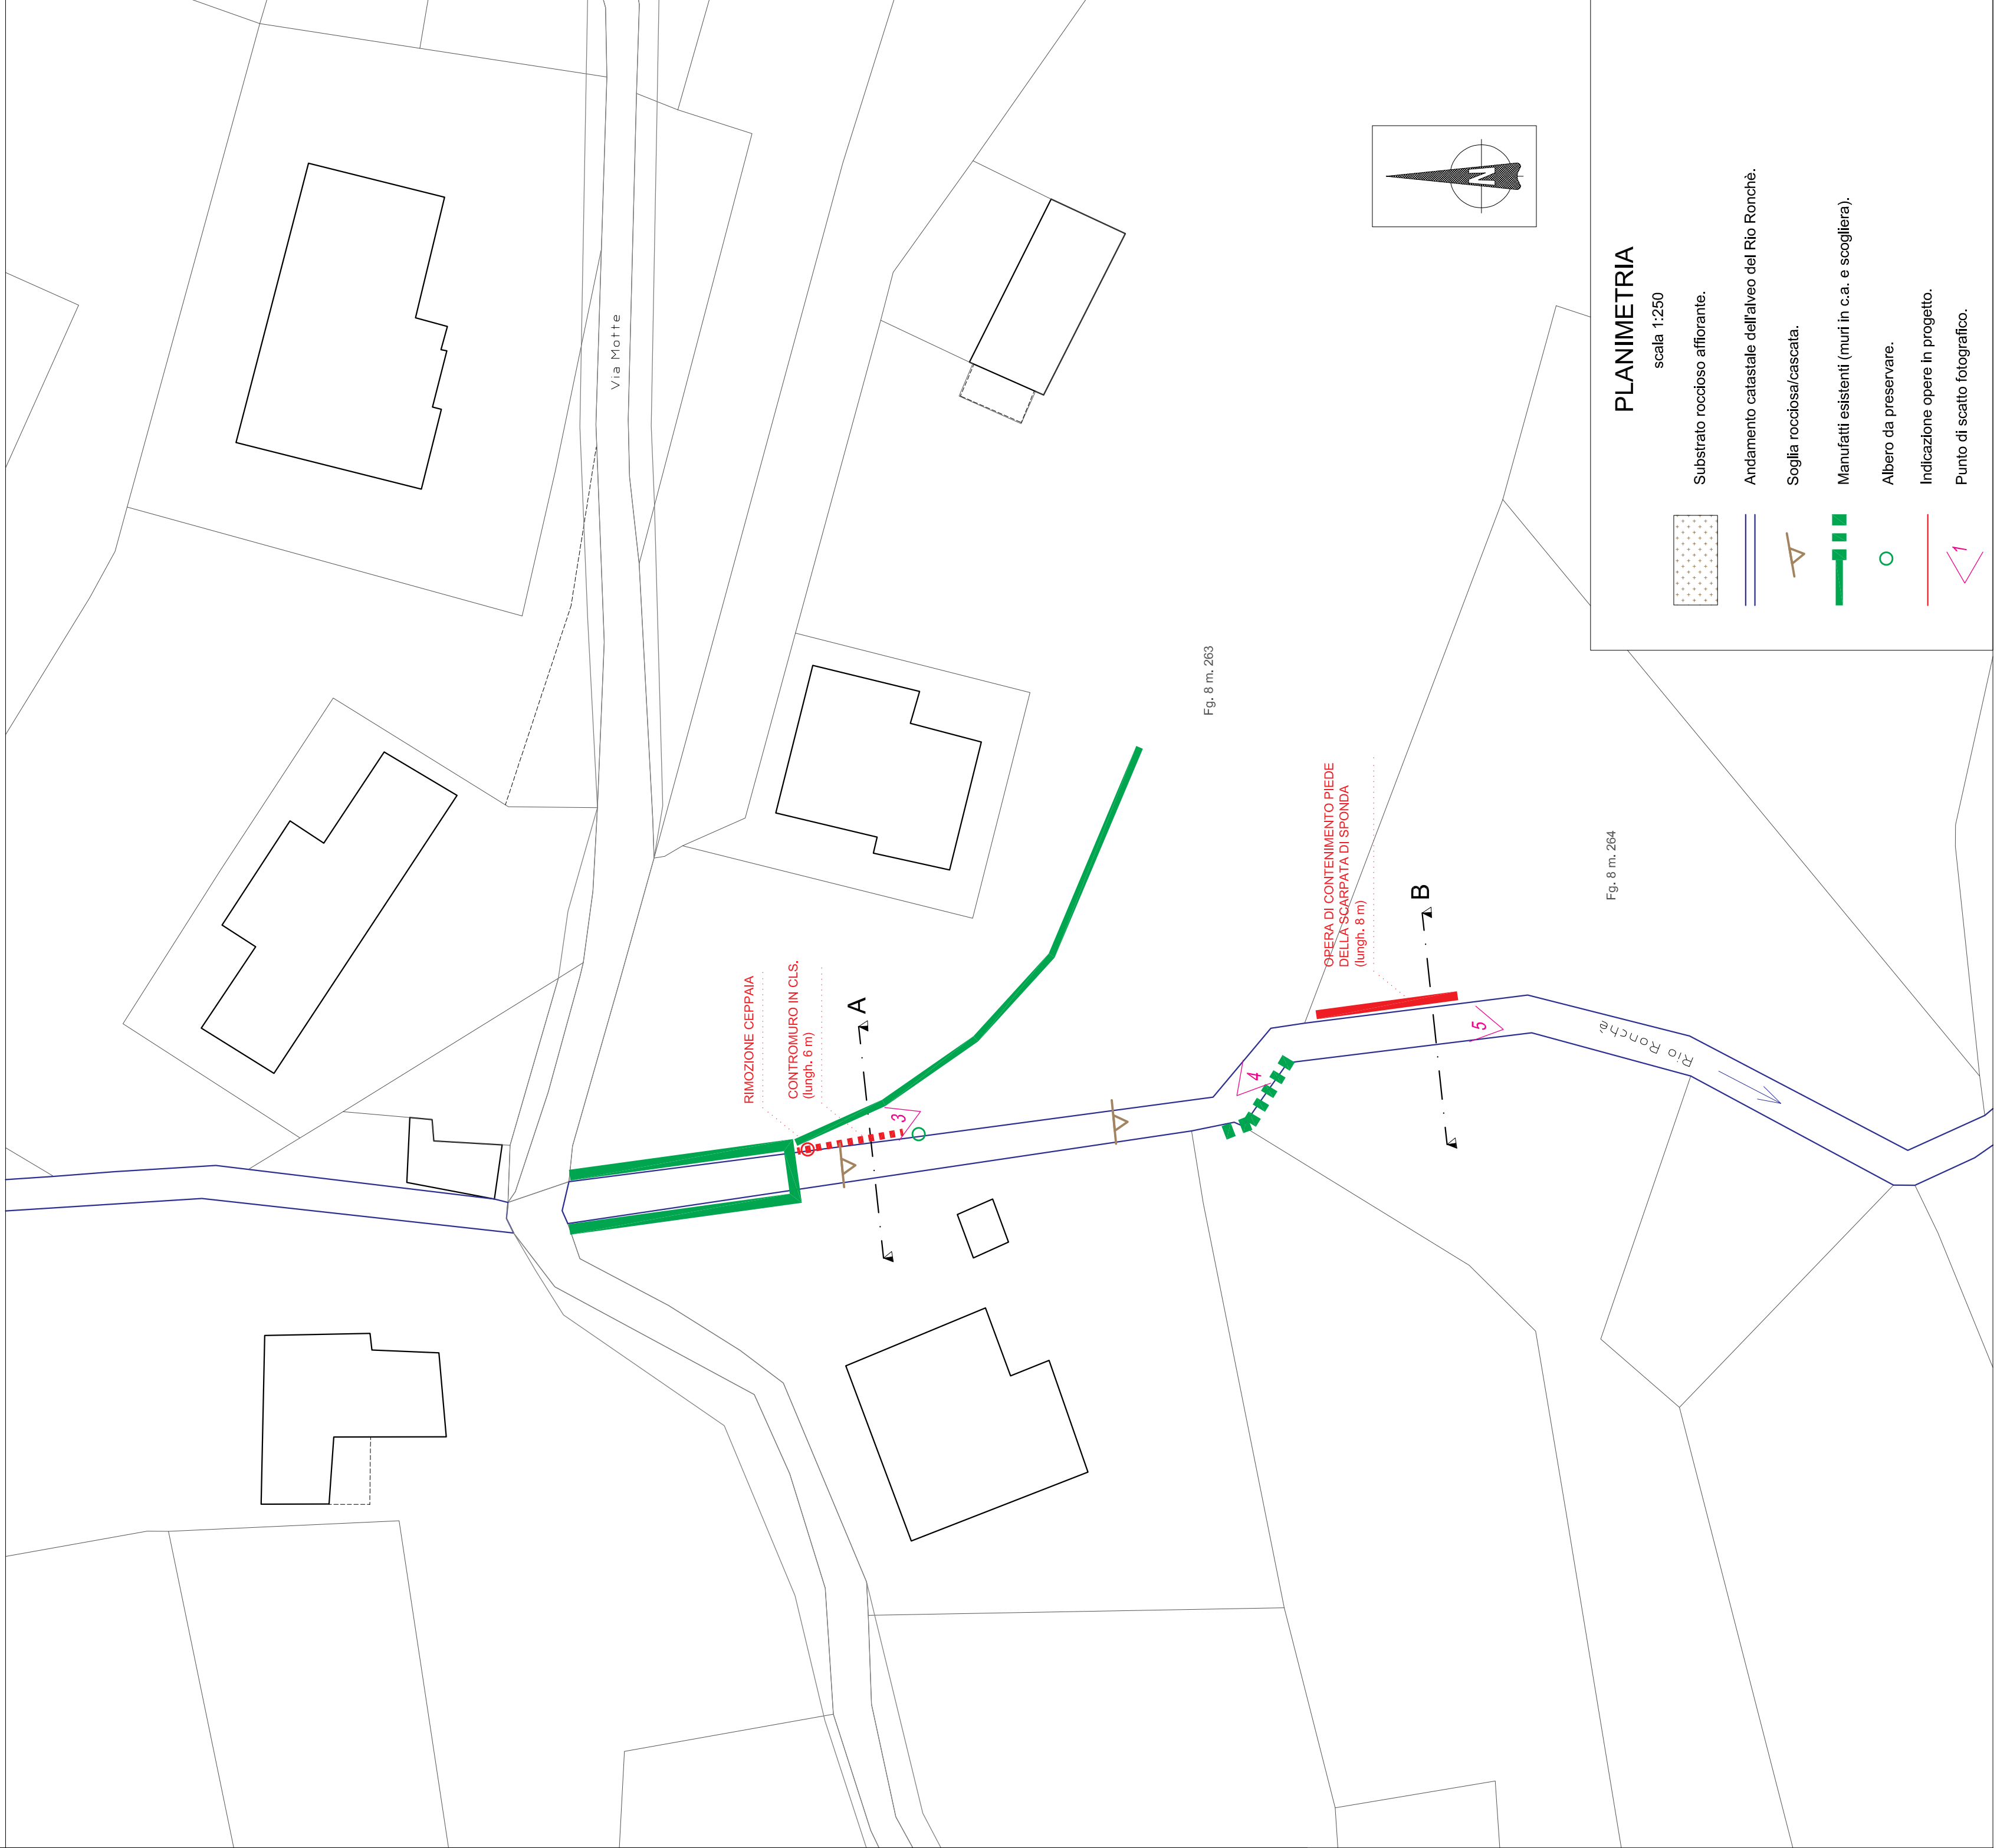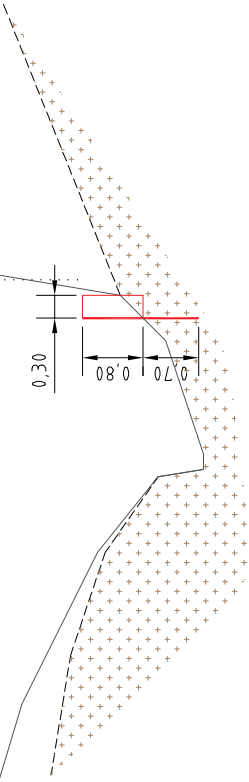

PLANIMETRIA

scala 1:250

Substrato roccioso affiorante.

Andamento catastale dell'alveo del Rio Ronch .

Soglia rocciosa/cascata.

Manufatti esistenti (muri in c.a. e scogliera).

Albero da preservare.

Indicazione opere in progetto.

Punto di scatto fotografico.