



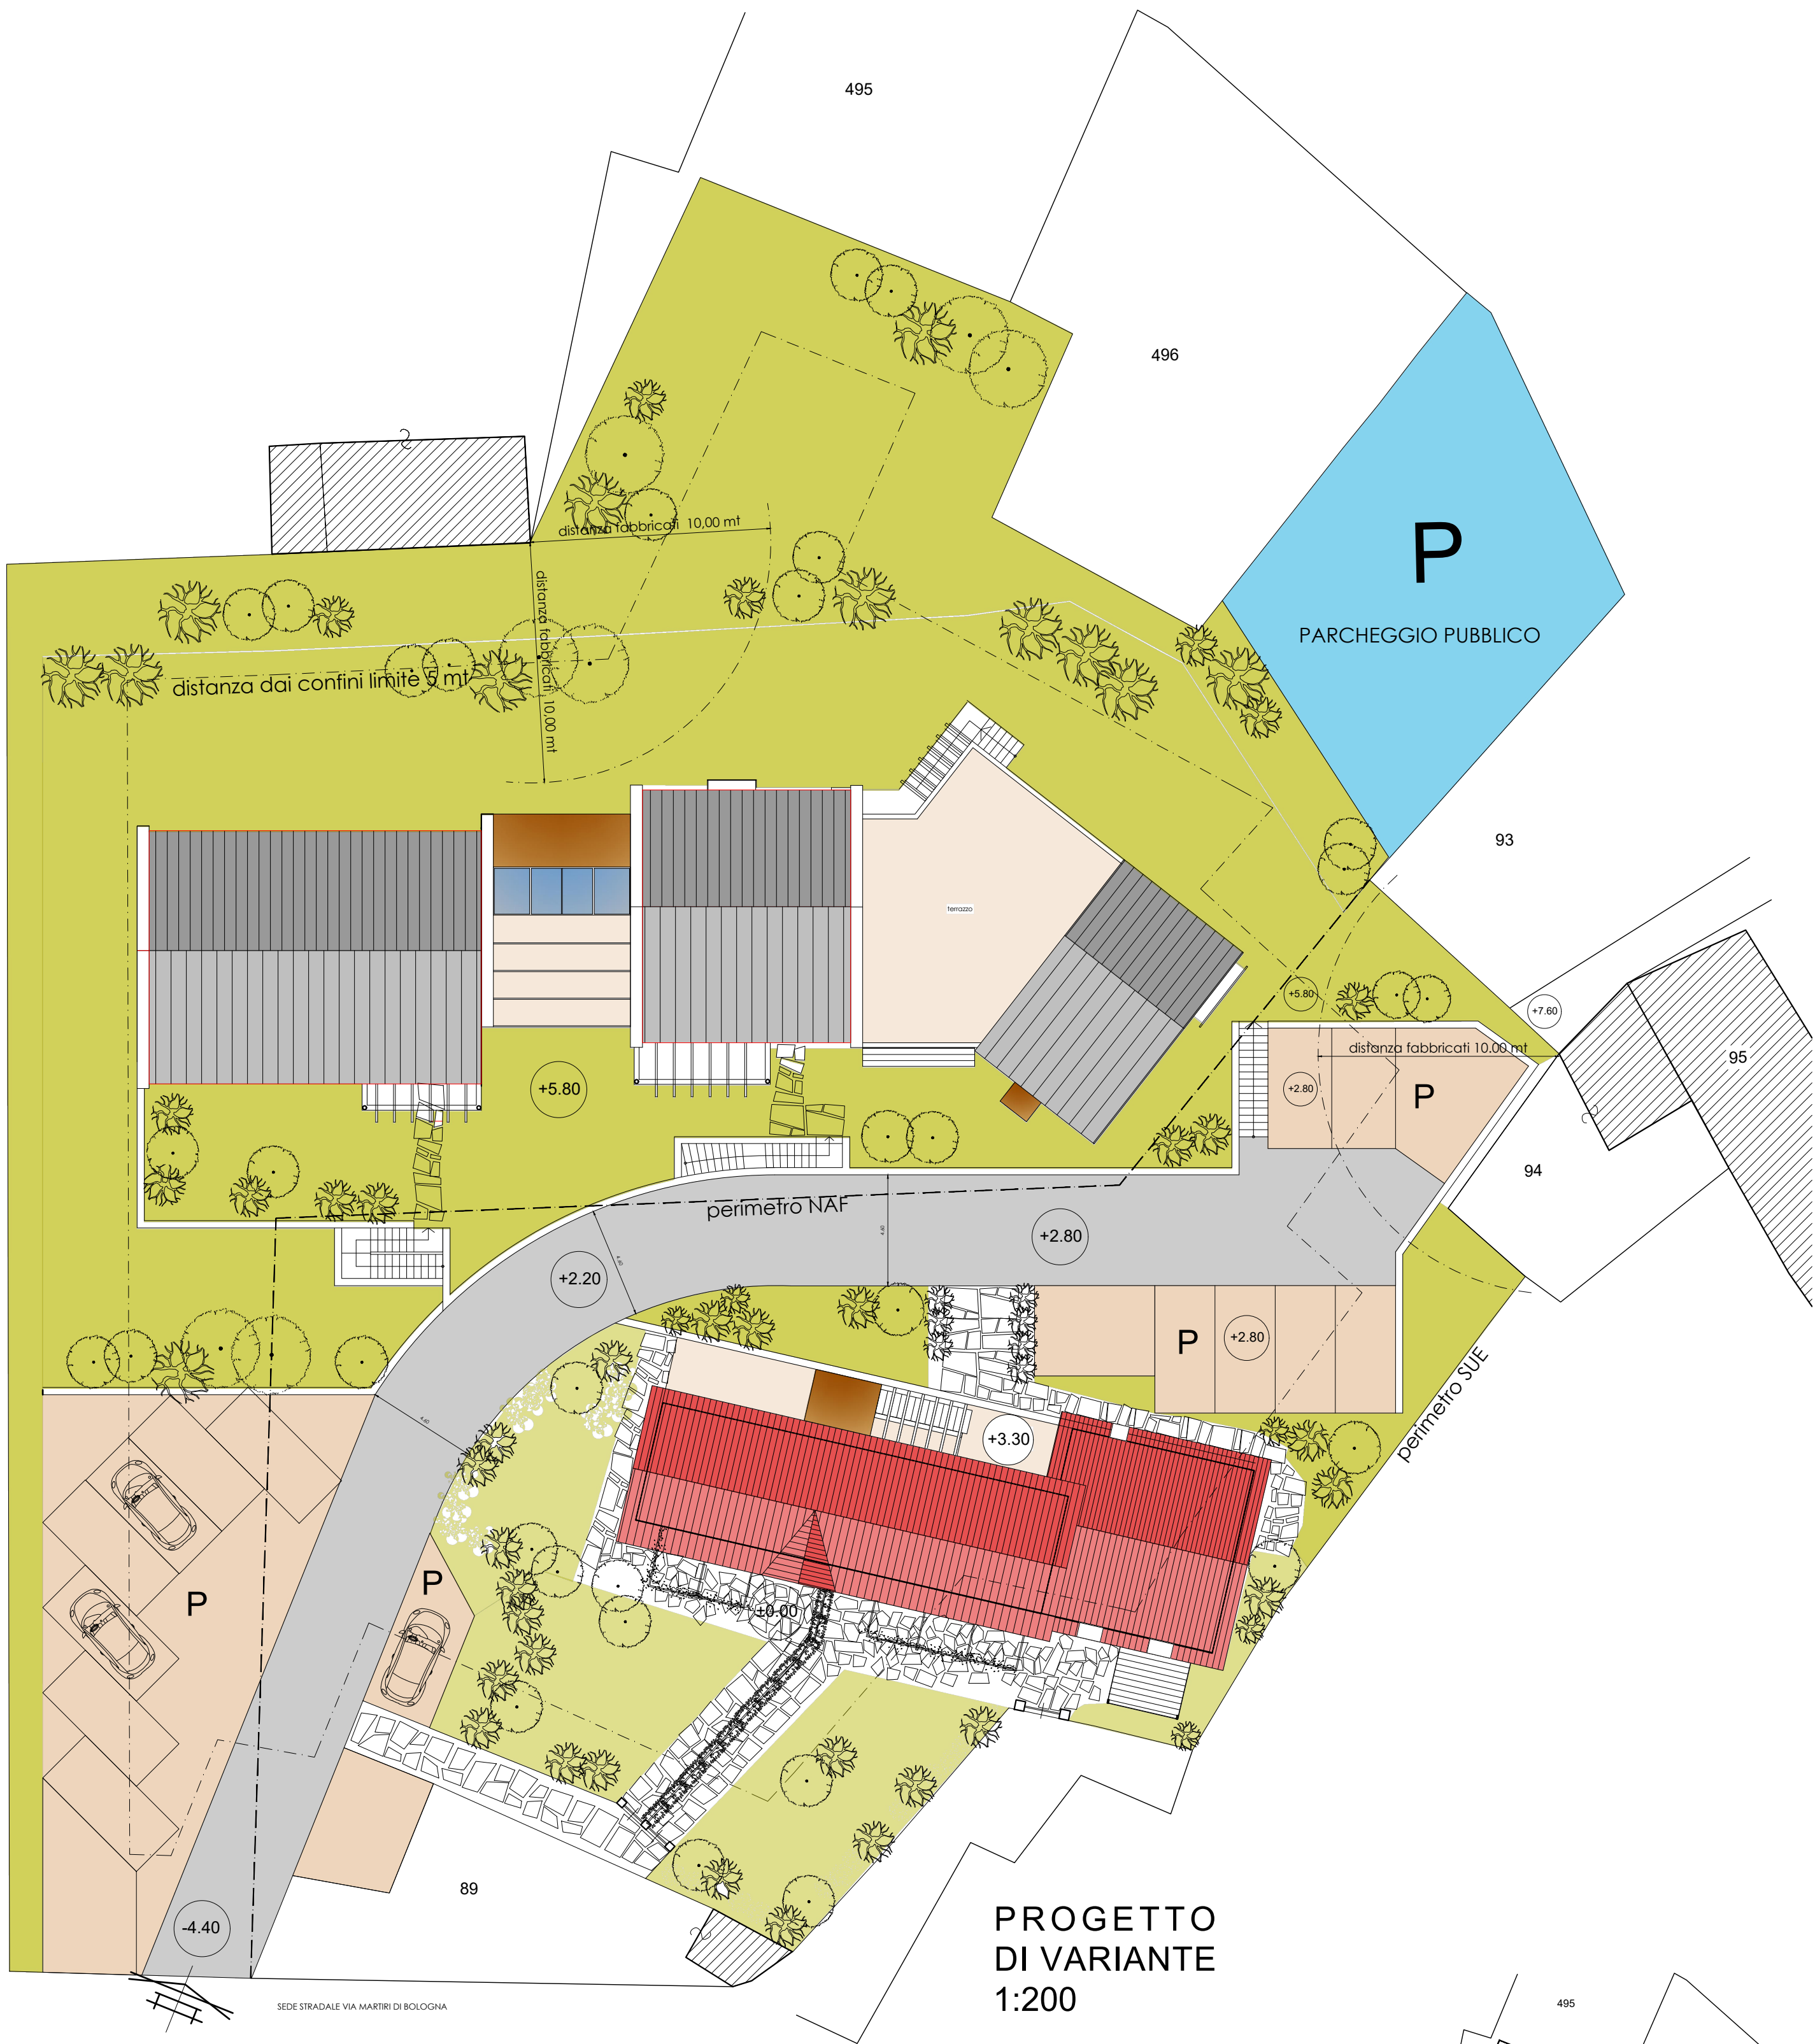


PROGETTO
DI VARIANTE
1:200

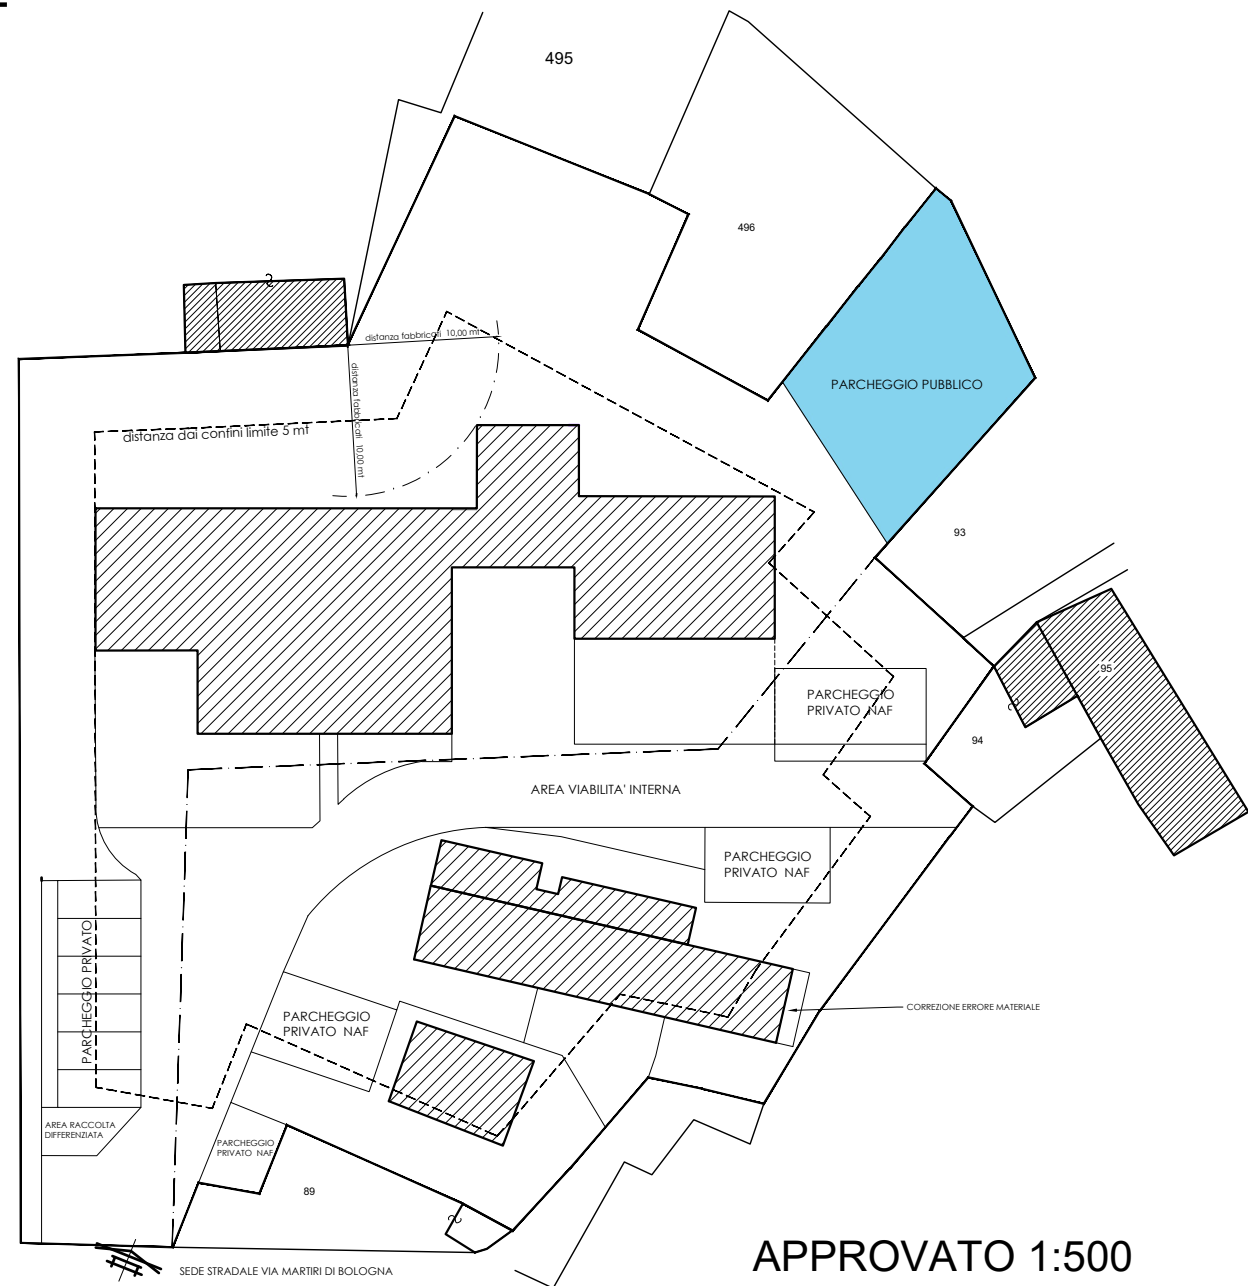

APPROVATO 1:500

CONFRONTO 1:200

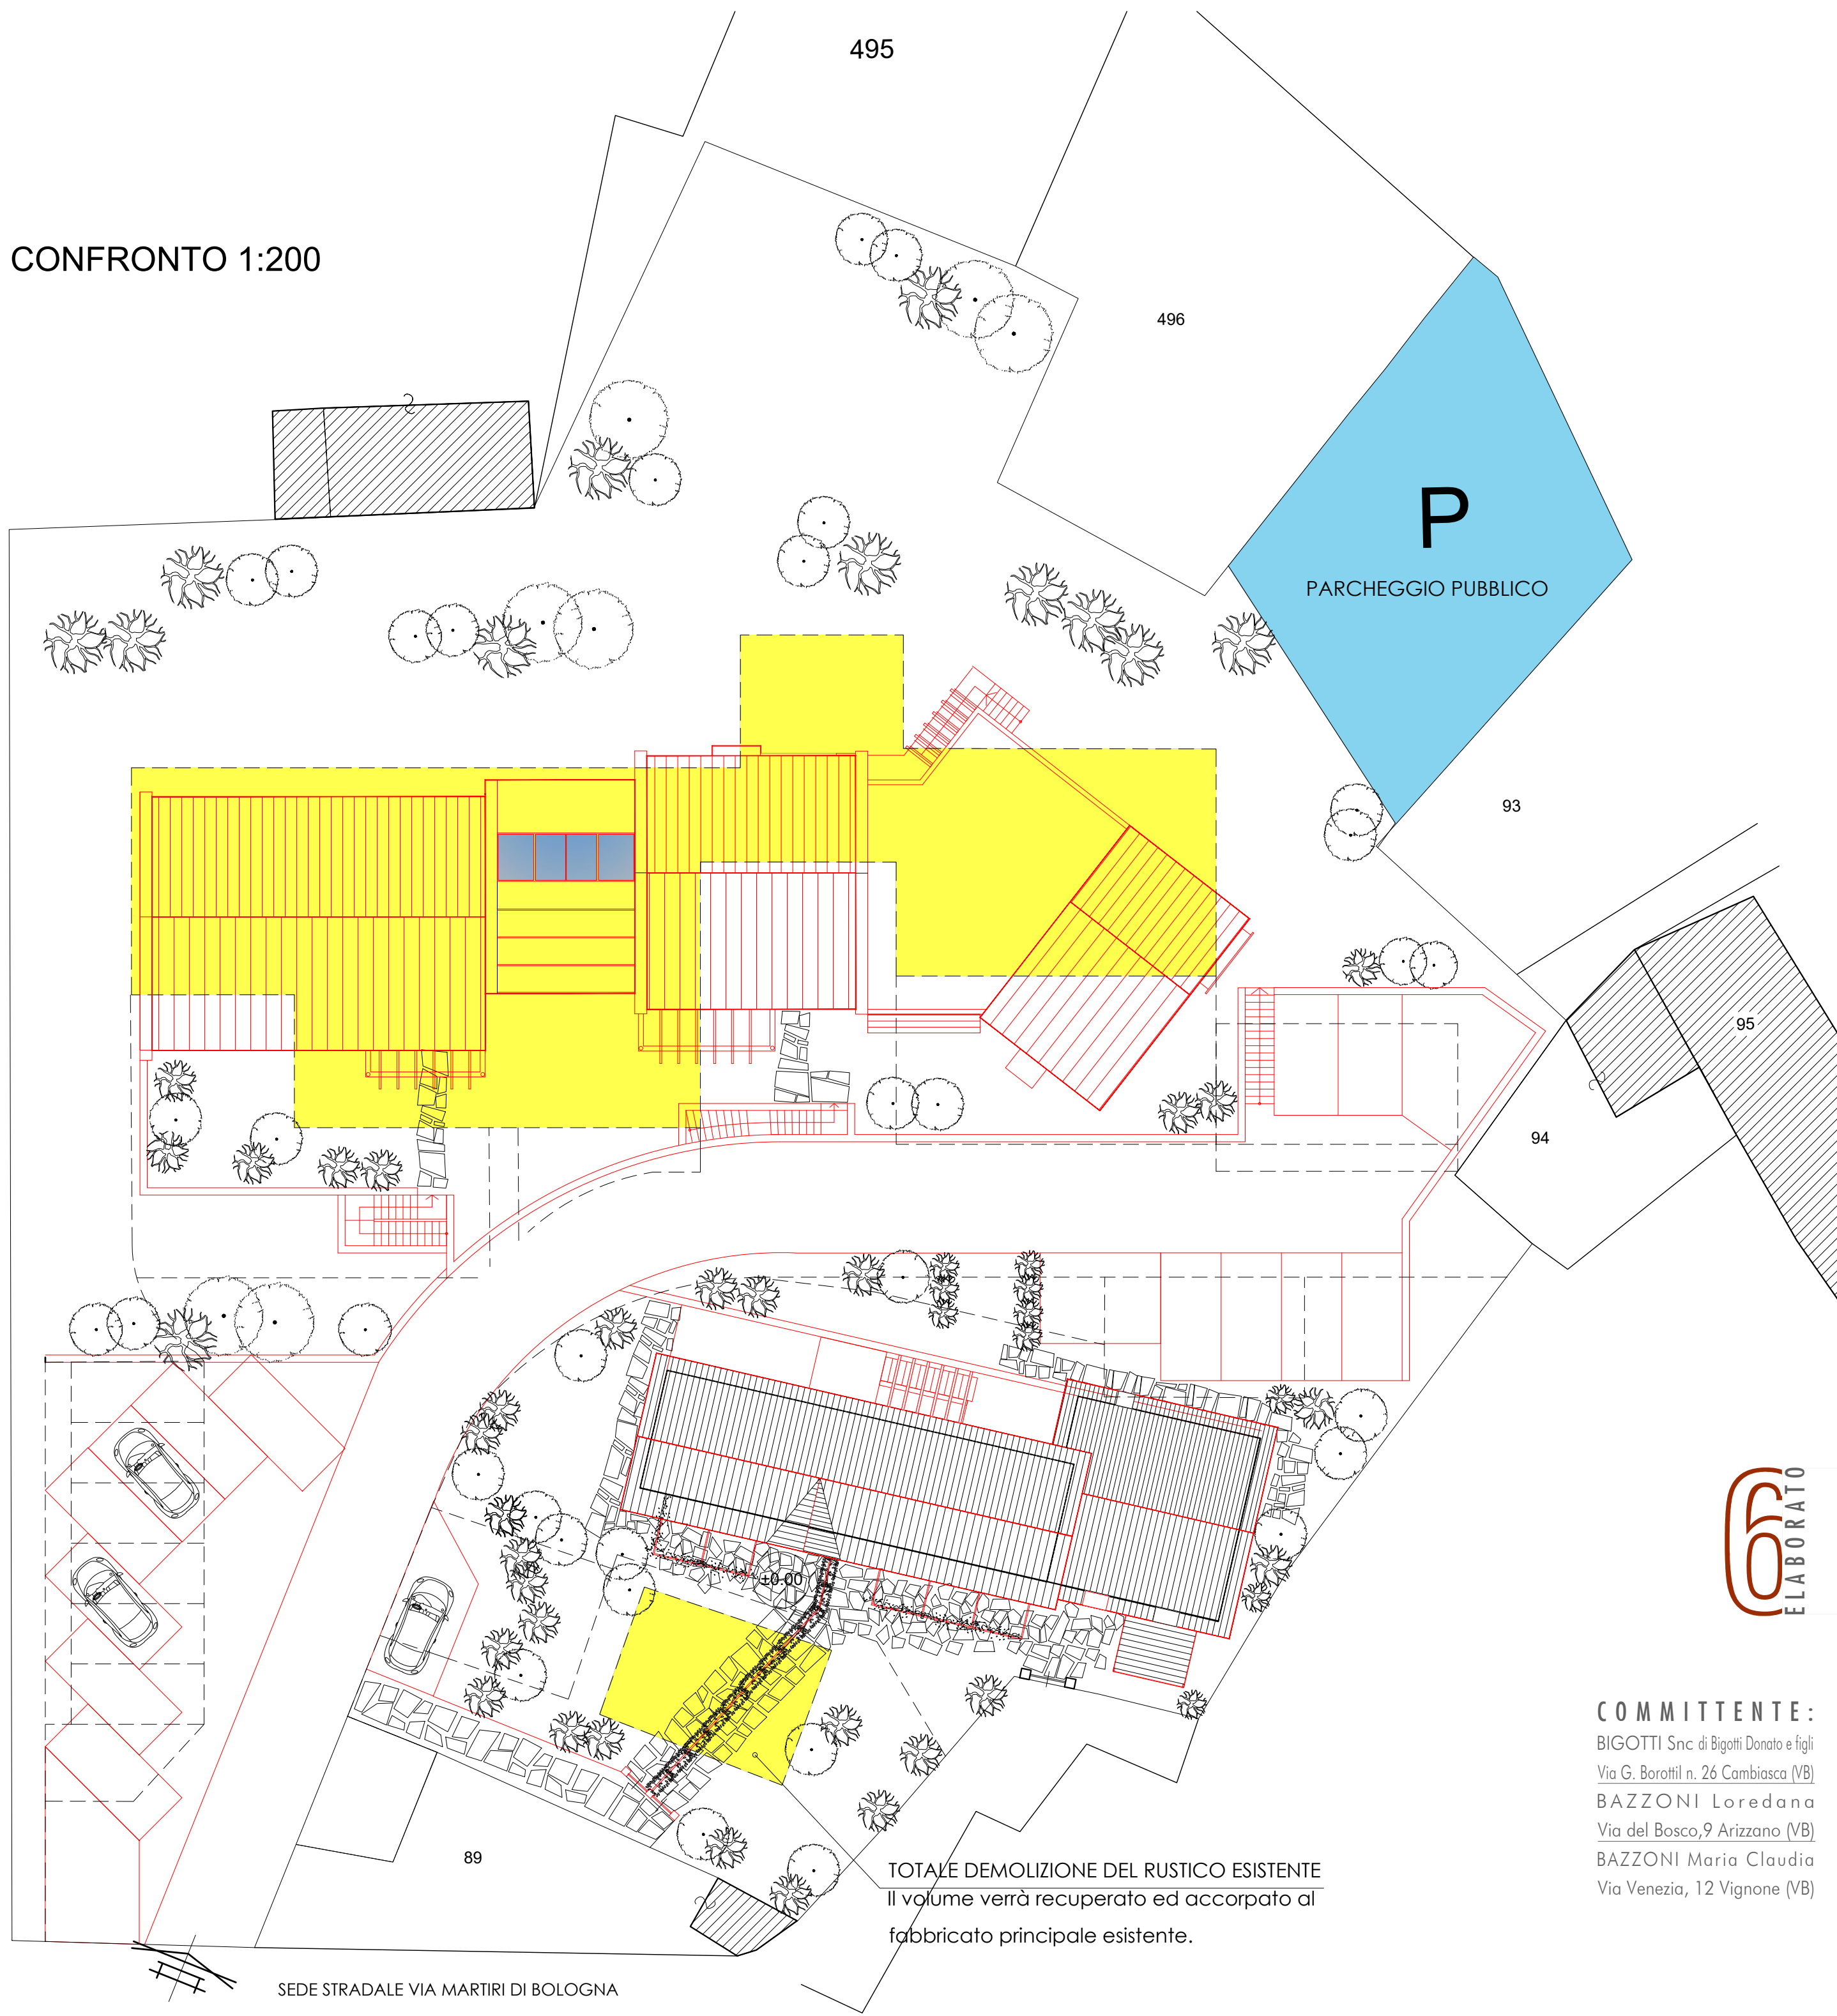

TOTALE DEMOLIZIONE DEL RUSTICO ESISTENTE
Il volume verrà recuperato ed accorpato al
fabbricato principale esistente.

LEGENDA:

- APPROVATO
CON PDC N.5/2016
- DEMOLIZIONE
- NUOVA COSTRUZIONE



COMMITTENTE:
BIGOTTI Snc di Bigotti Donato e figli
Via G. Borattini n. 26 Cambiasca (VB)
BAZZONI Loredana
Via del Bosco, 9 Arizzano (VB)
BAZZONI Maria Claudia
Via Venezia, 12 Vignone (VB)

PROGETTISTA:
arch. Manuela Andreotti
p.zza Ranzoni, 45
28921 Verbania Intra

LOCALITA':
Via Martiri di Bologna, snc
28819 Vignone (VB)
N.C.E.U. fg. 8 mapp. 614
scala 1:200-1:500

APPROVATO-CONFRONTO-VARIANTE
planimetria generale