


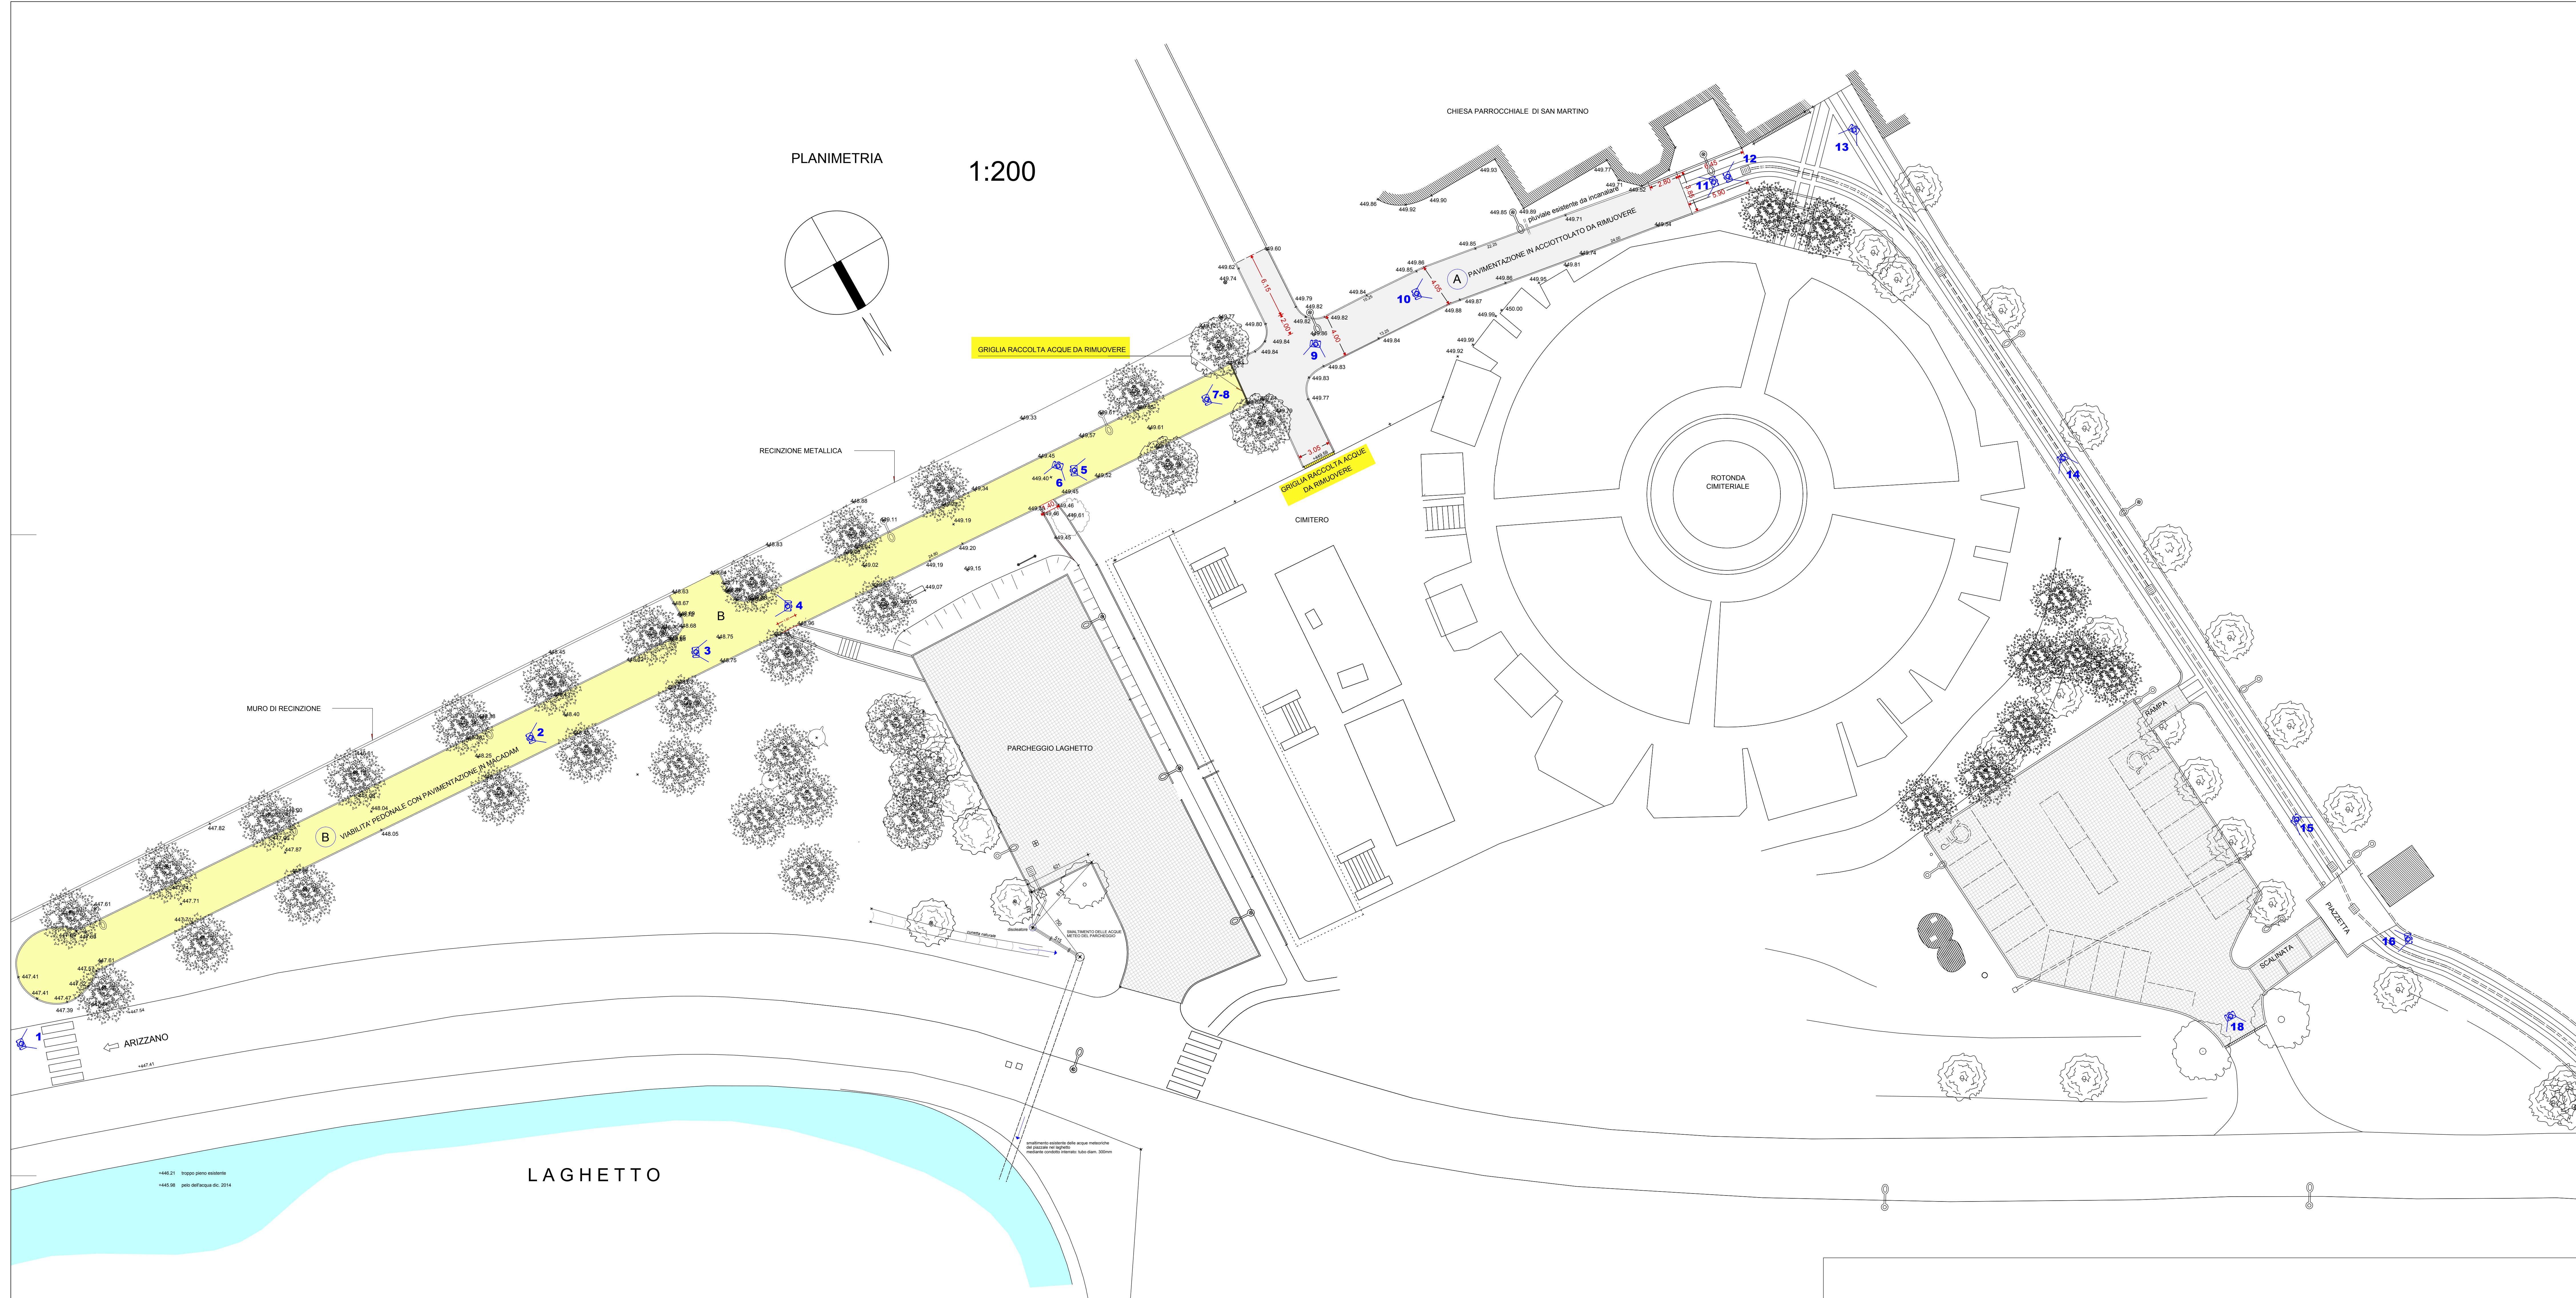


TRATTO B 540.00mq

TRATTO A 235.00mq



SEZIONE TIPO TRATTO B

SCALA 1:100

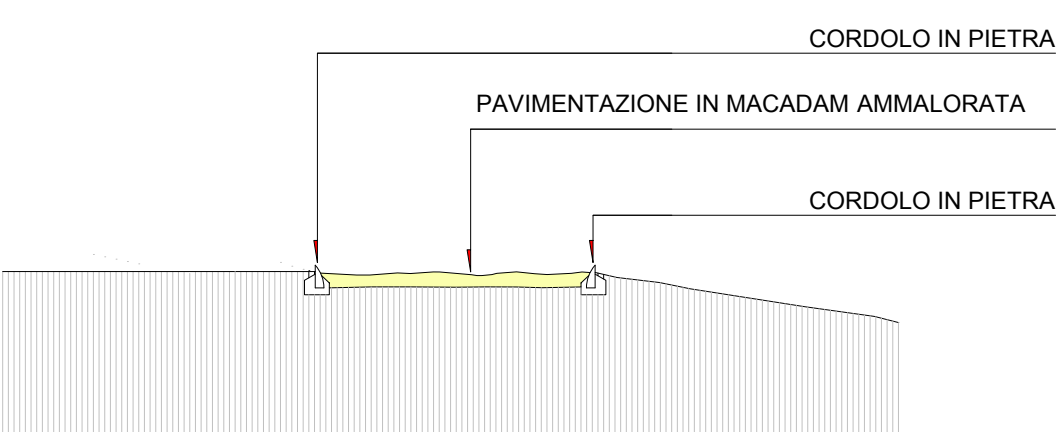

SEZIONE TIPO TRATTO A

SCALA 1:100

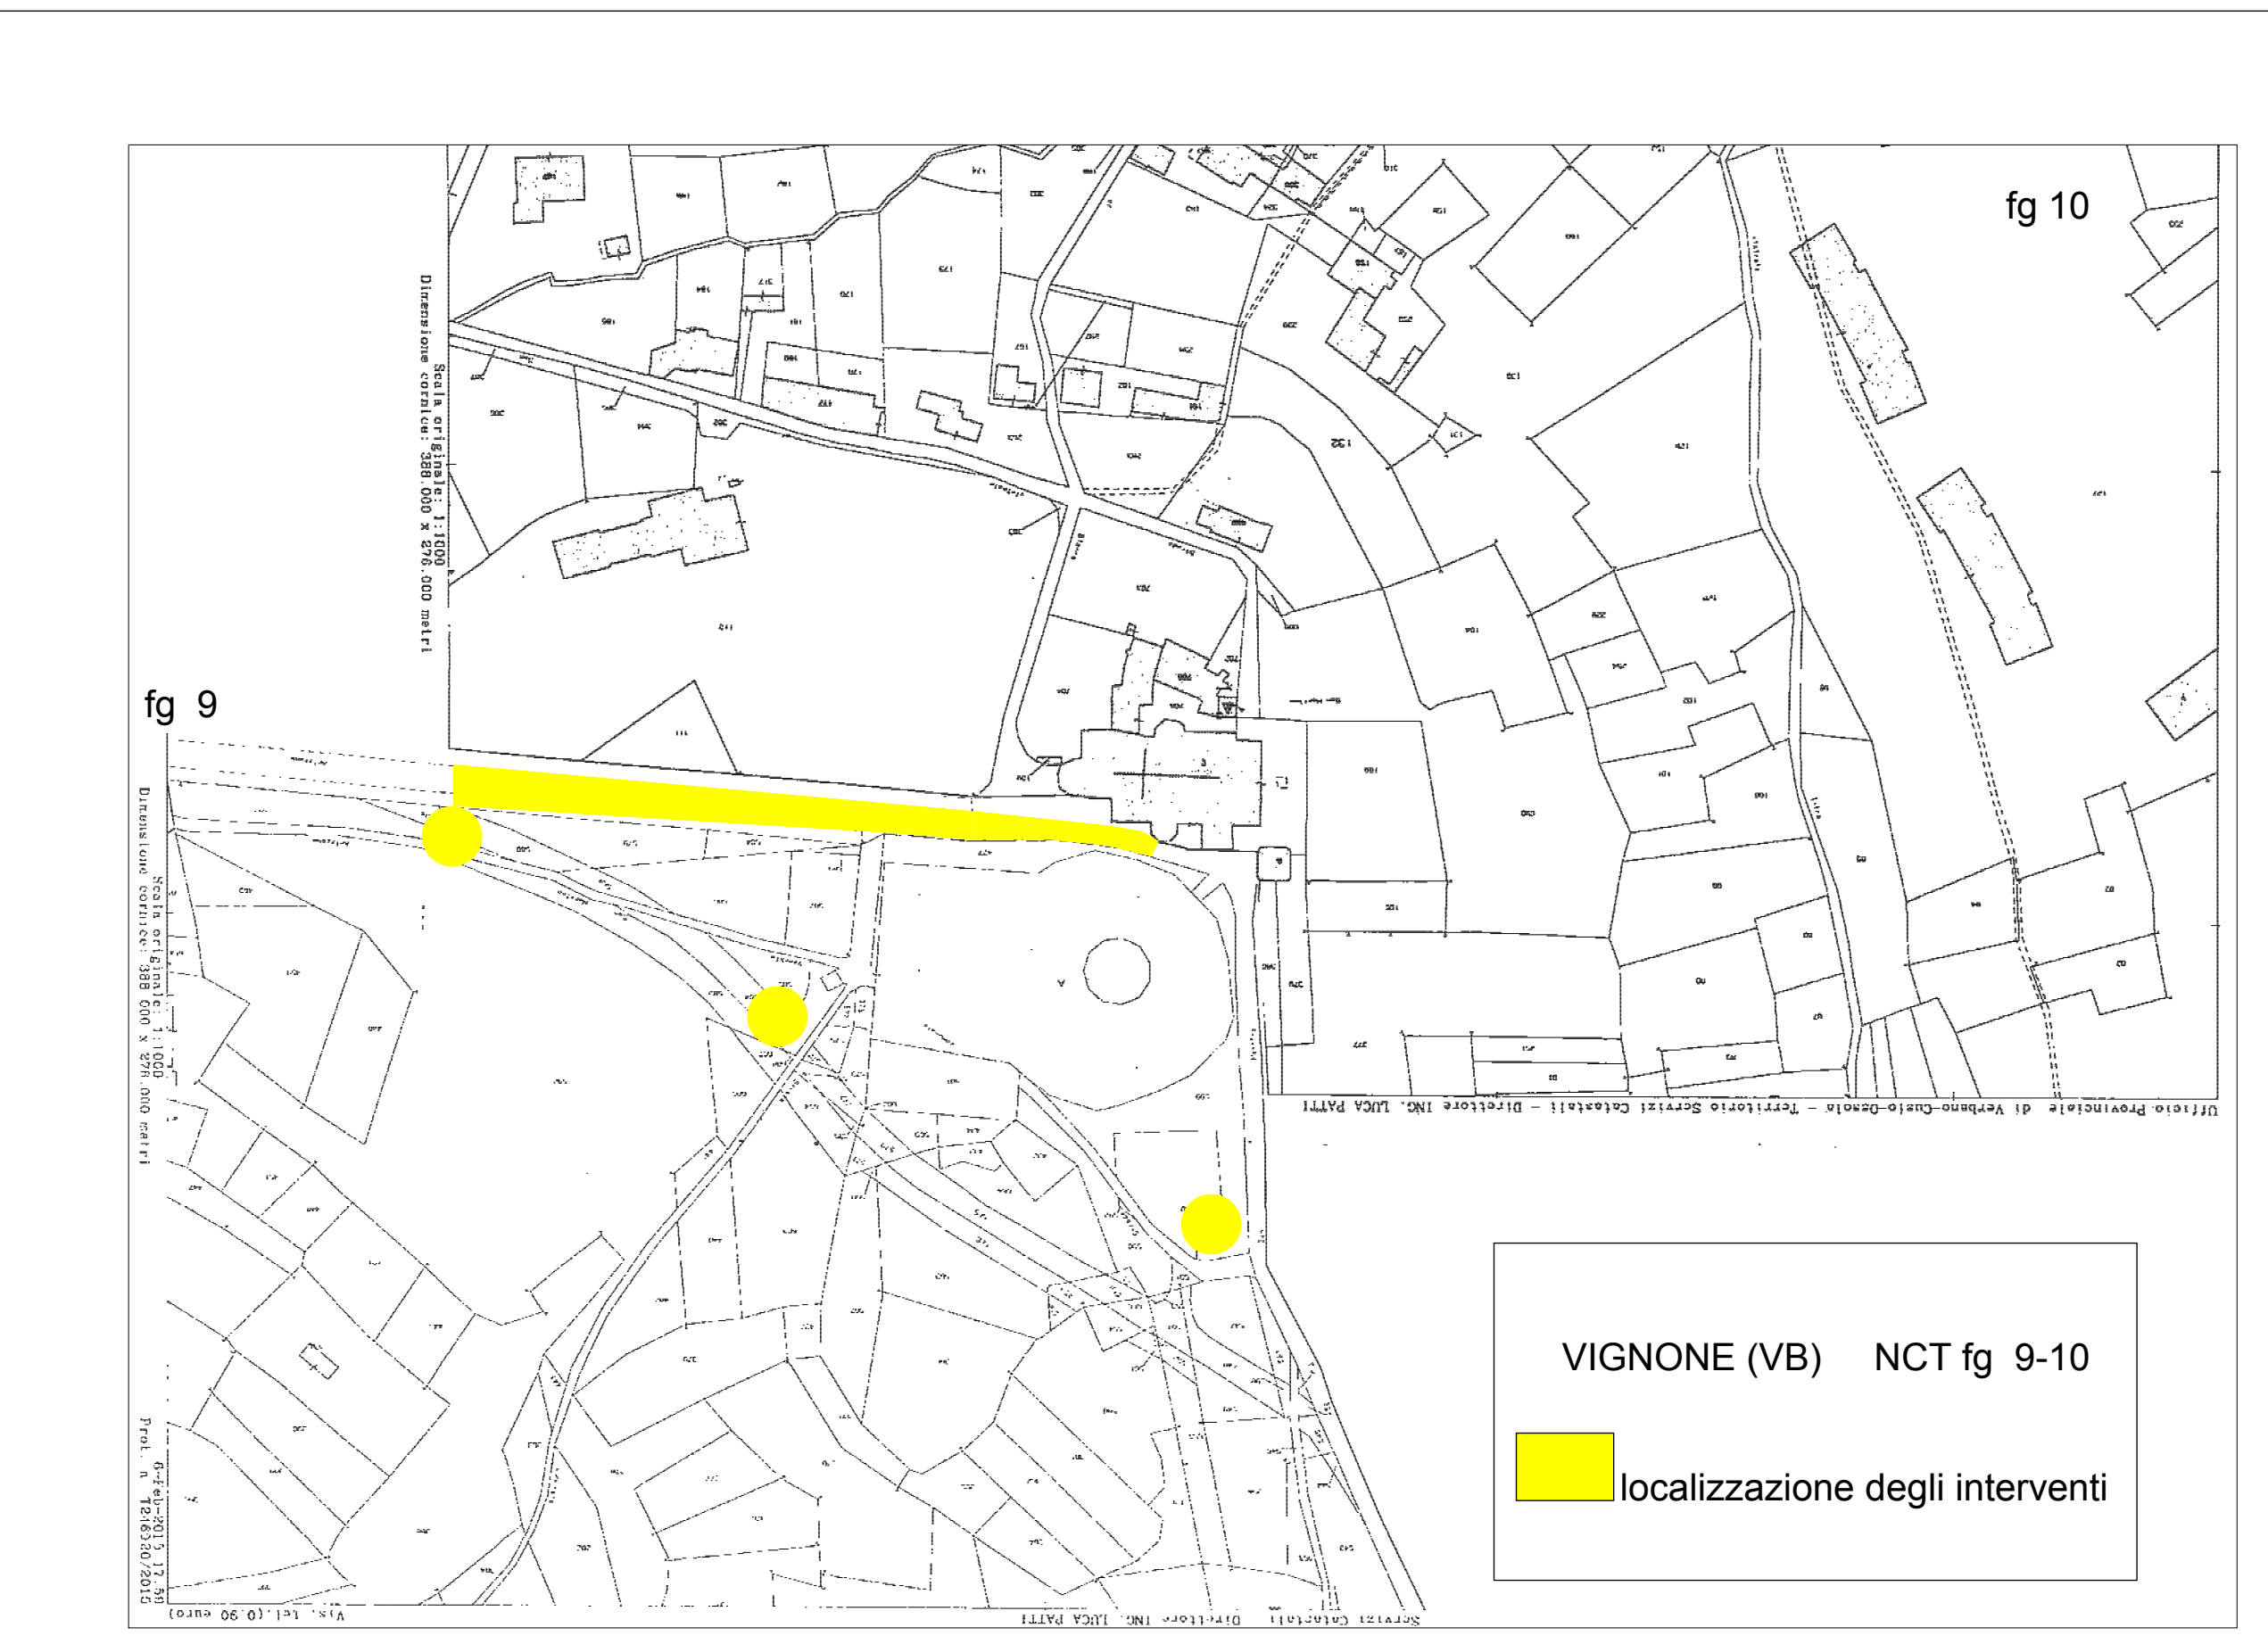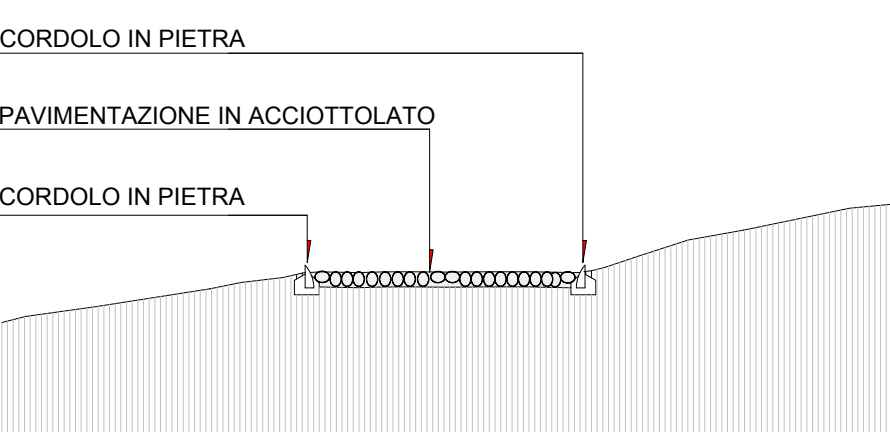

AGGIORNAMENTO DEL PROGETTO ESECUTIVO DEI LAVORI DI
ADEGUAMENTO PAVIMENTAZIONE PARCHEGGIO E VIABILITA' PEDONALE
DEL POLO MONUMENTALE DI SAN MARTINO - II LOTTO.
VIGNONE (VB)

TAV.	ARCH. BARBINI ALBERTO
1	VERBANIA INTRA VIA T. PERASSI 14 TELEFAX 0323-918354 aabm@bero.it
STATO DI FATTO	planimetrie e sezioni
1:1000/100/200	
IL RICHIEDENTE	COMUNE DI VIGNONE (VB)

VIETATA LA RIPRODUZIONE DEGLI ELABORATI ANCHE PARZIALE. SI RISERVA TUTTI I DIRITTI D'AUTORE