


N.B.: Nella presente variante è prevista la totale demolizione del rustico. Il volume verrà recuperato ed accorpato al fabbricato principale esistente.



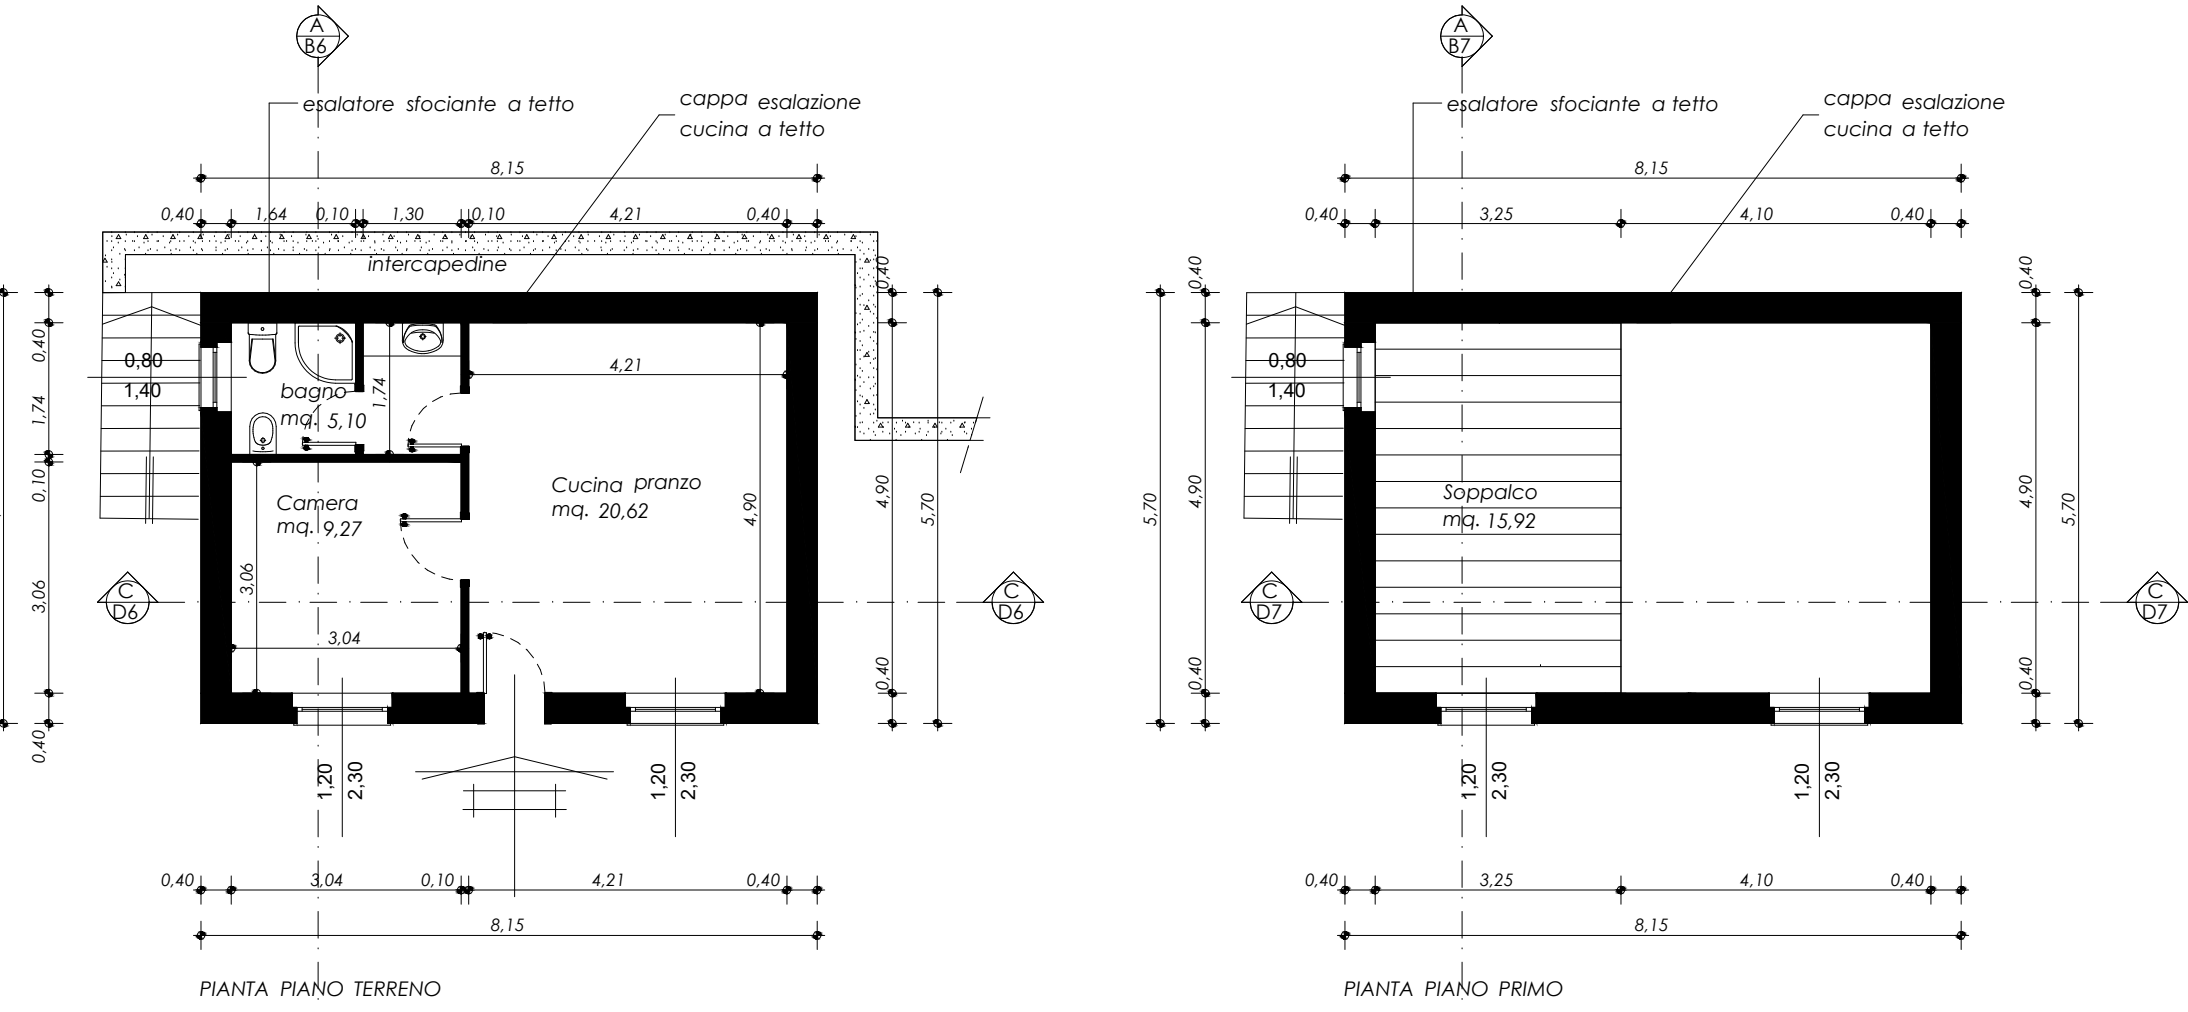


DETERMINAZIONE Rapporti Aero Illuminanti
PIANO TERRENO rustico


LOCALE	Sup. mq.	Sup.finest. mq.	1/8 sup. mq.
sogg. pranzo	20,62	4,65	2,57
Camera	9,27	2,76	1,16
bagno	5,10	1,40	0,64





PROSPETTO SEZIONE OVEST SOLUZIONE DI PROGETTO

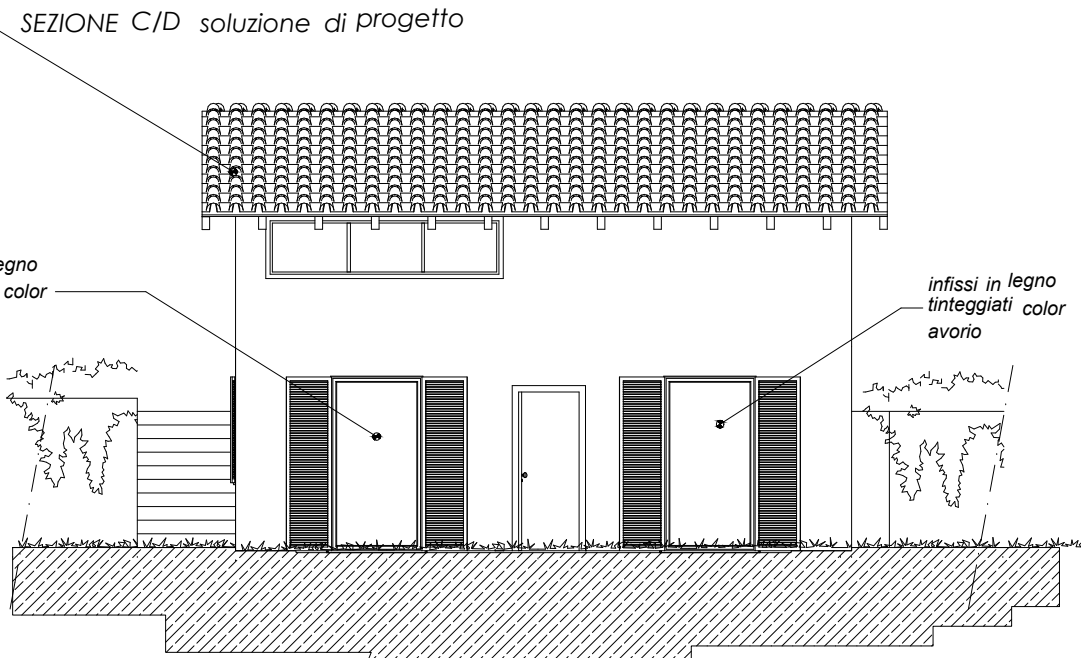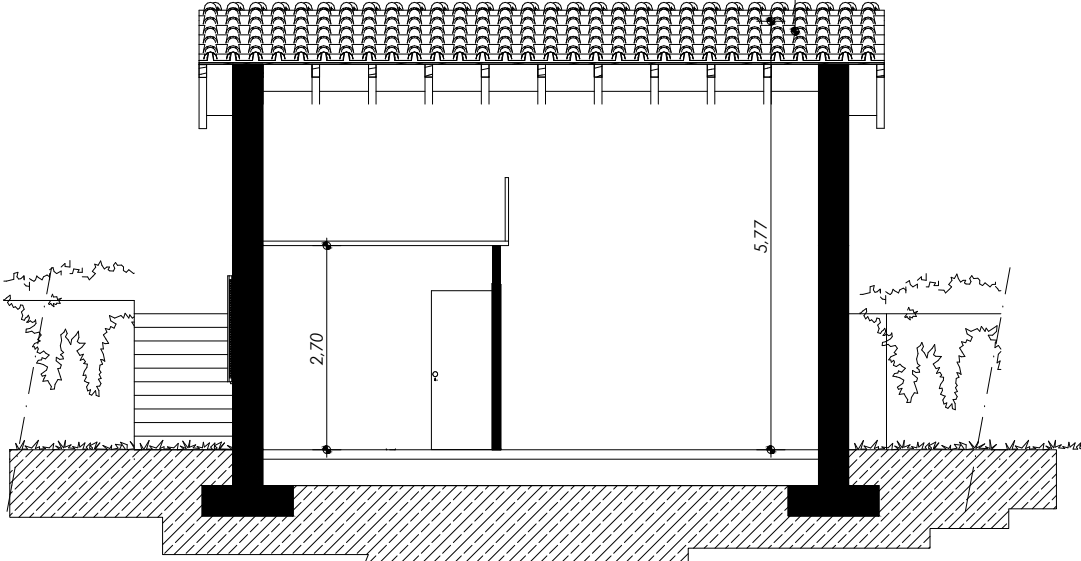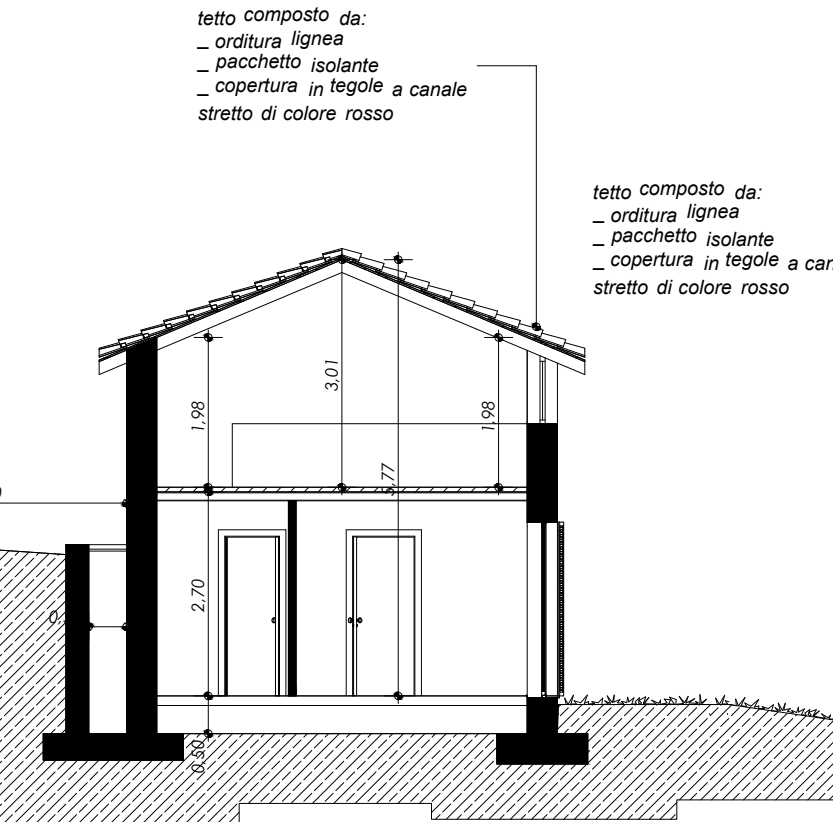


PROSPETTO SUD soluzione di progetto

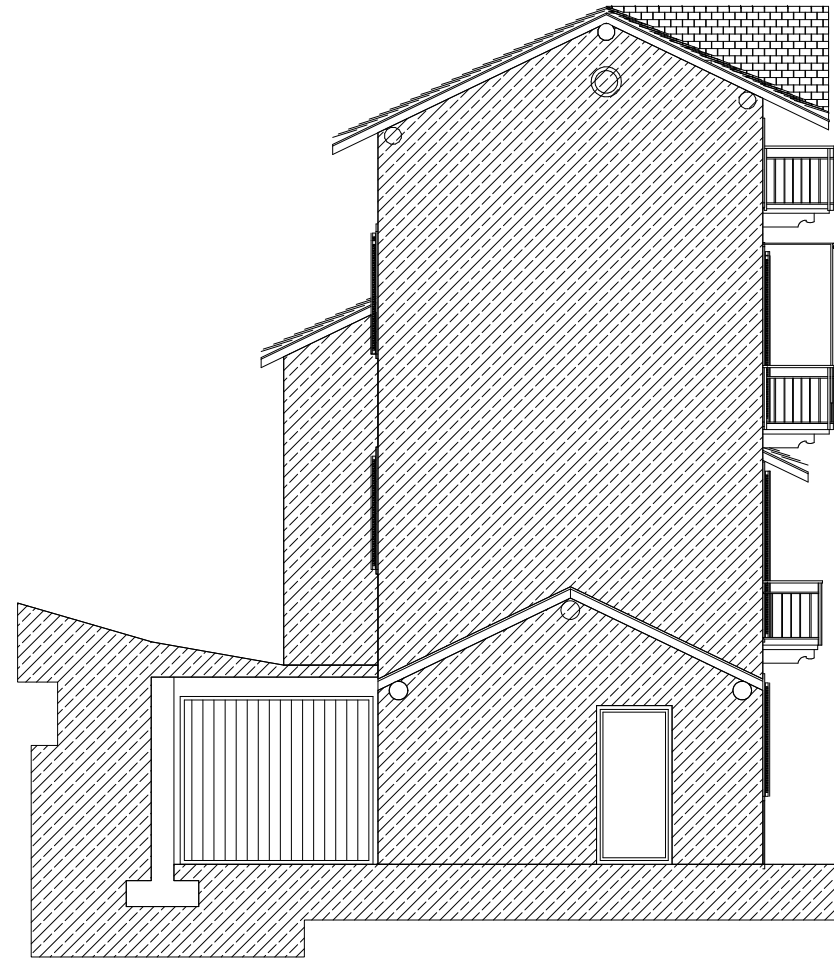

PROSPETTO OVEST SOLUZIONE DI PROGETTO

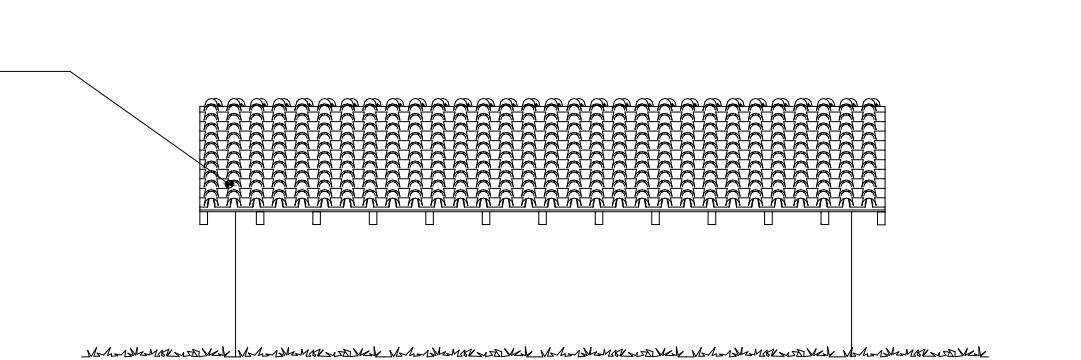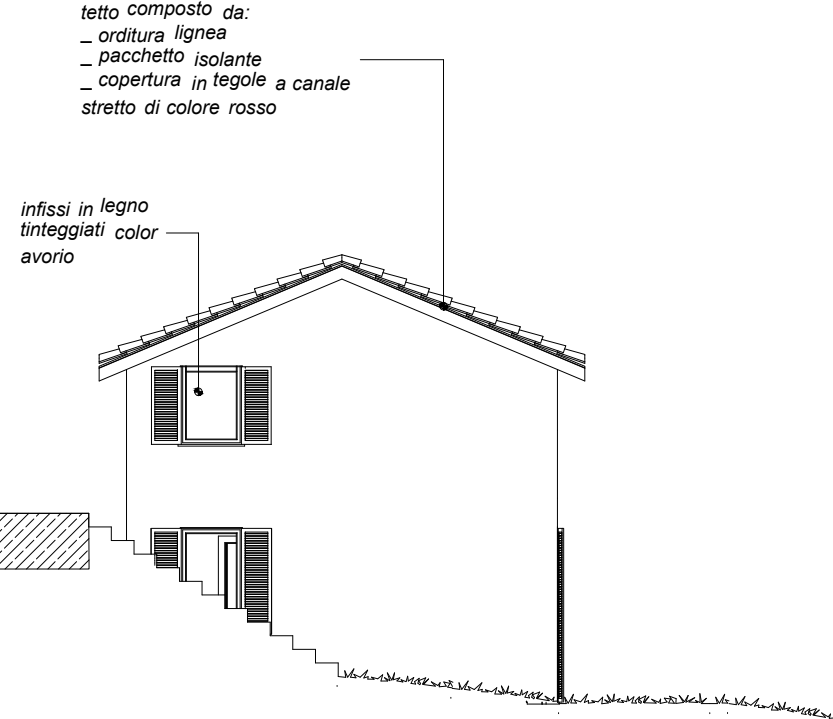

PROSPETTO NORD soluzione di progetto

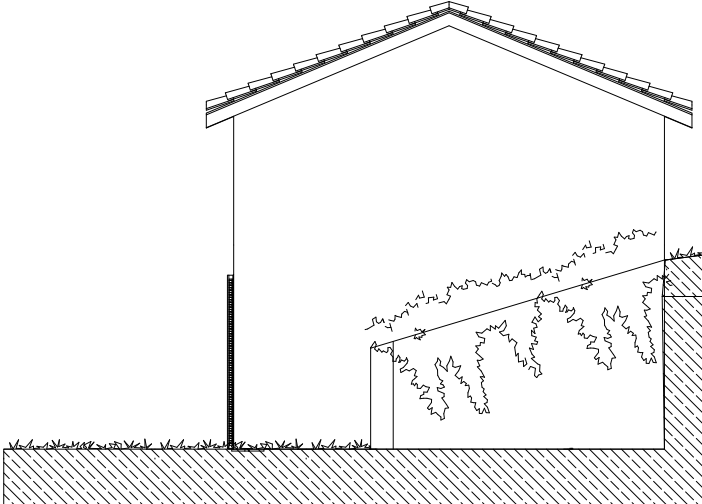

PROSPETTO EST SOLUZIONE DI PROGETTO

14
ELABORATO

COMMITTENTE:
BIGOTTI Snc di Bigotti Donato e figli
Via G. Borottol n. 26 Cambiasca (VB)
BAZZONI Loredana
Via del Bosco, 9 Arizzano (VB)
BAZZONI Maria Claudia
Via Venezia, 12 Vignone (VB)

PROGETTISTA:
arch. Manuela Andreotti
p.zza Ranzoni, 45
28921 Verbania Intra

LOCALITA':
Via Martiri di Bologna, snc
28819 Vignone (VB)
N.C.E.U. fg. 8 mapp. 614

scala 1:100

APPROVATO
piante-prospetti-sezioni