


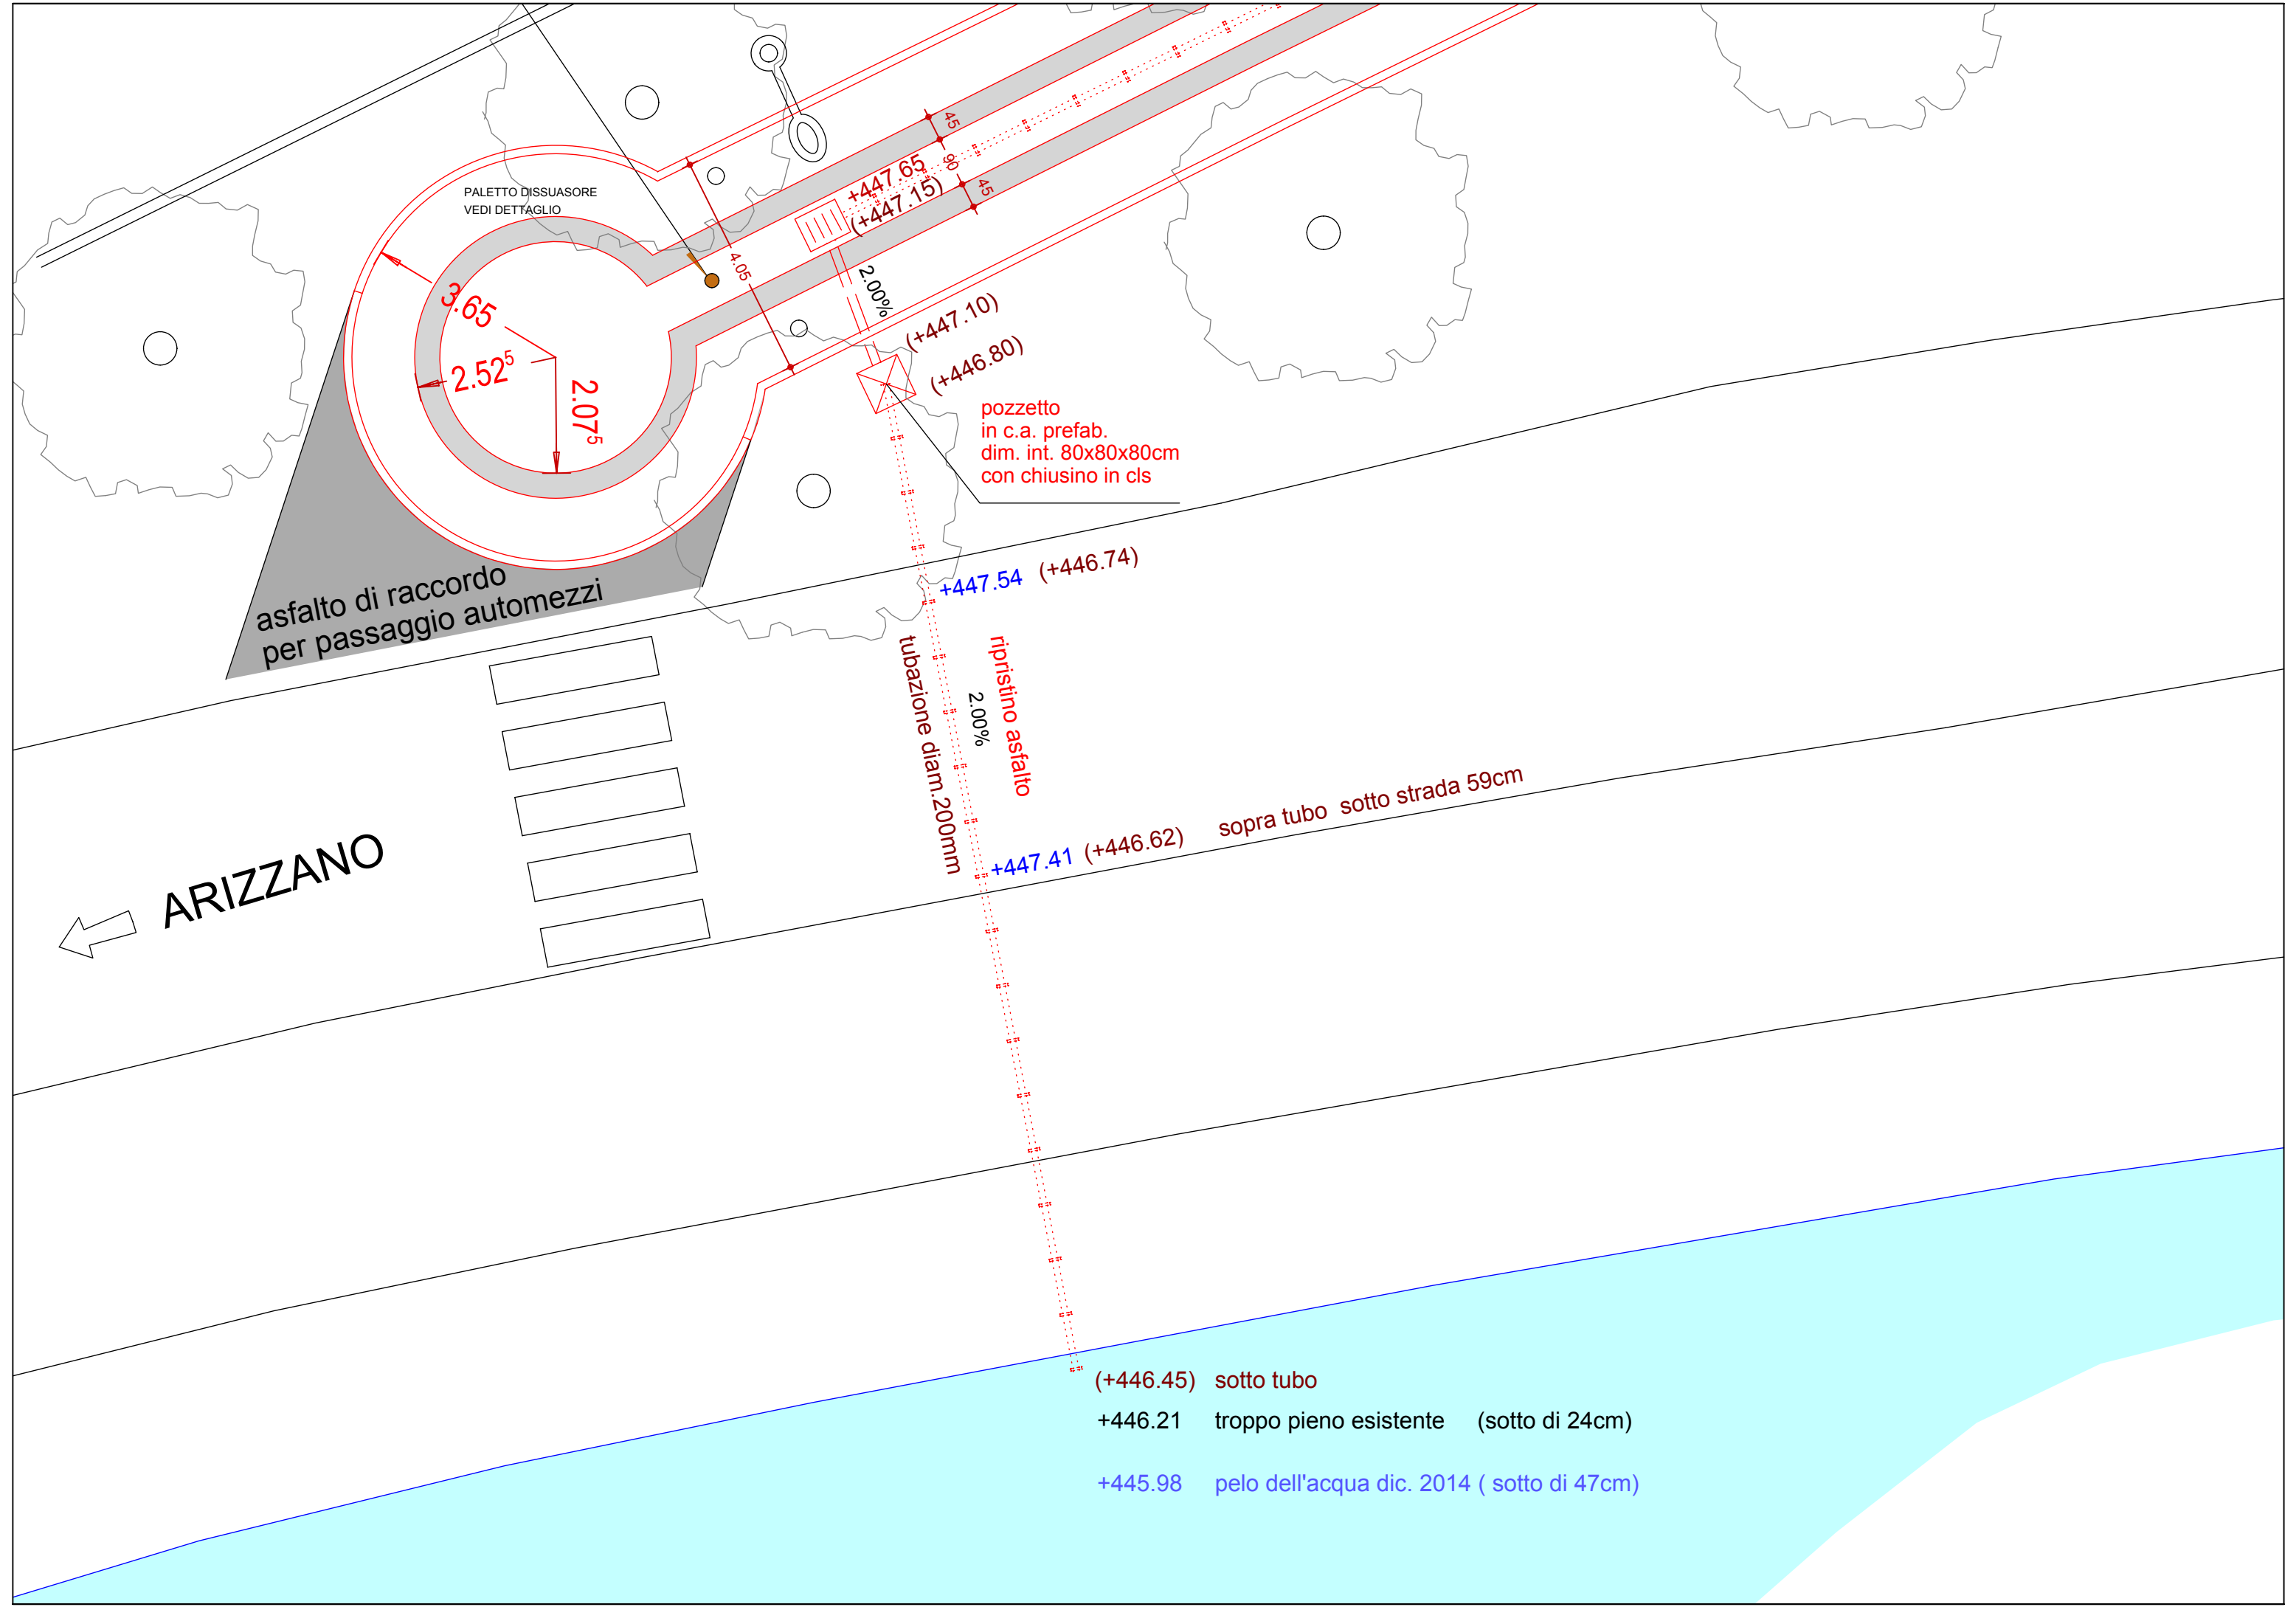

PALETTO DISSUASORE
VEDI DETTAGLIO

asfalto di raccordo
per passaggio automezzi

← ARIZZANO

+447.65
(+447.15)

(+447.10)
(+446.80)

pozzetto
in c.a. prefab.
dim. int. 80x80x80cm
con chiusino in cls

+447.54 (+446.74)

ripristino asfalto
2.00%

+447.41 (+446.62)

sopra tubo sotto strada 59cm

(+446.45) sotto tubo
+446.21 troppo pieno esistente (sotto di 24cm)
+445.98 pelo dell'acqua dic. 2014 (sotto di 47cm)