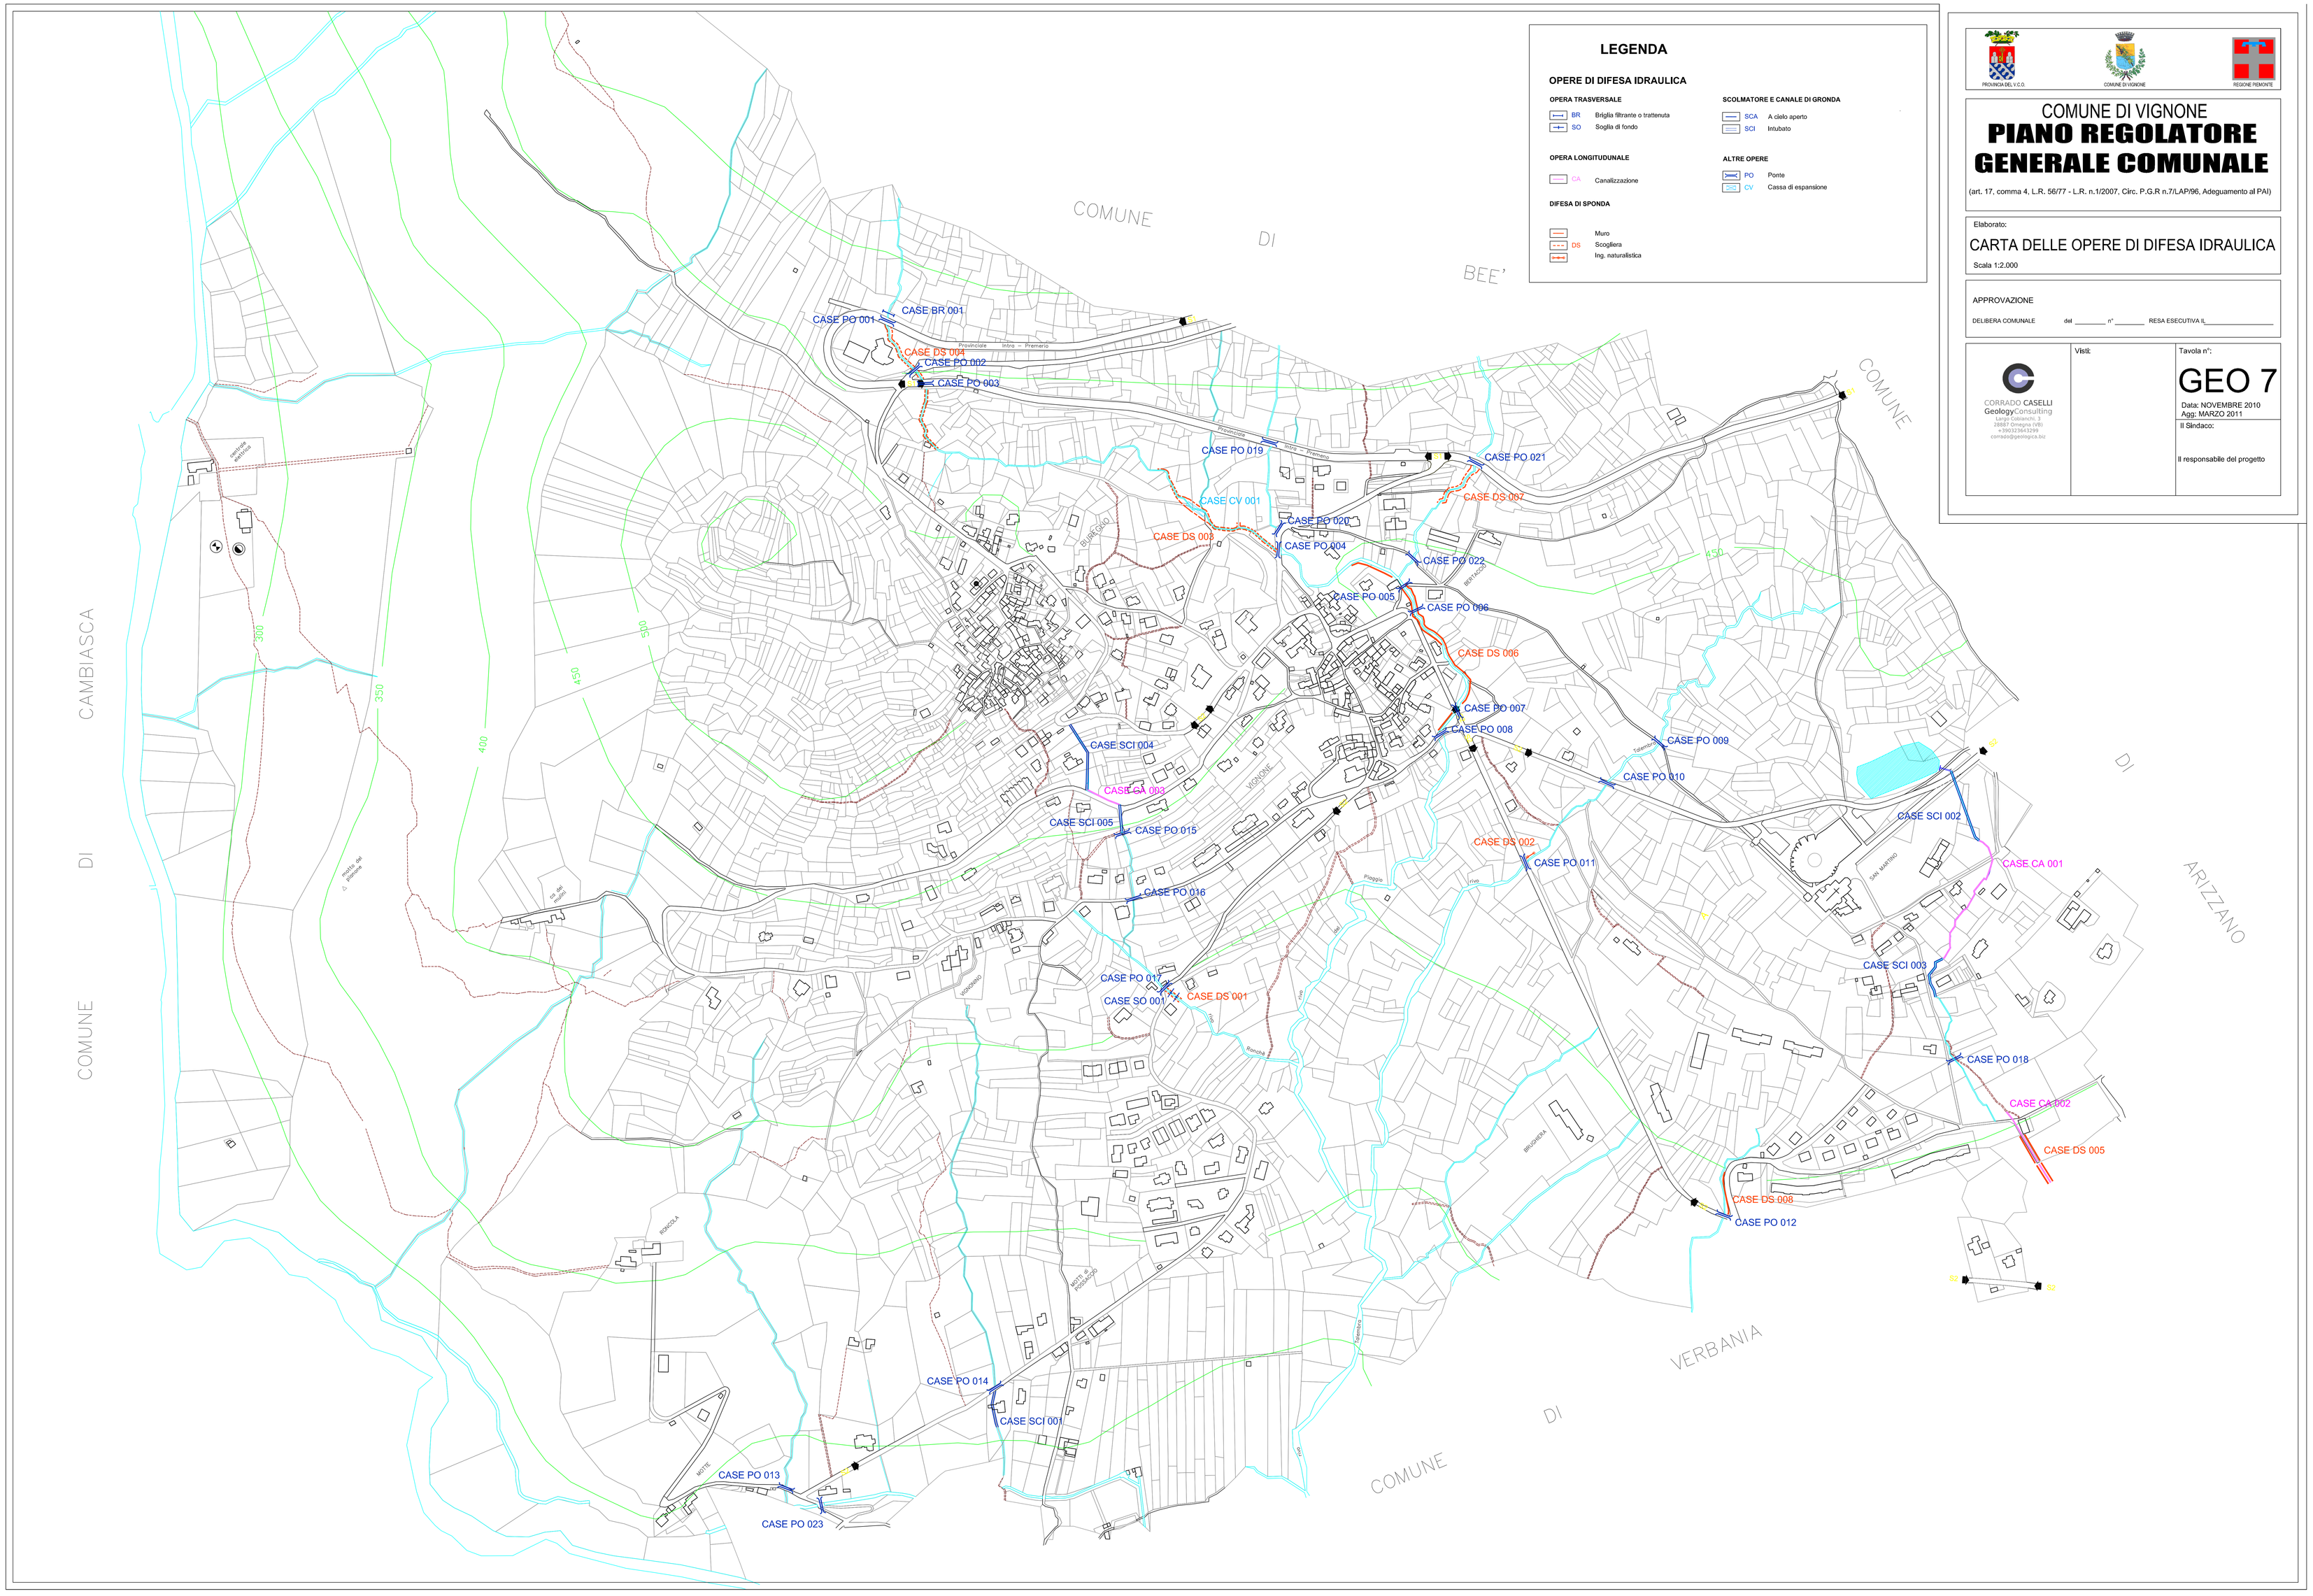
LEGENDA
OPERE DI DIFESA IDRAULICA
OPERA TRASVERSALE
BR Briglia filtrante o trattenuta
SO Soglia di fondo
SCOLMATORE E CANALE DI GRONDA
SCA A cielo aperto
SCI Intubato
OPERA LONGITUDUNALE
CA Canalizzazione
ALTRE OPERE
PO Ponte
CV Cassa di espansione
DIFESA DI SPONDA
Muro
DS Scogliera
Ing. naturalistica
COMUNE DI BEE'
COMUNE DI CAMBIASCA
COMUNE DI ARIZZANO
COMUNE DI VERBANIA
CASE PO 001
CASE BR 001
CASE DS 004
CASE PO 002
CASE PO 003
CASE PO 019
CASE PO 021
CASE DS 007
CASE CV 001
CASE PO 020
CASE DS 003
CASE PO 004
CASE PO 022
CASE PO 005
CASE PO 006
CASE DS 006
CASE PO 007
CASE PO 008
CASE PO 009
CASE PO 010
CASE SCI 004
CASE CA 003
CASE SCI 005
CASE PO 015
CASE DS 002
CASE PO 011
CASE PO 016
CASE SCI 002
CASE CA 001
CASE SCI 003
CASE PO 017
CASE DS 001
CASE SO 001
CASE PO 018
CASE CA 002
CASE DS 005
CASE DS 008
CASE PO 012
CASE PO 014
CASE SCI 001
CASE PO 013
CASE PO 023
PROVINCIA DEL V.C.O.
COMUNE DI VIGNONE
REGIONE PIEMONTE
COMUNE DI VIGNONE
PIANO REGOLATORE GENERALE COMUNALE
(art. 17, comma 4, L.R. 56/77 - L.R. n.1/2007, Circ. P.G.R n.7/LAP/96, Adeguamento al PAI)
Elaborato:
CARTA DELLE OPERE DI DIFESA IDRAULICA
Scala 1:2,000
APPROVAZIONE
DELIBERA COMUNALE del _____ n° _____ RESA ESECUTIVA IL_____
CORRADO CASELLI
GeologyConsulting
Largo Cristoforo, 3
28887 Omegna (VB)
+390323643299
corradoc@geologica.biz
Visti:
Tavola n°:
GEO 7
Data: NOVEMBRE 2010
Agg: MARZO 2011
Il Sindaco:
Il responsabile del progetto